



SEZ. B-B

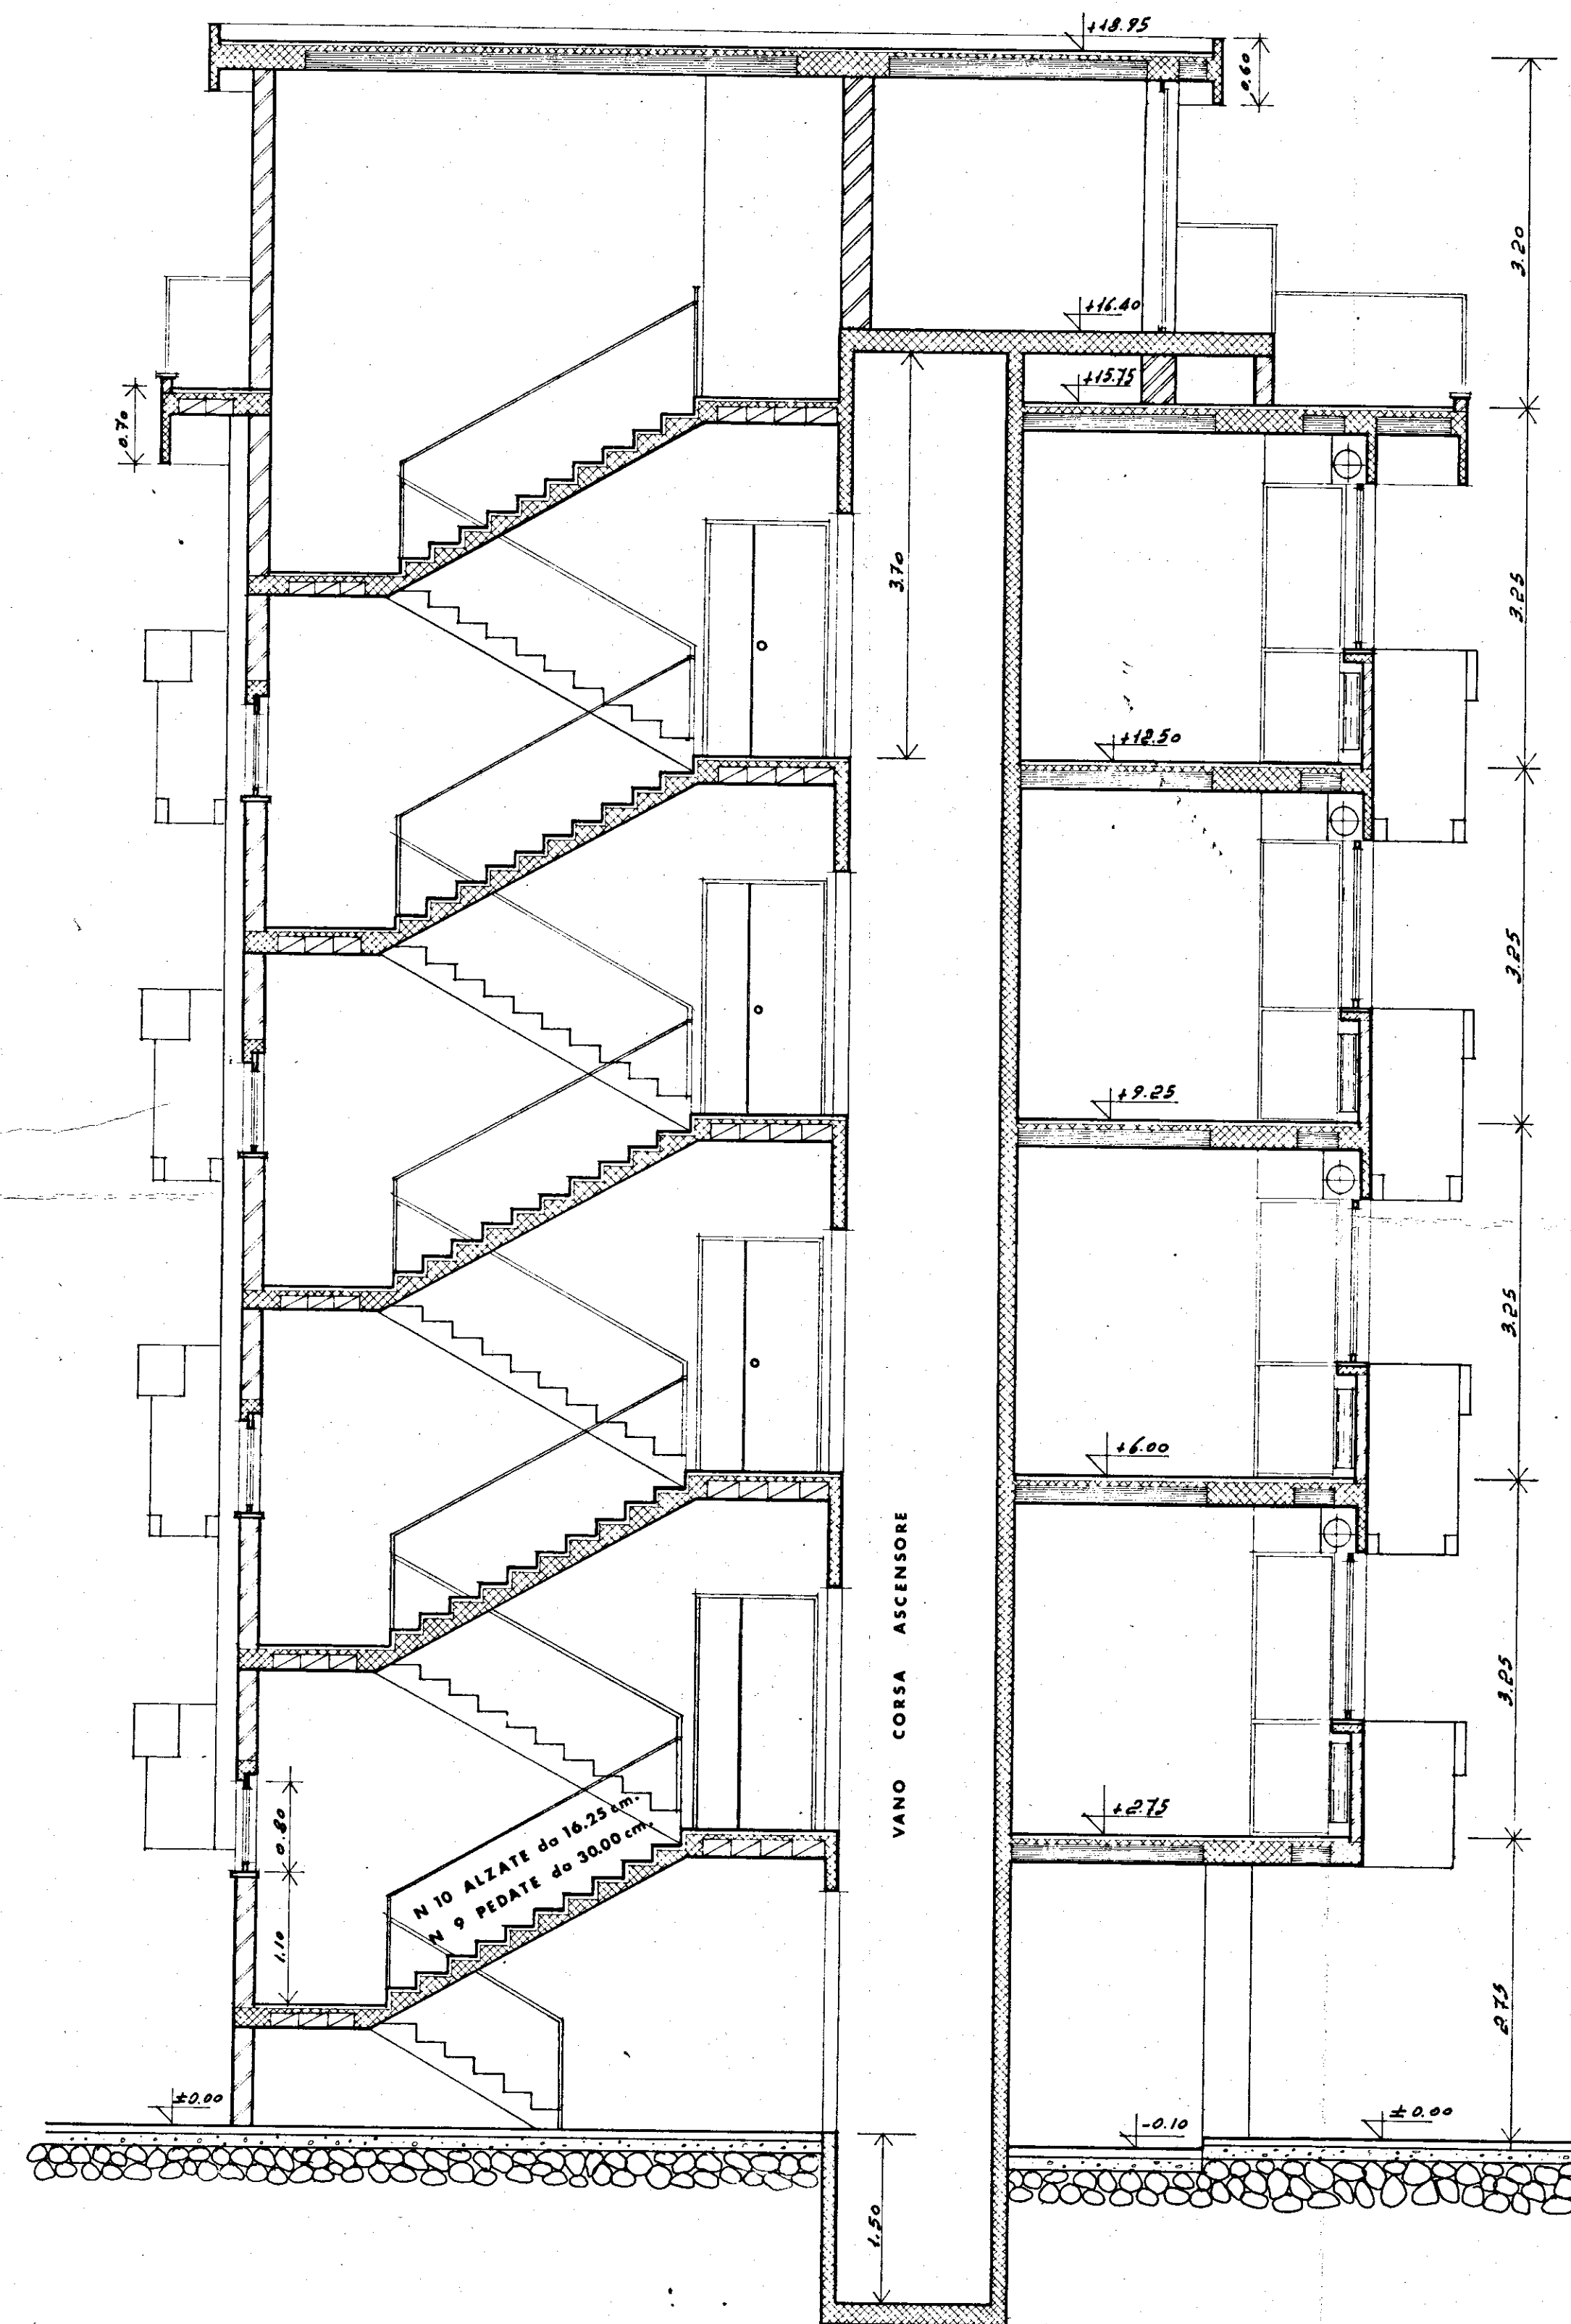

SEZ. C-C

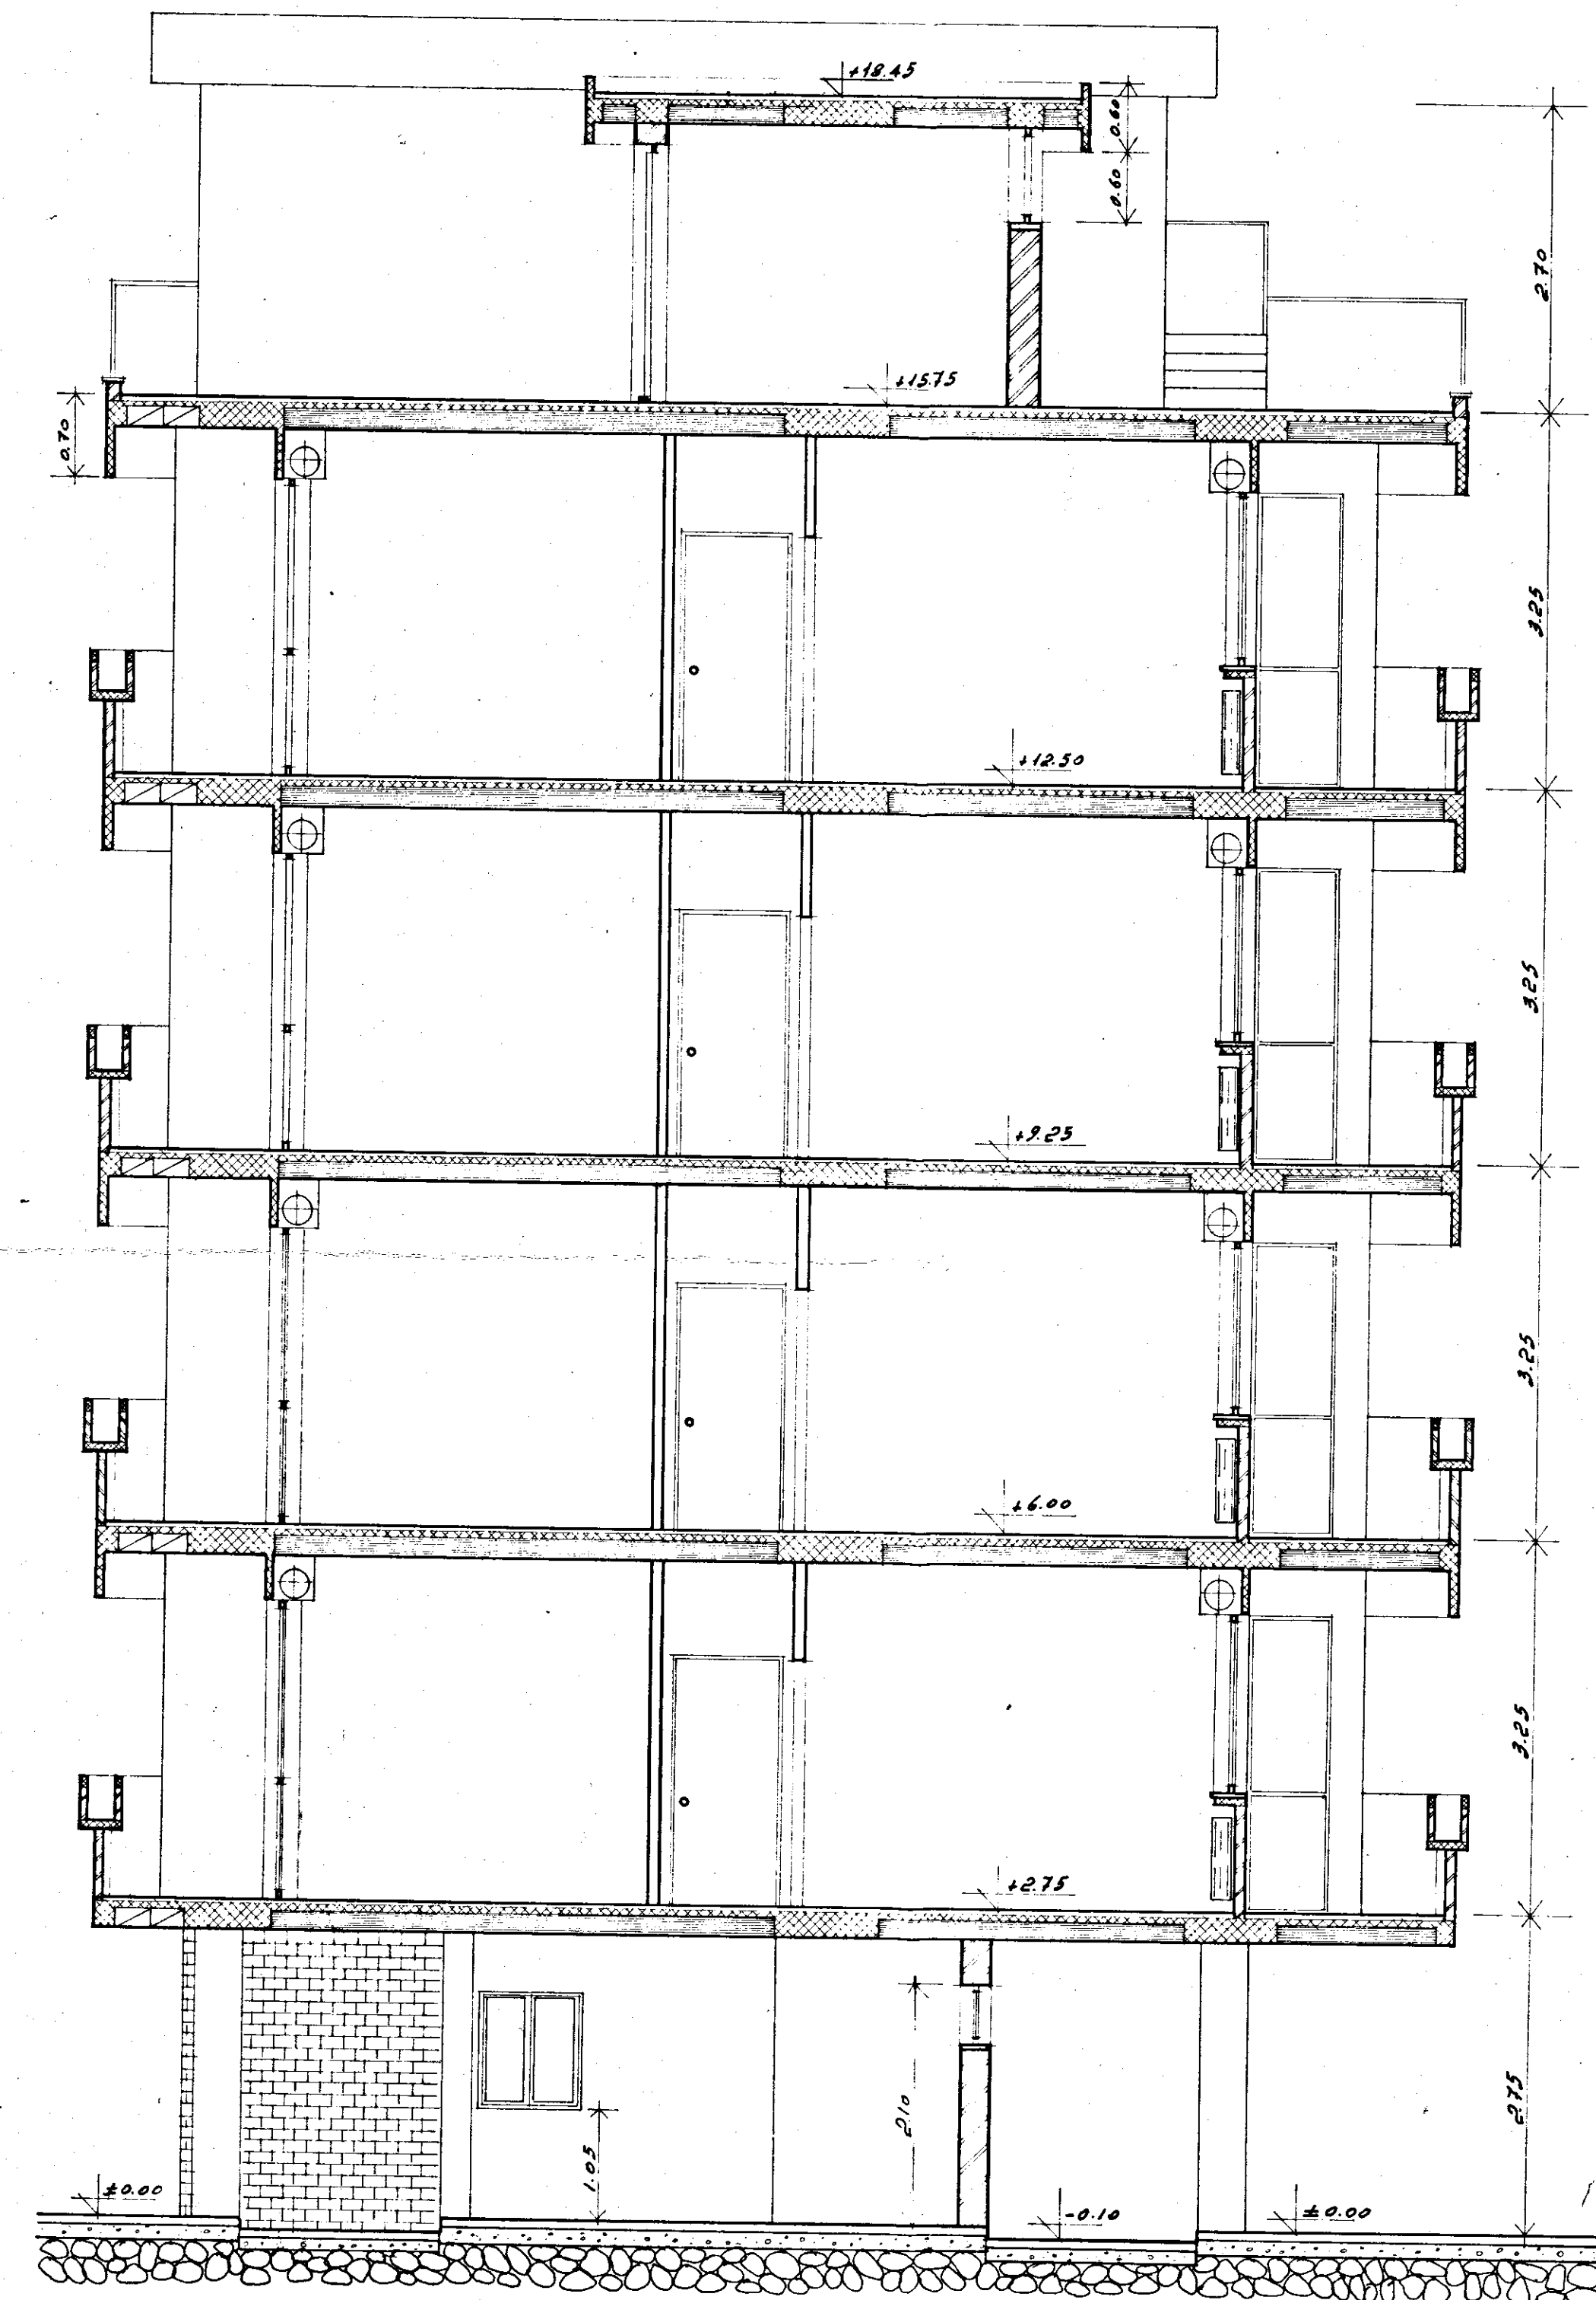

GESTIONE CASE LAVORATORI (legge 14-2-1963)		Intervento N° 1312		stazione appaltante I. A. C. P.	
QUARTIERE S.ELIA BRINDISI				data	ggg.
				agg.	ggg.
				archivio	16E
lotto C		SEZIONE			
		SCALA B			
EDILIZIA	Ing.O.Angelini	STRUTTURE-C	Ing.F.Piro	note	
EDILIZIA	Ing.M.Bolognese	IMPIANTI	Ing.P.Fabretti		
EDILIZIA	Ing.U.Lonocce	PROGRAMMA2	Ing.A.Maldari		
EDILIZIA	Ing.L.Perrelli	PROGRAMMA2	Ing.L.Poli		
EDILIZIA	Ing.L.Poli	PROGRAMMA2	Ing.E.Romanazzo		
EDILIZIA	Ar.F.Pignatelli	COORDINATORE	Ing.A.Maldari		
EDILIZIA	Ar.G.Pinto	DIREZIONE LL.	I.A.C.P.	controllo	visto
STRUTTURE-C	Ing.F.D'Alonzo				