


Mappe 2C

ALLEGATO A  
AREA CONDOMINIALE PAL. <sup>na</sup> B

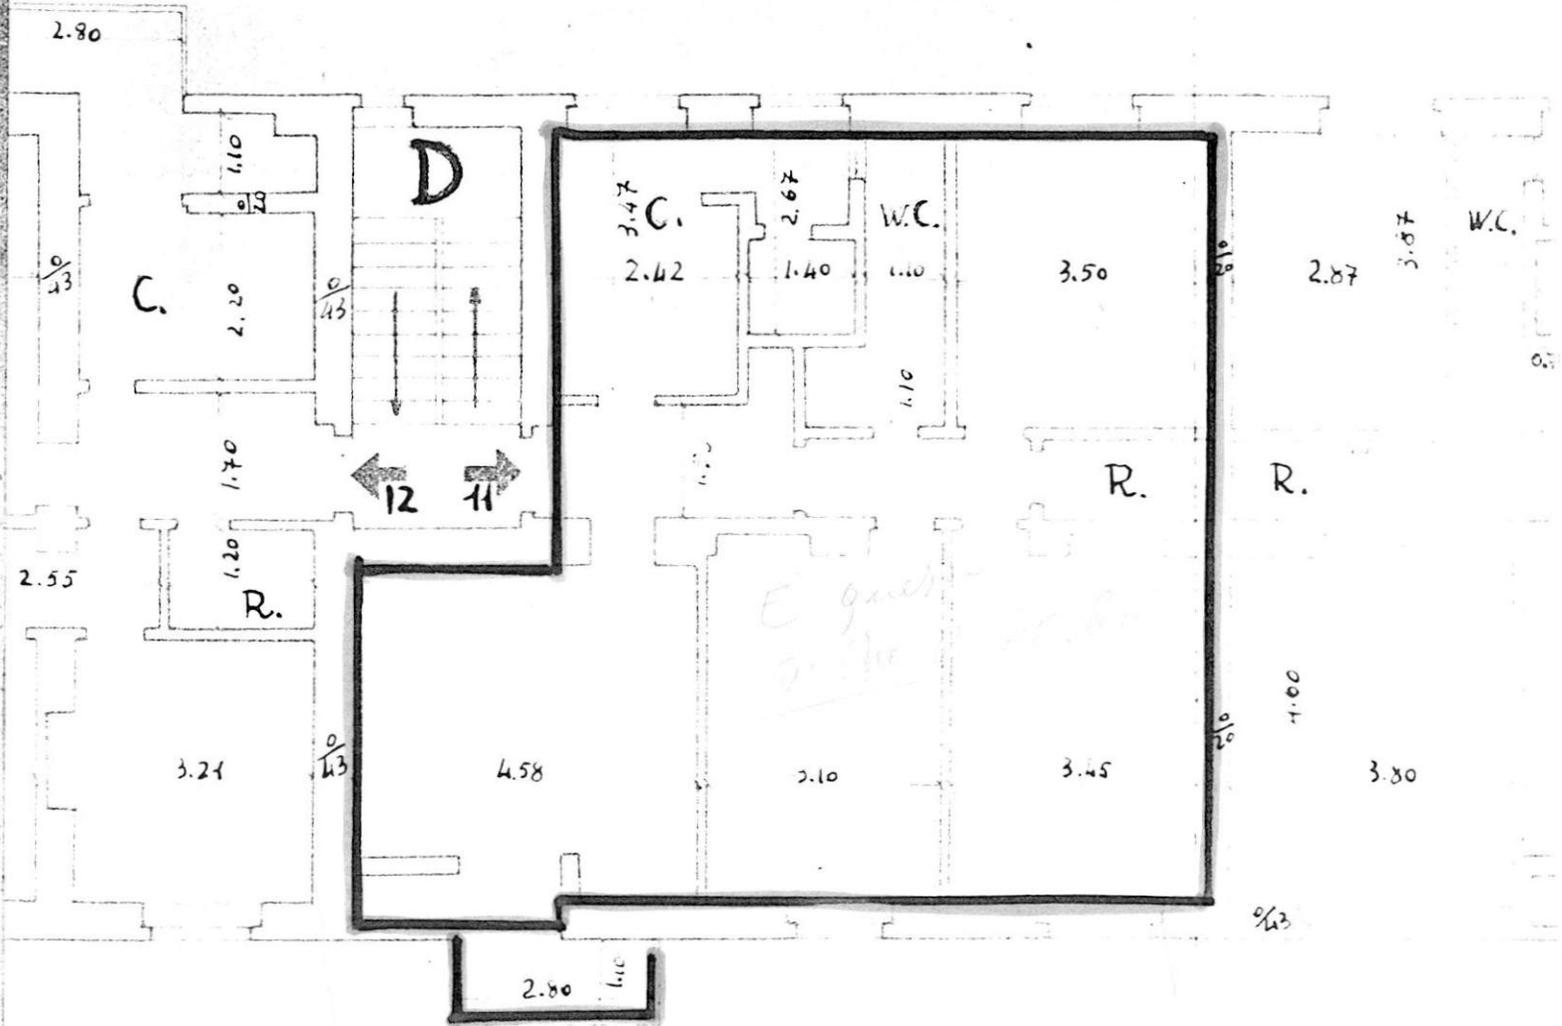

ORTI PRIVATI

*Giardino*

N.



one Gennaio 1960

*Via F.lli. Bandiera*



BRINDISINA


PACE

VIA

51.45

VIA N. JUCO

ALLEGATO

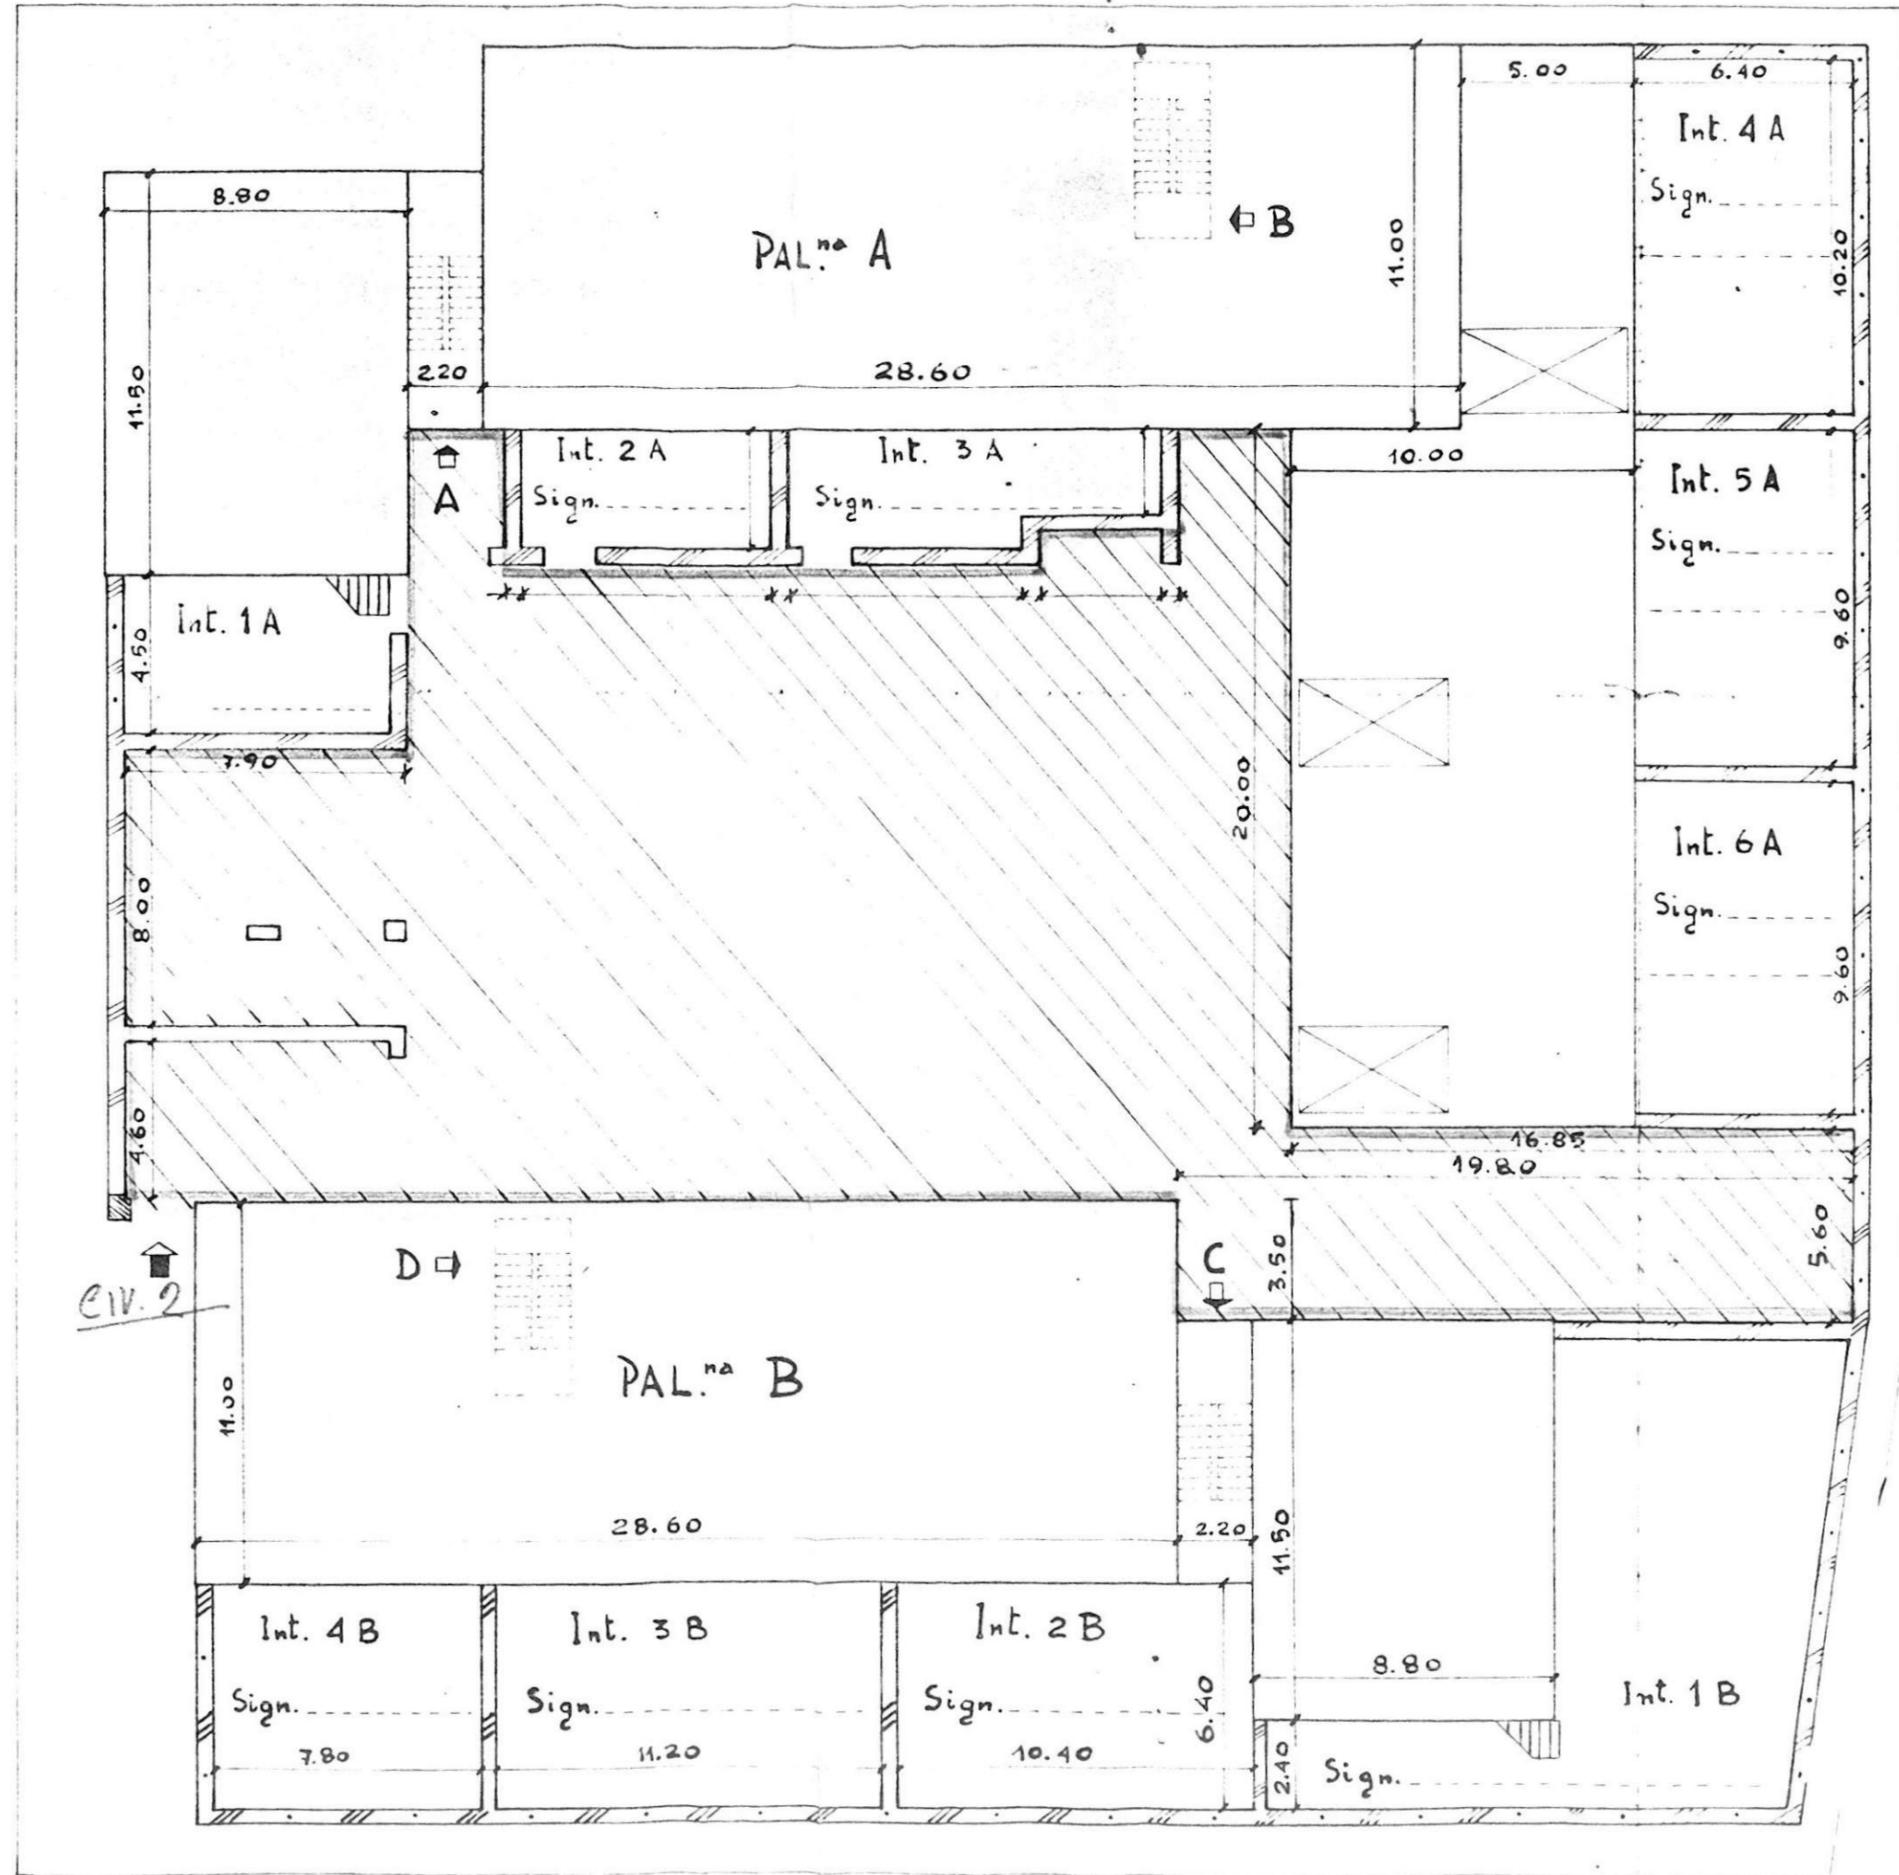

50.95

Proprietà IMA-CASA  
da adibire a costruzione di scuole.



ISTITUTO AUTONOMO PER LE CASE POPOLARI  
DELLA PROVINCIA DI BRINDISI

-----ooOoo-----

FABBRICATO B

INQUILINO PILI Amedeo nato a ..... il .....  
l'appartamento del <sup>Cantieri ex IHA-CASA</sup> lotto M151 alla via P.le Brindisina, 2 Scala D.  
int. M vari utili h vari ~~legali~~ <sup>Catastali</sup> f riportato in  
Catasto Edilizio Urbano alla partita N. 1906 del Comune di BRINDISI

Foglio 53 particella 163 sub. M Rendita 2786  
Categoria A/3 - C 2e

CONFINANTI APPARTAMENTO

NORD Area Condominiale  
EST Alloggio scala C int.  
SUD Ord. Giud. Scd.  
OVEST Vano Scala e alloggio int. 12

CONFINANTI SCANTINATO

NORD Corridorio Comune  
EST Corridorio Comune e scandinavo int. 10/13  
SUD Ord. Giud. int. 1/13  
OVEST Scandinavo int. 12/13

PARTI ED  
AREE COMUNI - Vano Scala - Terzo ed area Condominiale -  
AREE INDIVIDUALI .....

{ Area Condominiale - Fg. 53 - particella 173  
alle Polizze A e B

15 DIC. 1978

