


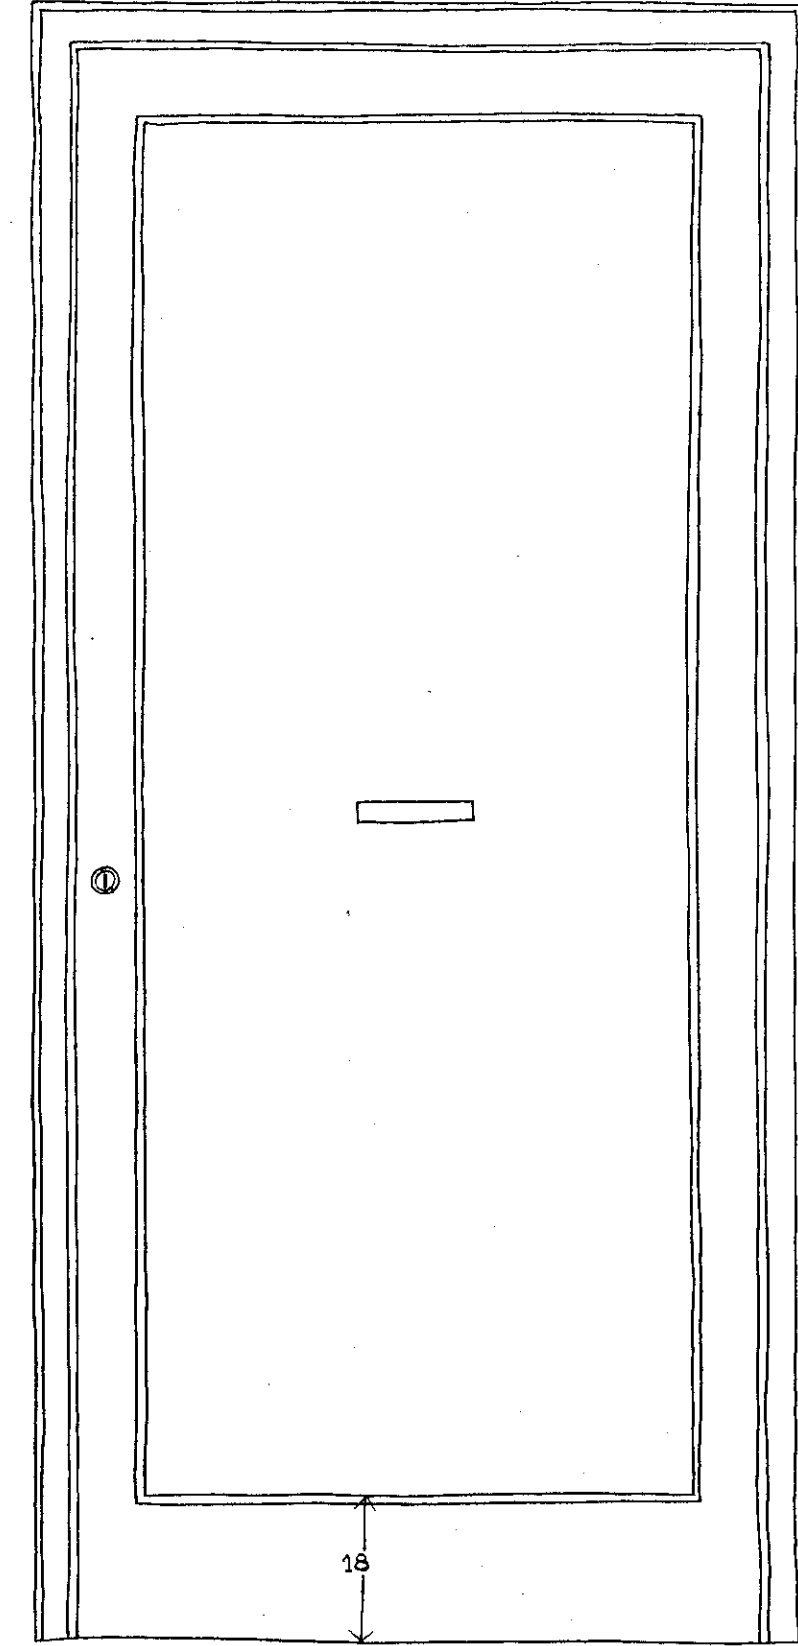
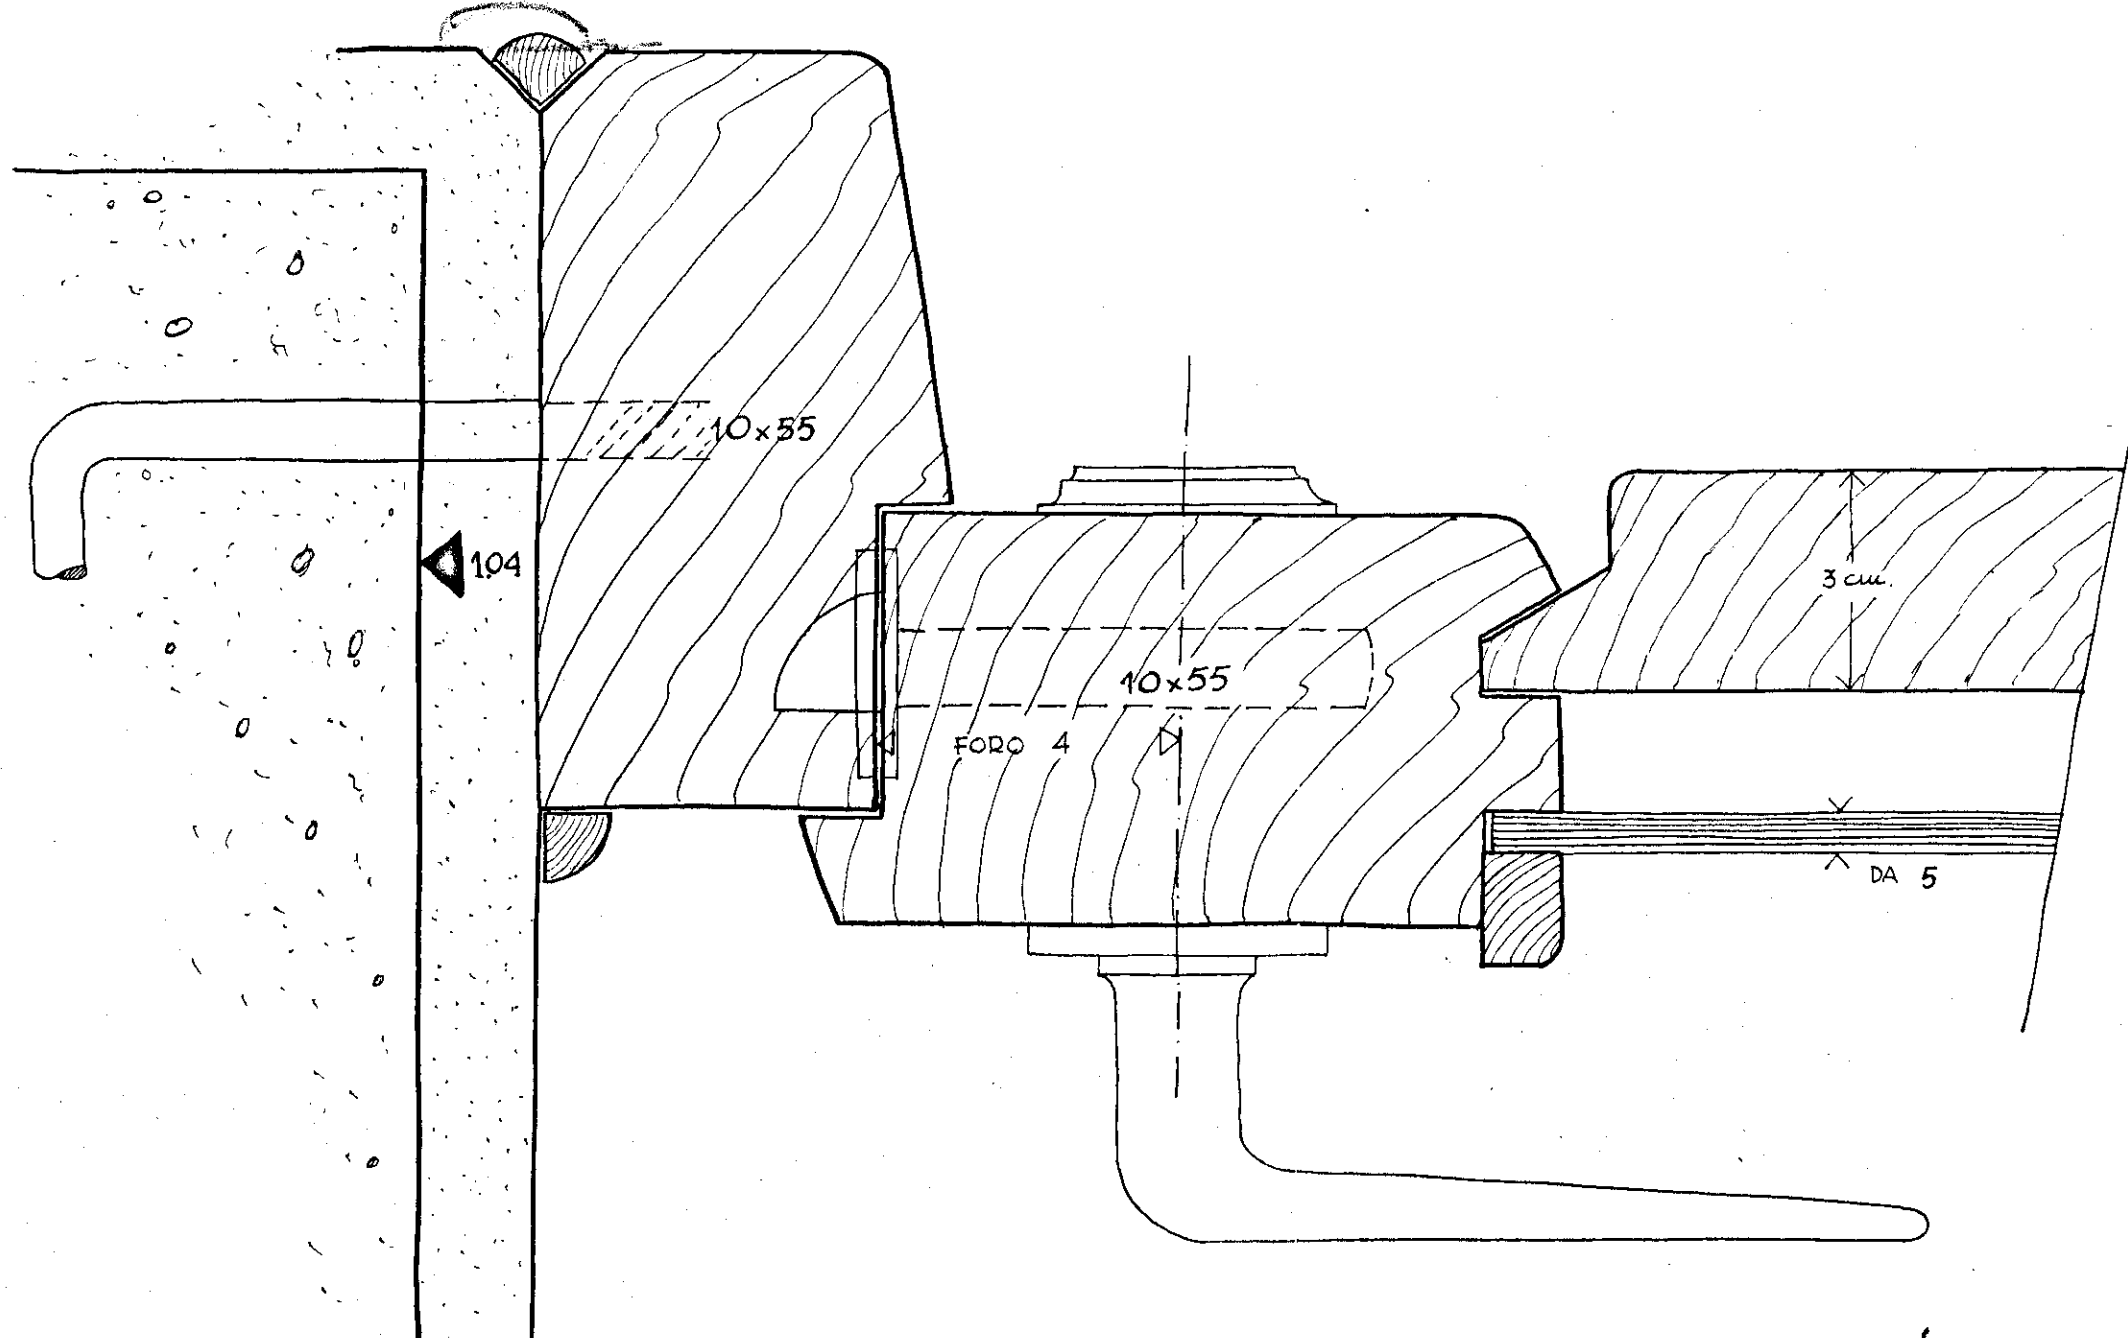


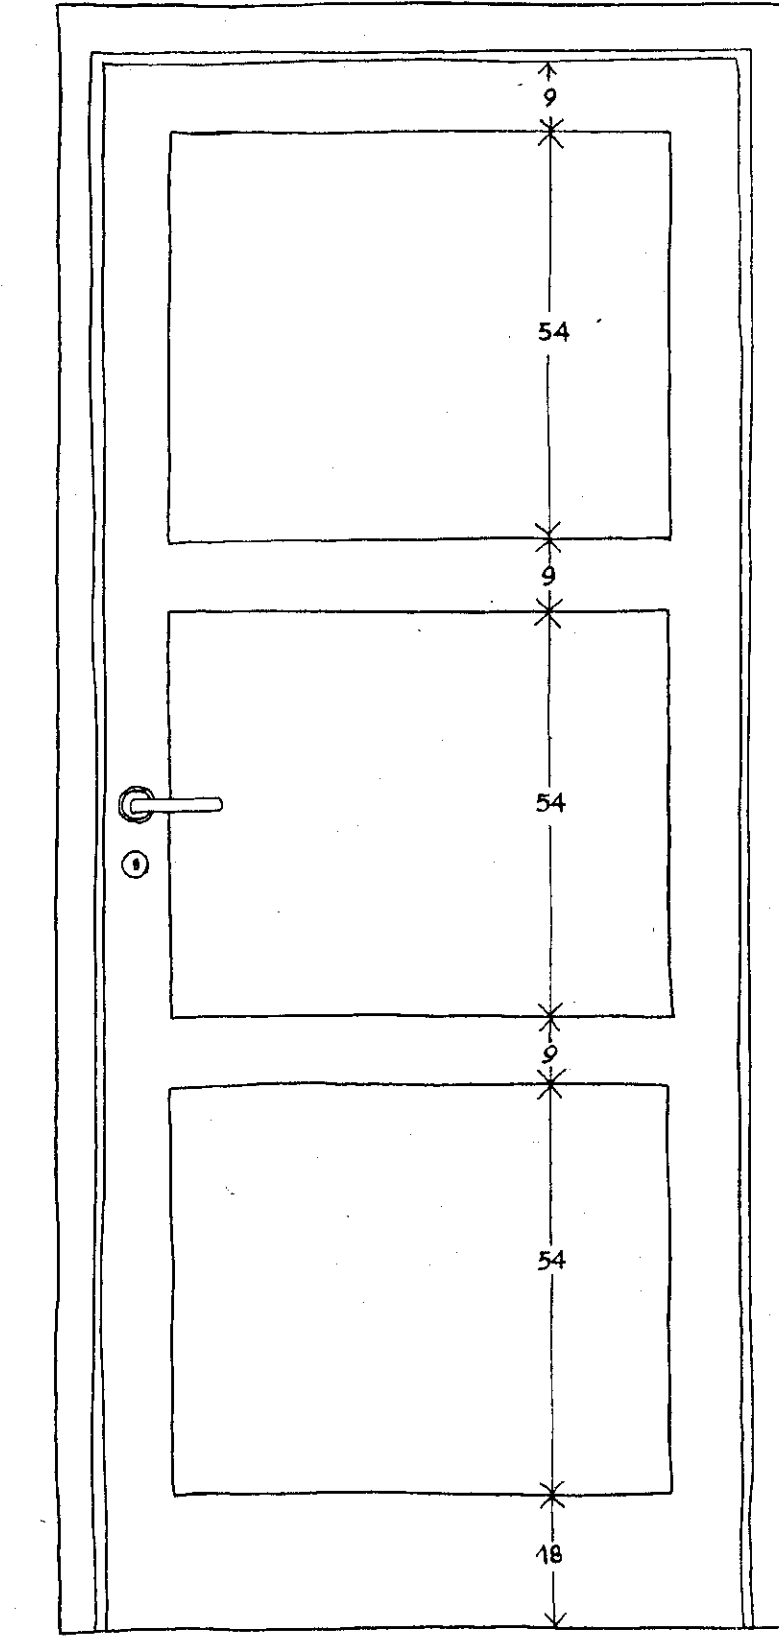

PORTONCINI D'INGRESSO IN CASTAGNO

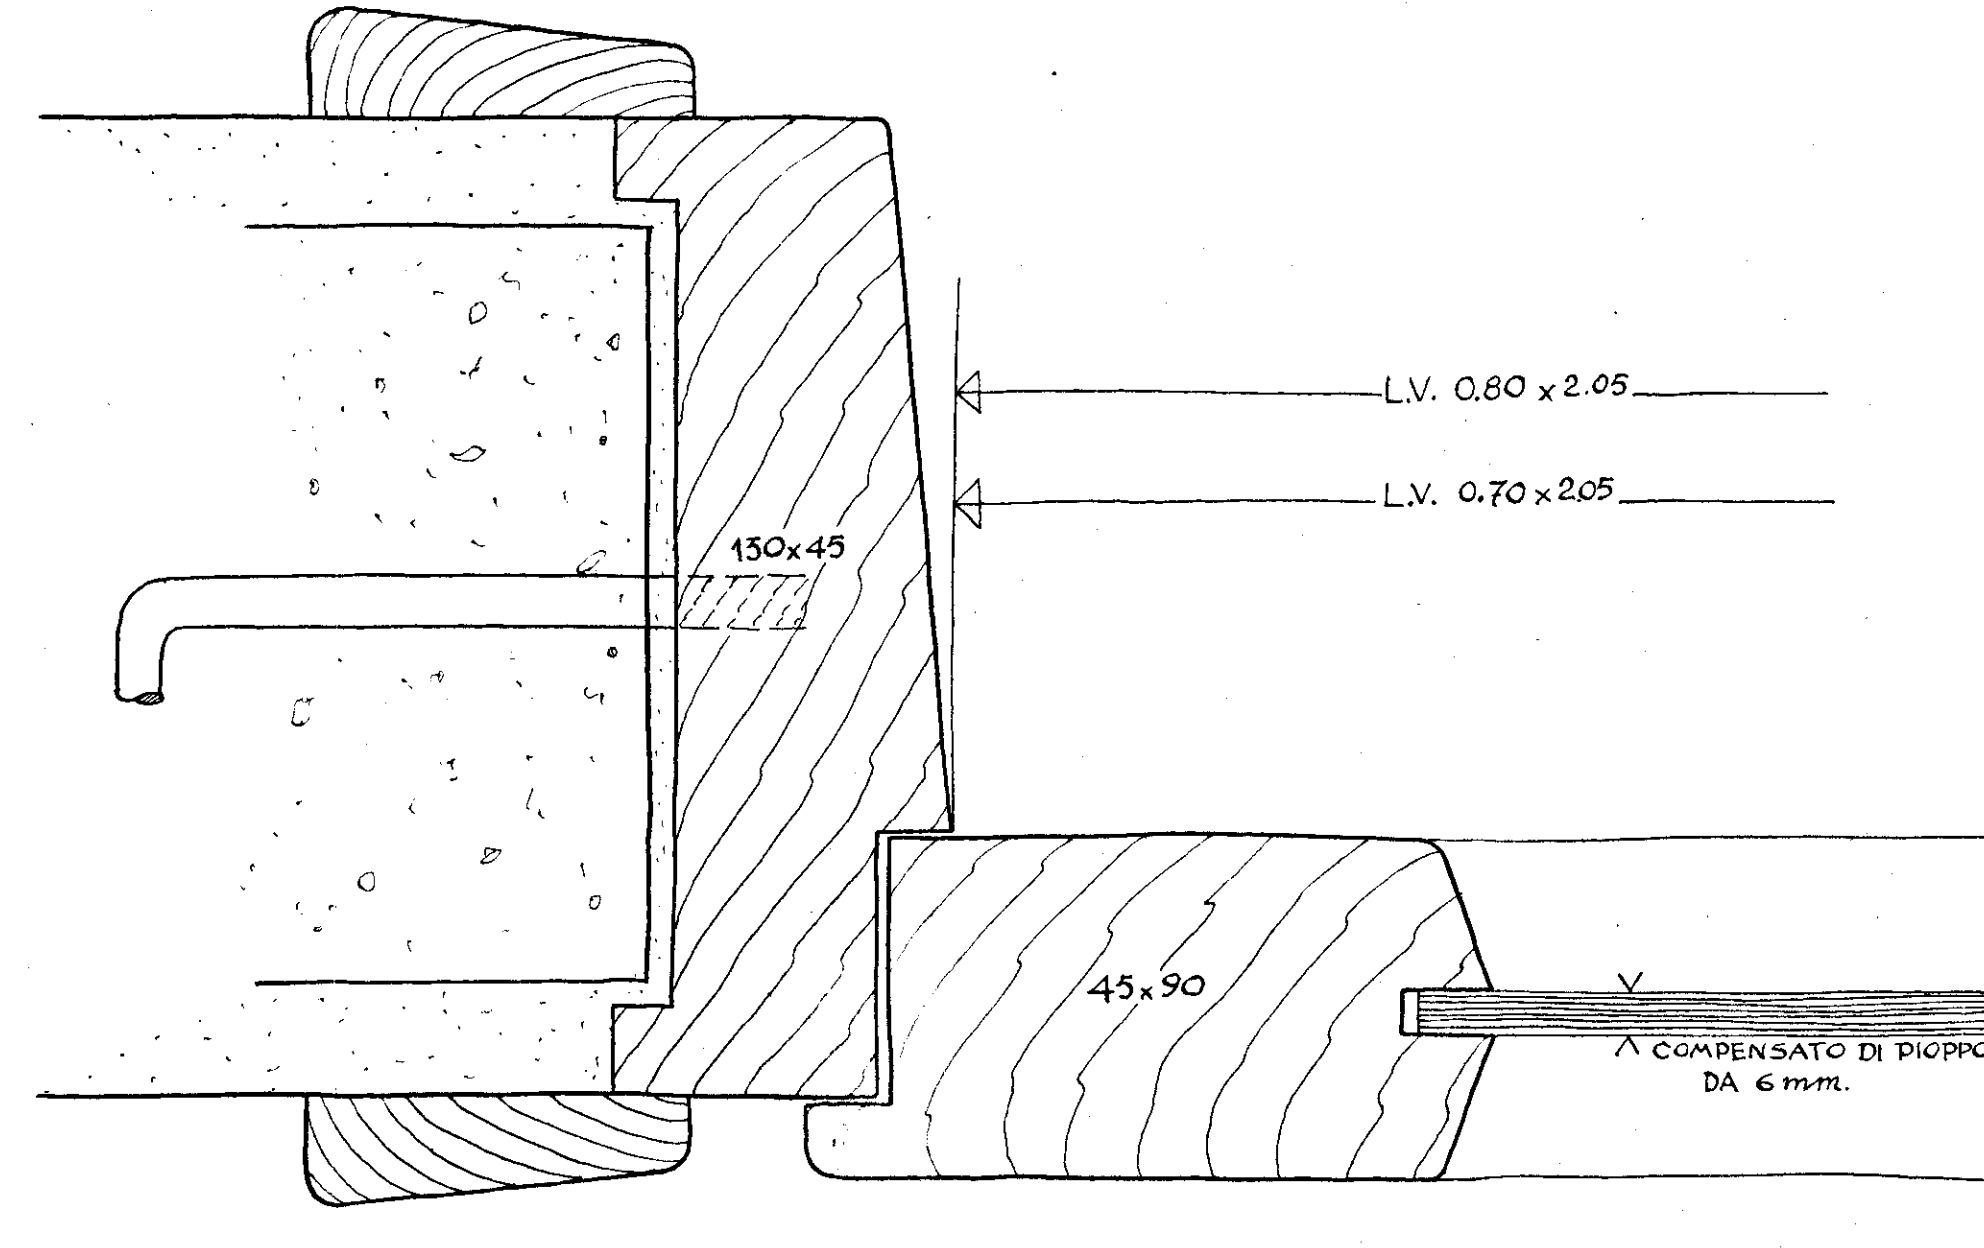

PORTA INTERNA IN ABETE DA 80 LN.

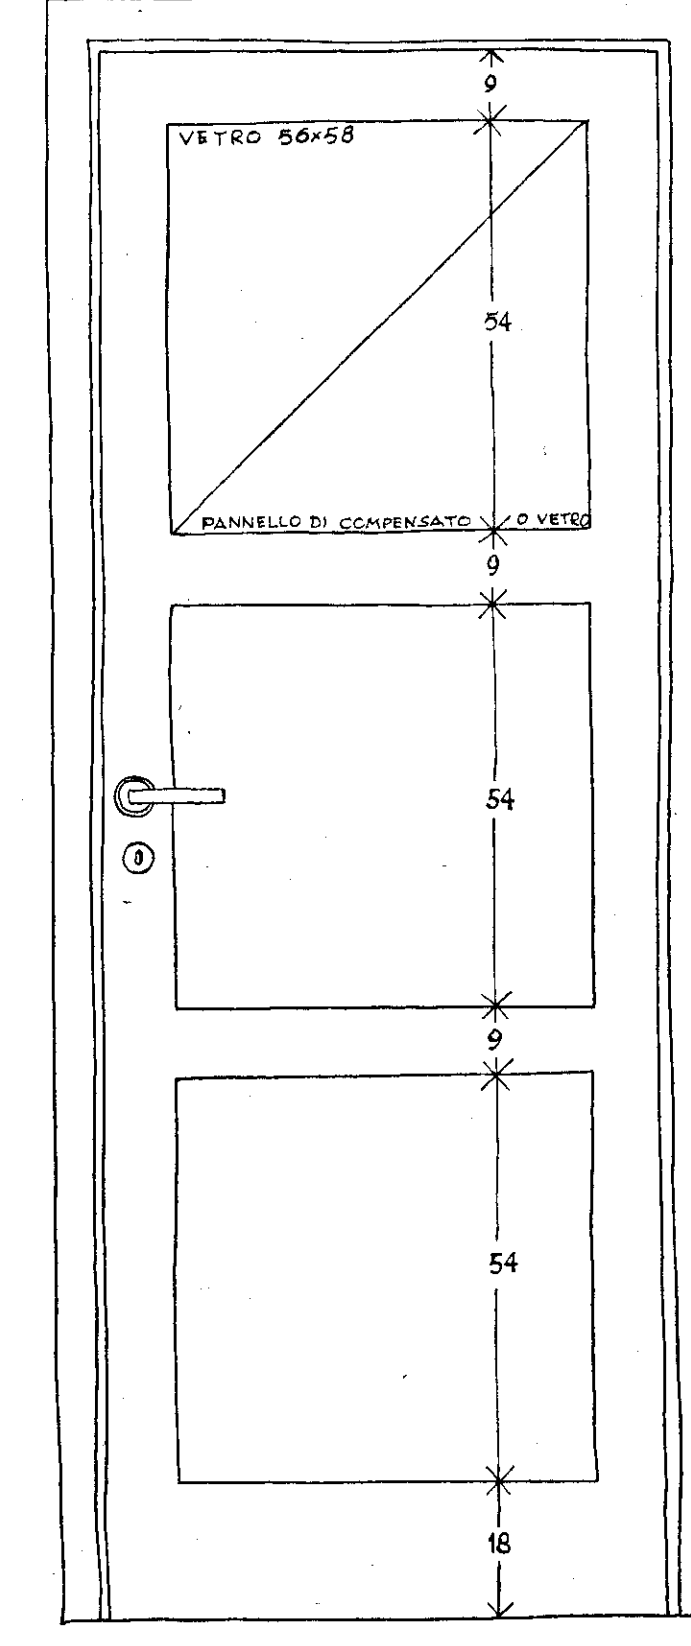

DA 70 LN.

DEL. ARCH. G. M. P. LOLO NOTARIS VIA VITT. VENETO 14 - ROMA TEL. 45372	INA-CASA		MESAGNE	IST. CASE POP.	DATA	5 LUGLIO 1952
	POS. DELLA PROVINCIA DI BRINDISI		RIPETIZIONE	PROT.	00017	21
	DIS. PARTICOLARI INFISSI INTERNI		RAPP.		1:1 - 1:10	
	TAVOLA N.	7	DATA	ARCH.	RIFERIMENTO ALLA TAV. N.	
	LIS.				SOSTITUISCE LA TAV. N.	