


GESTIONE CASE LAVORATORI LEGGE 14/2/63 N° 68		INTERVENTO N. 1211 3° TRIENNIO		I.A.C.P. BRINDISI	
PROGETTO PRELIMINARE PER COSTRUZIONE DI ALLOGGI IN BRINDISI-QUARTIERE SANT'ELIA		DATA 5/12/70	AGG 18-12-70	N° 5	
EDIFICIO A (7 vani e 5 piani) Schema		RAPP 1:100			
Dott. Arch. E. NESPEGA	Edilizia	-Termico			
Dott. Ing. A. CORRADO	Edilizia				
Dott. Ing. F. CARADORINI	Prog. e Costi				
Dott. Ing. M. BOLOGNESE	Strutt. e Calc.				
Dott. Ing. N. VIVARELLI	Imp. Tecnici				

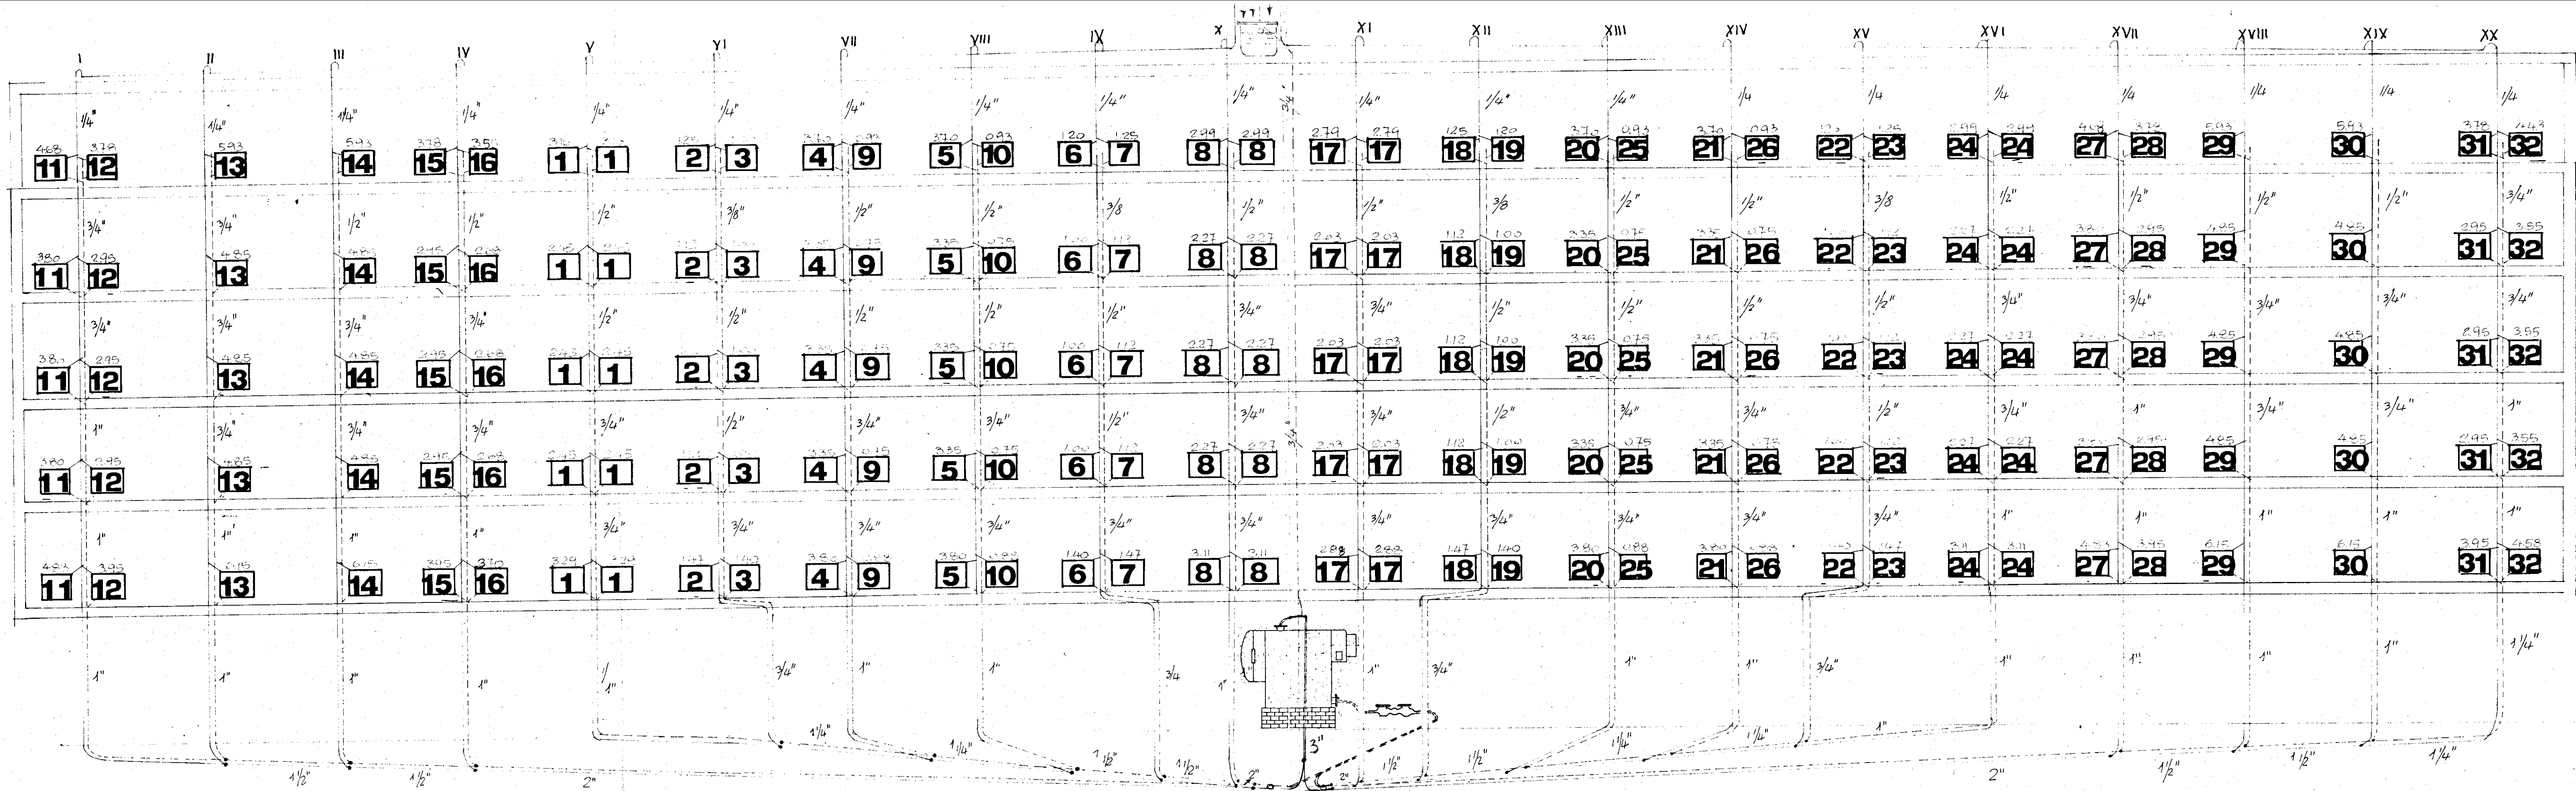

POMPE $\dot{Q} = 15000 \text{ l/h}$
 $H = 2.00 / 3.00 \text{ m}$
 Caldaia mq. 23