

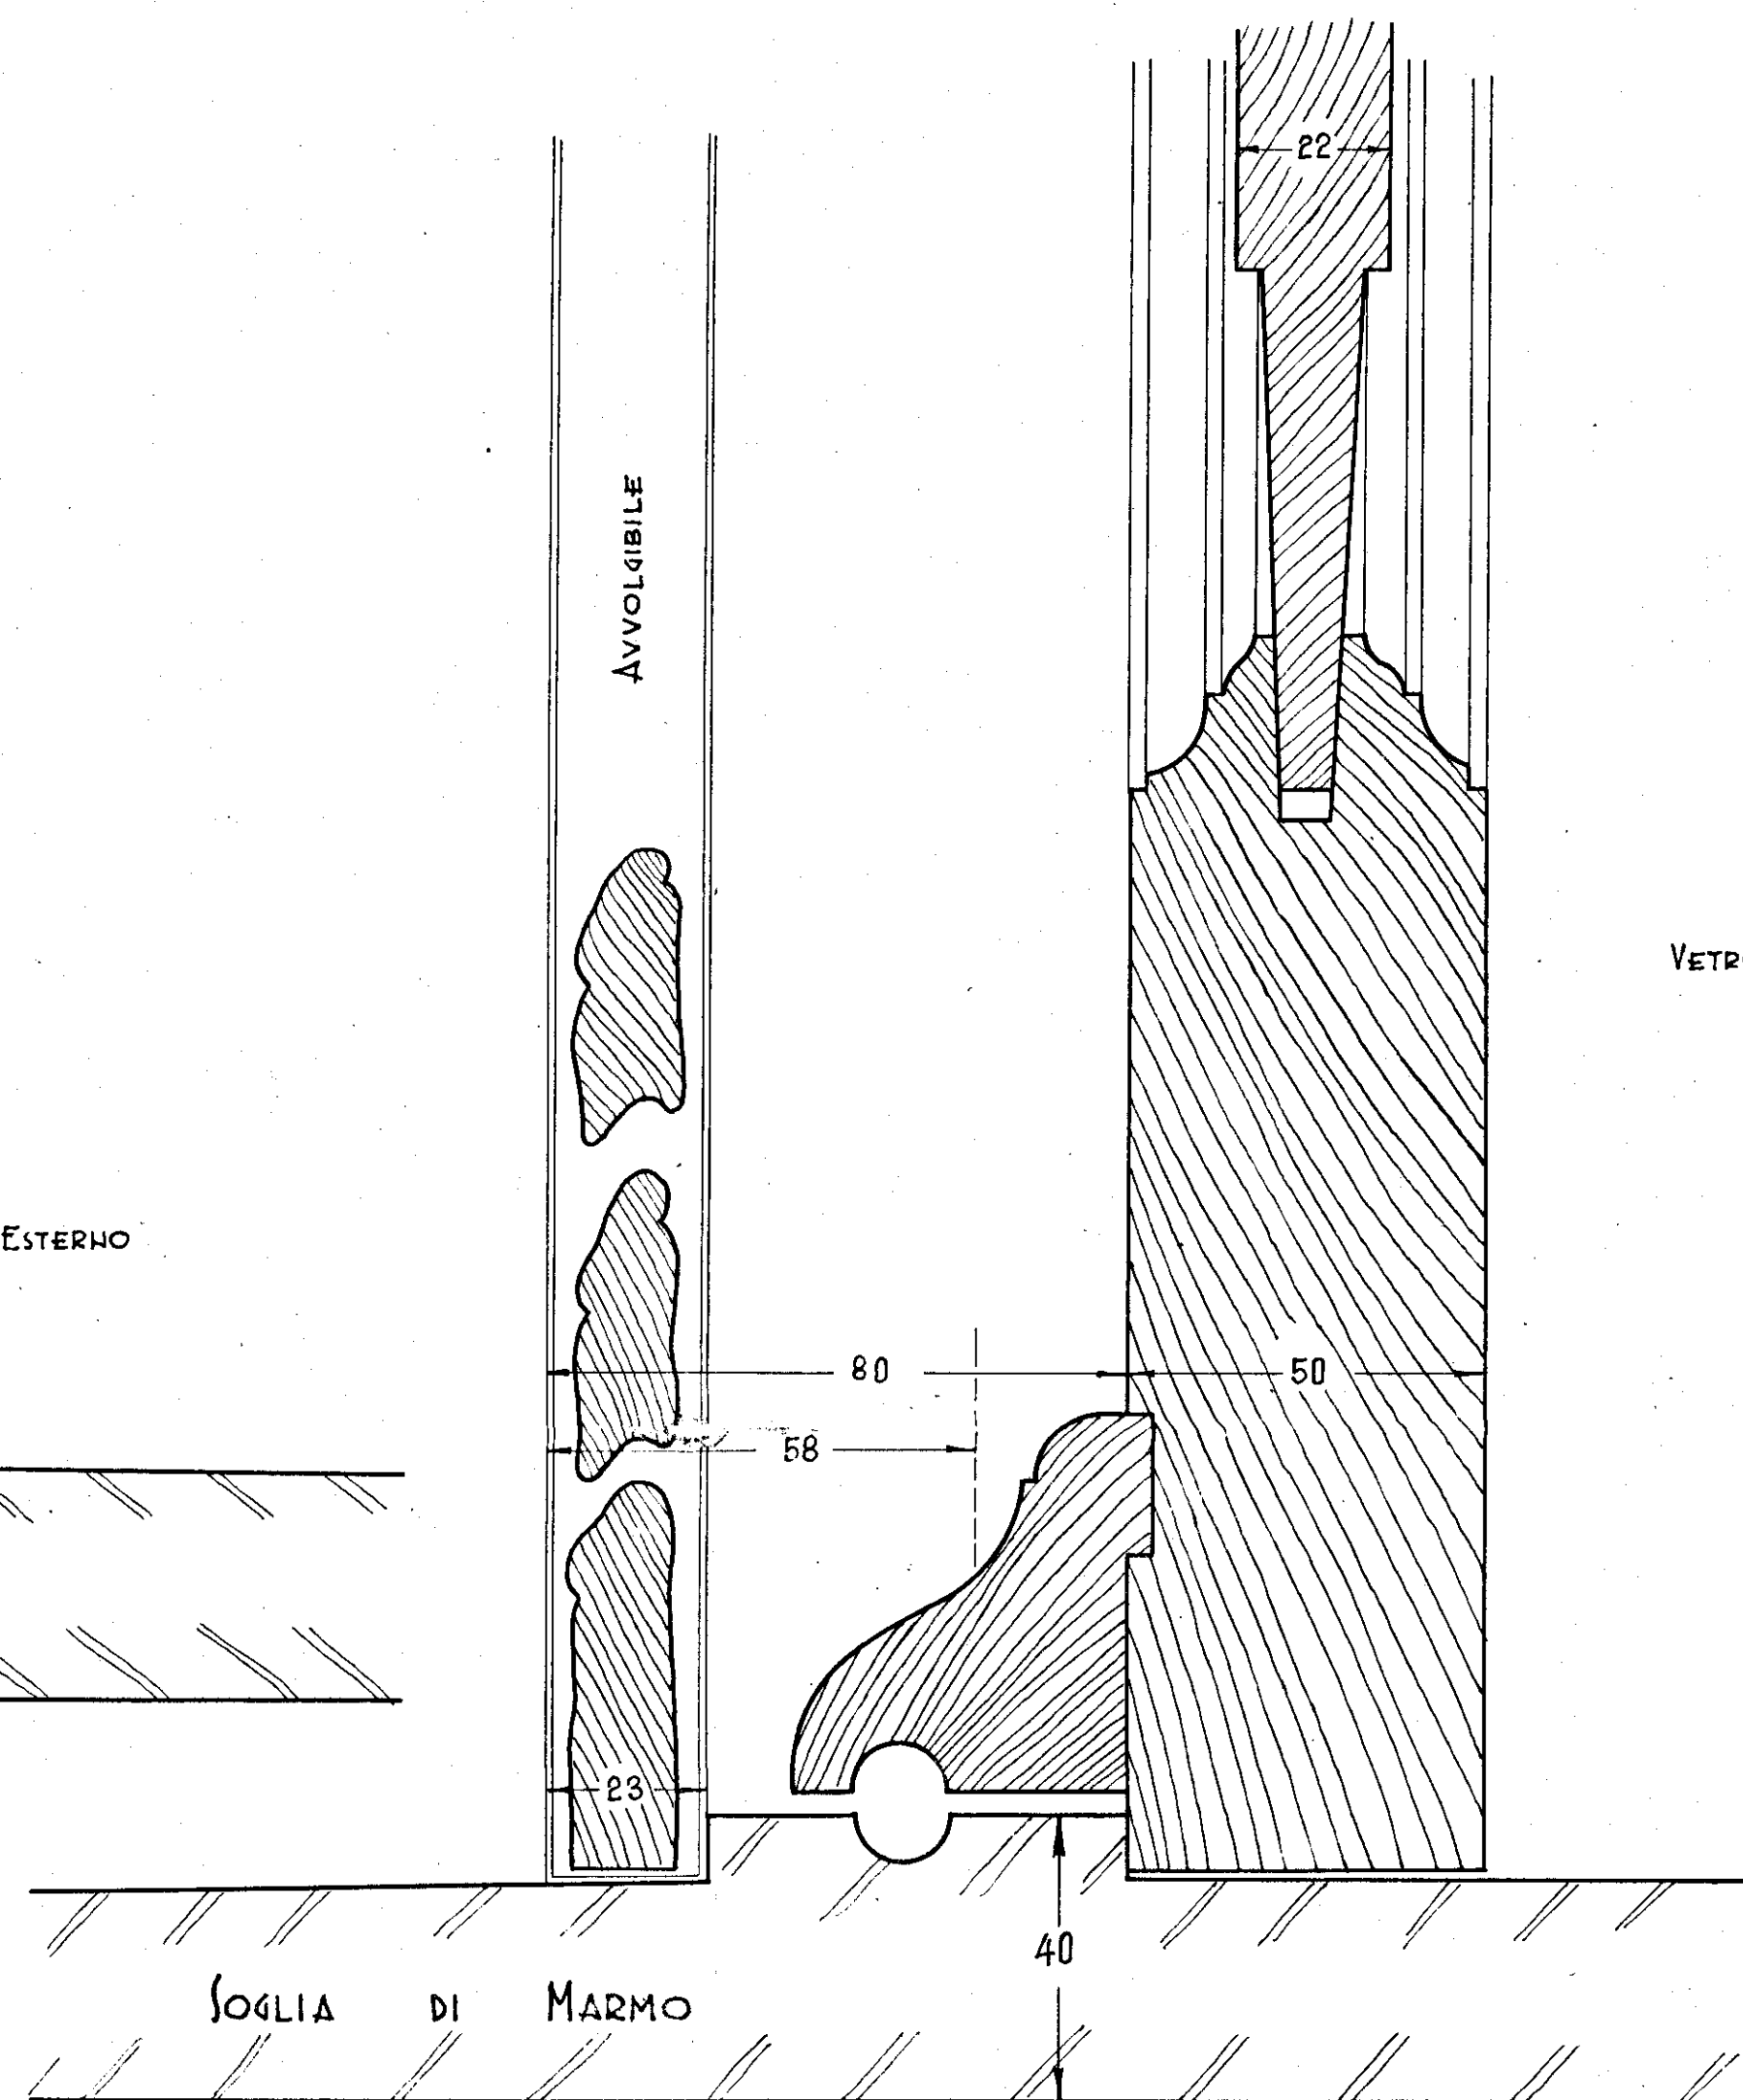


1:1

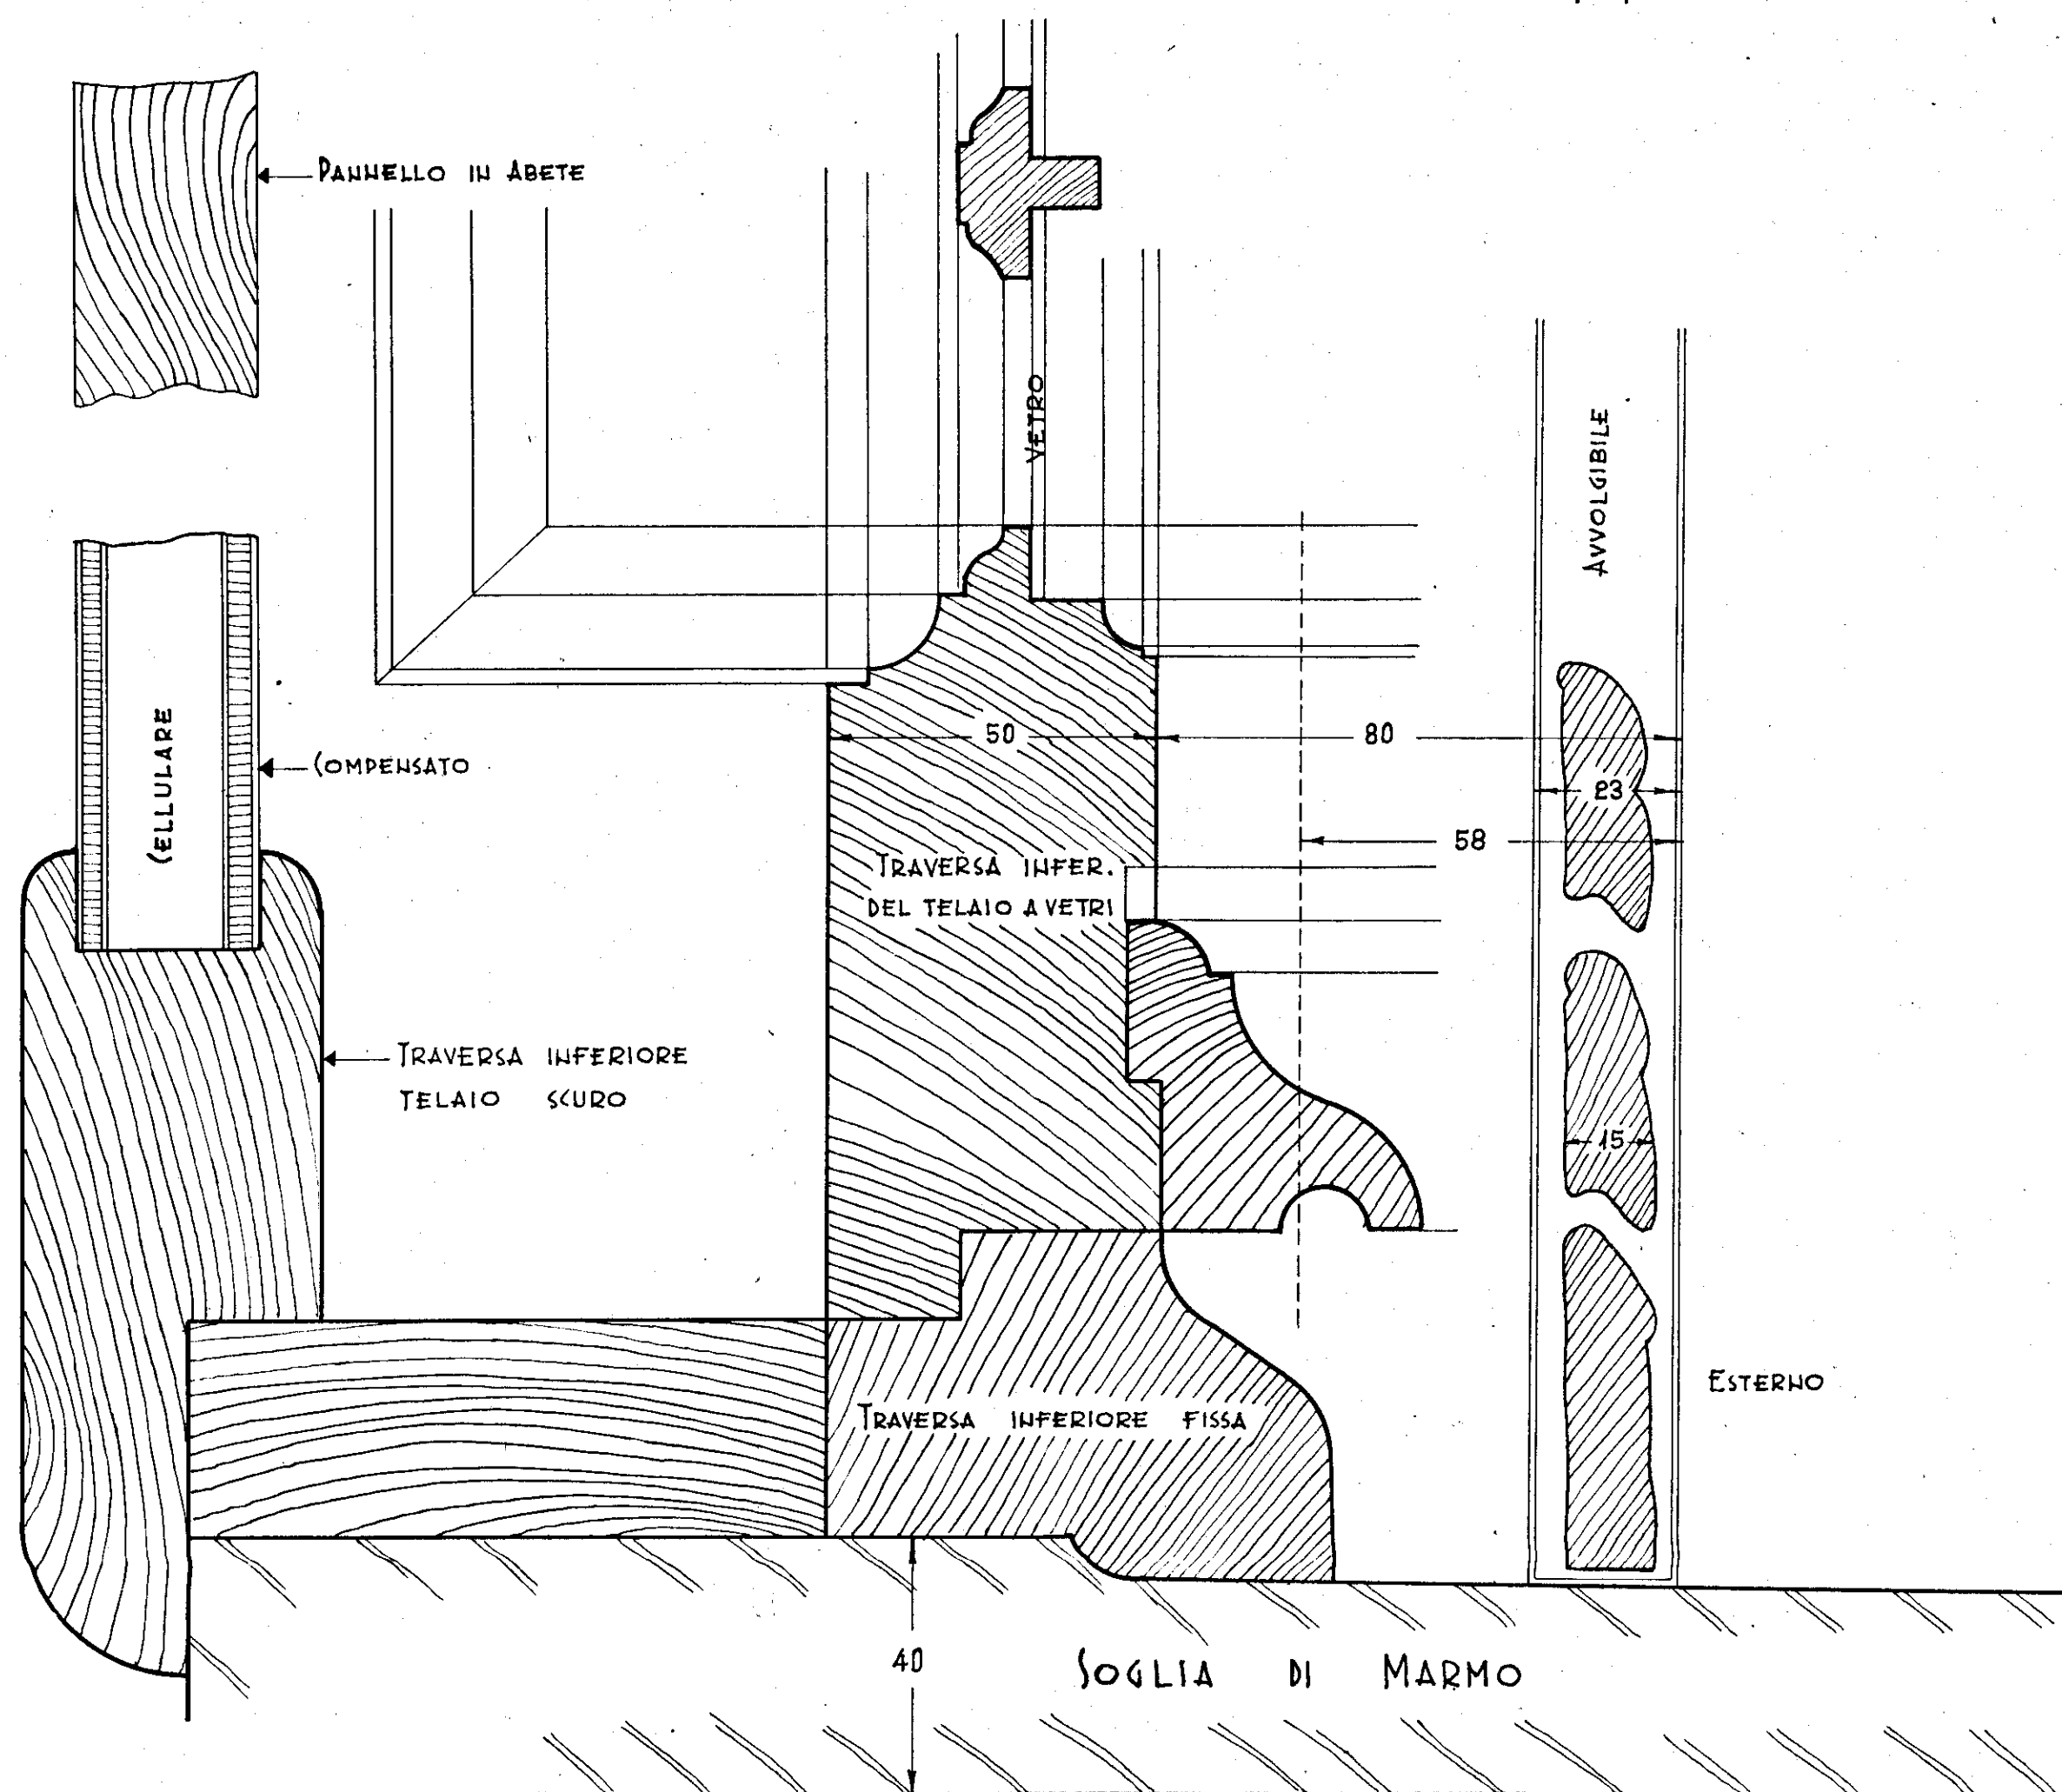

VISTA MONTANTI DALL' INTERNO

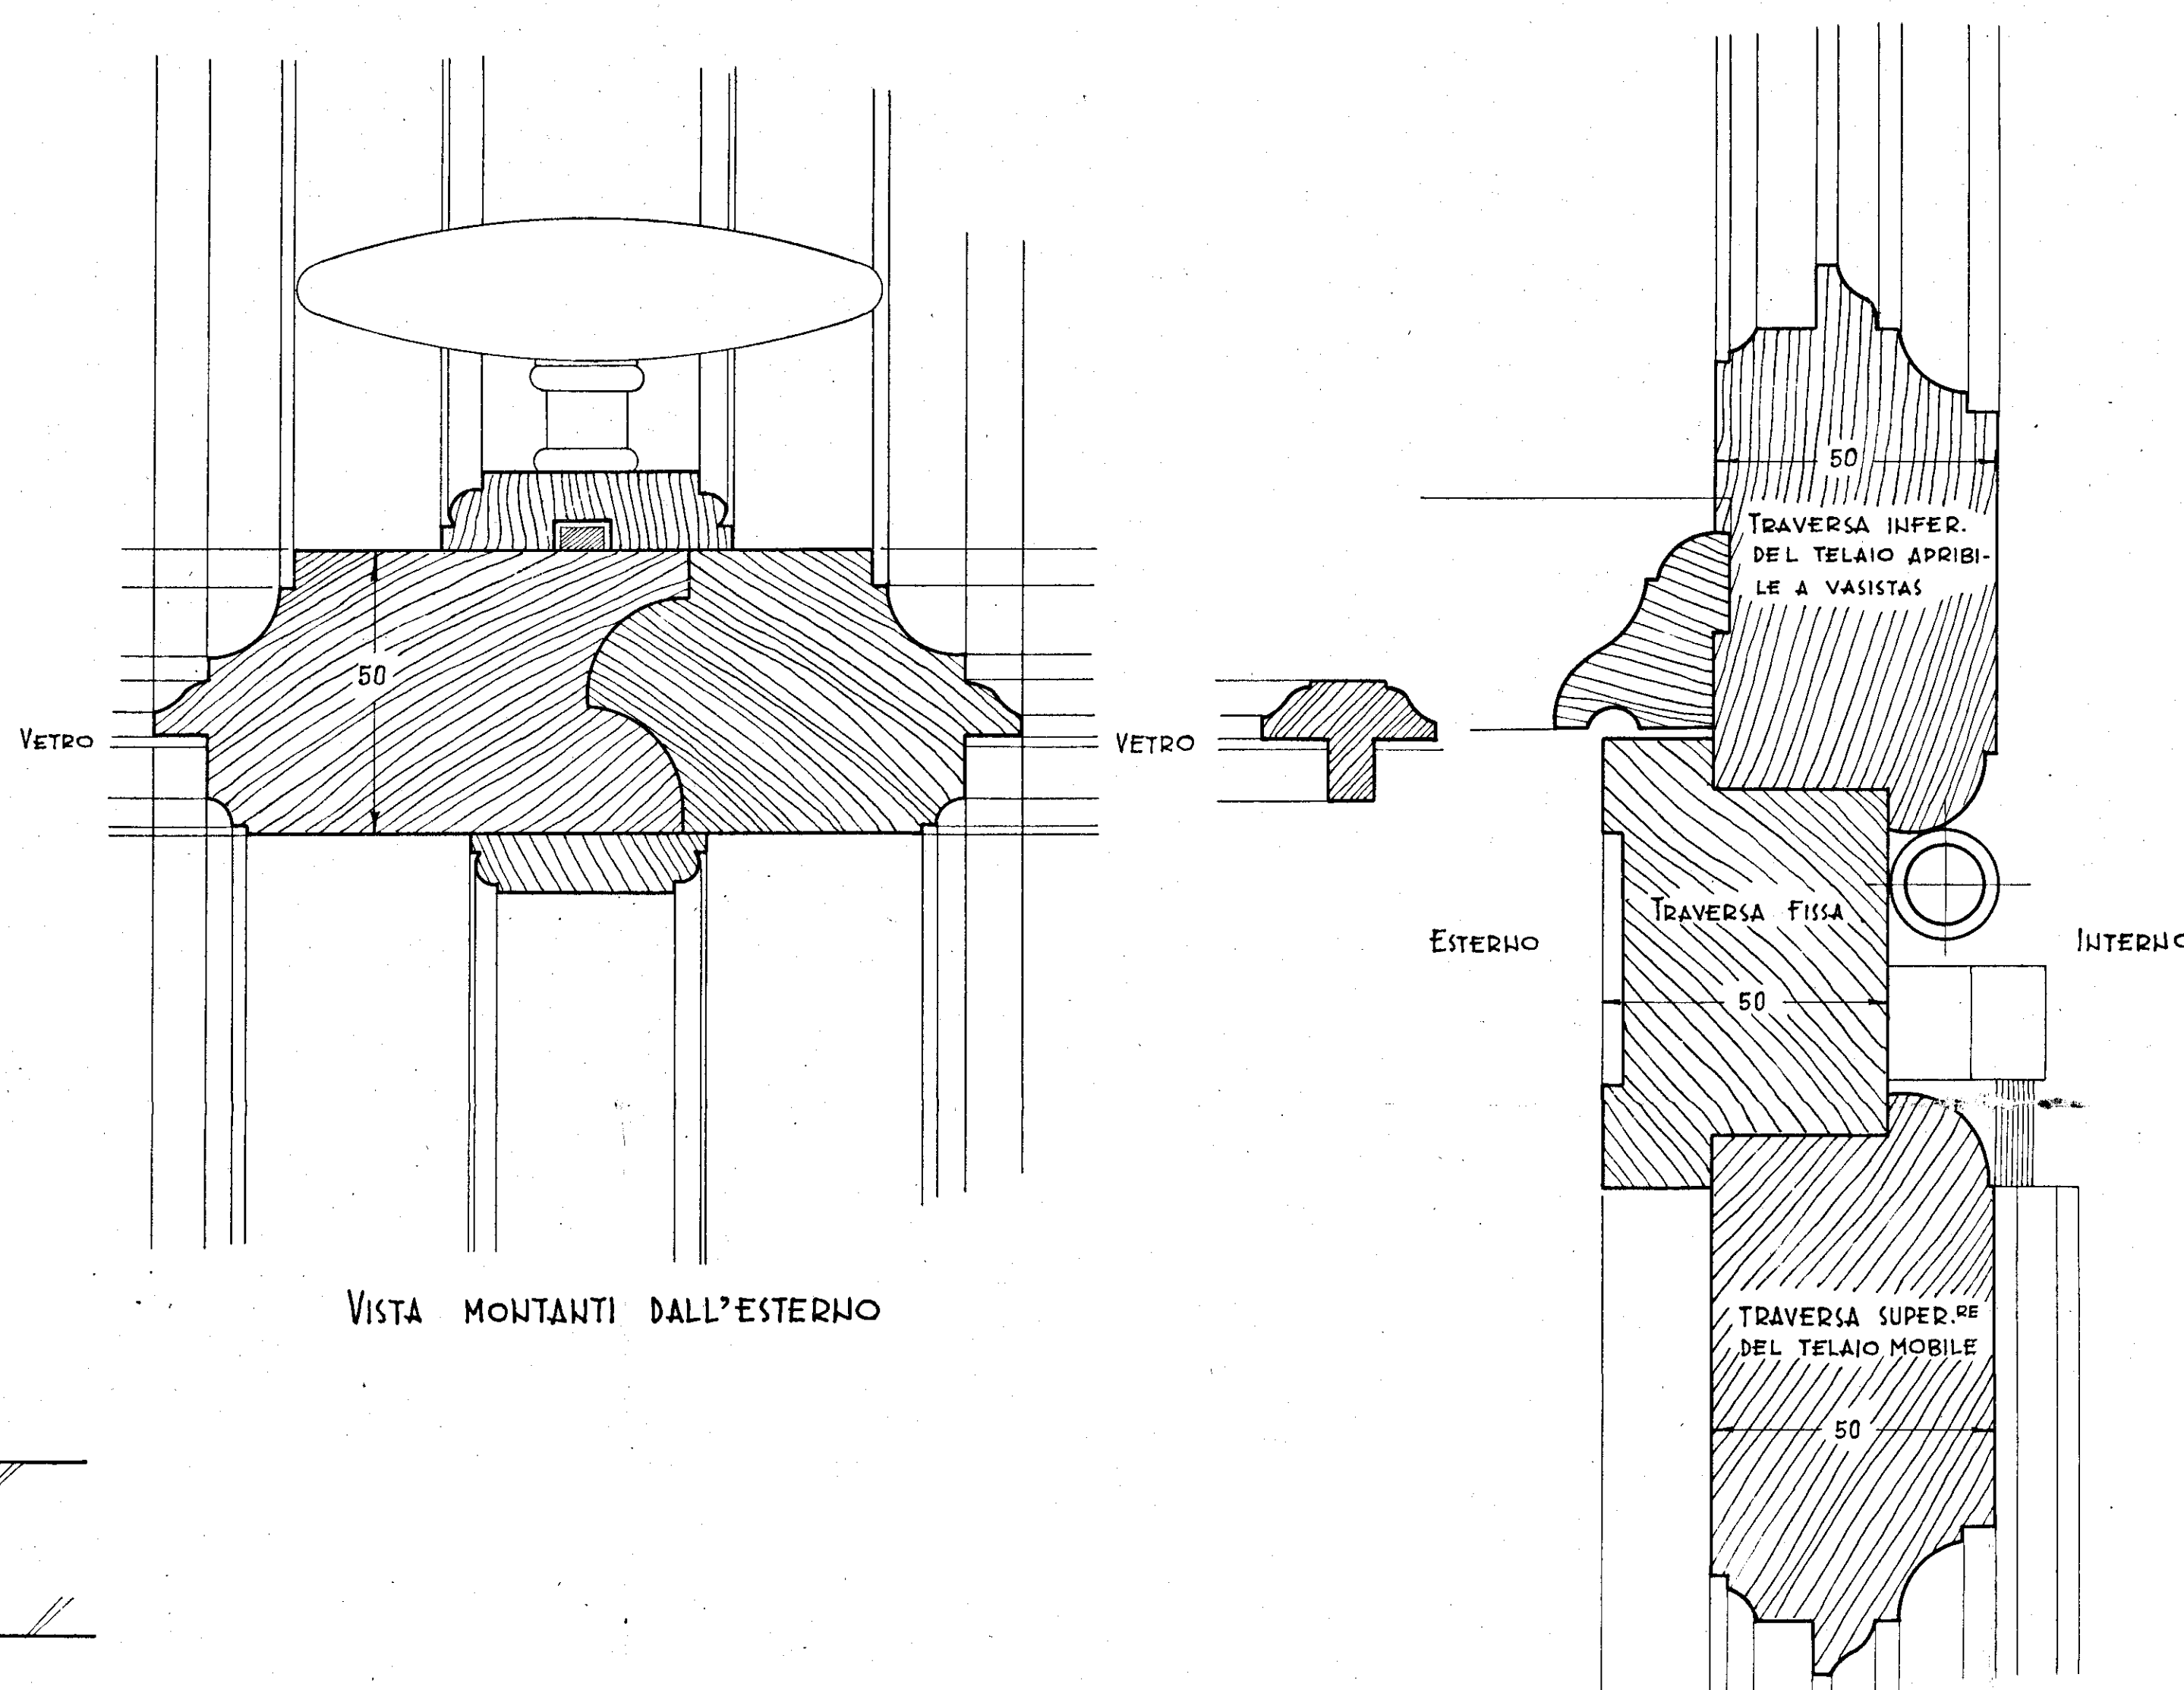

VISTA MONTANTI DALL'ESTERNO

