COMUNE DI FASANO
VISTO: si approva
alla deliberazione del C.C. n. 222/92
del 15 OTT. 1992
Assessore all'Urbanistica
(Dott. Vito Lacoppola)

IL COORDINATORE DEI SERVIZI TECNICI
(Dott. Arch. Pietro CRESTA)

IL PRESIDENTE
(Michele Parcesepe)

istituto autonomo case popolari

— brindisi —

legge 5-8-1978 n. 457 IIº biennio 1980-81
programma intervento 007 90 1
codice 2167400701

tav. 5

progetto per la costruzione di alloggi popolari in fasano

lotto comparto piano di zona 167

ufficio progettazione I. A. C. P. brindisi

alloggi n. 24 da mq. 81

scala 1:100
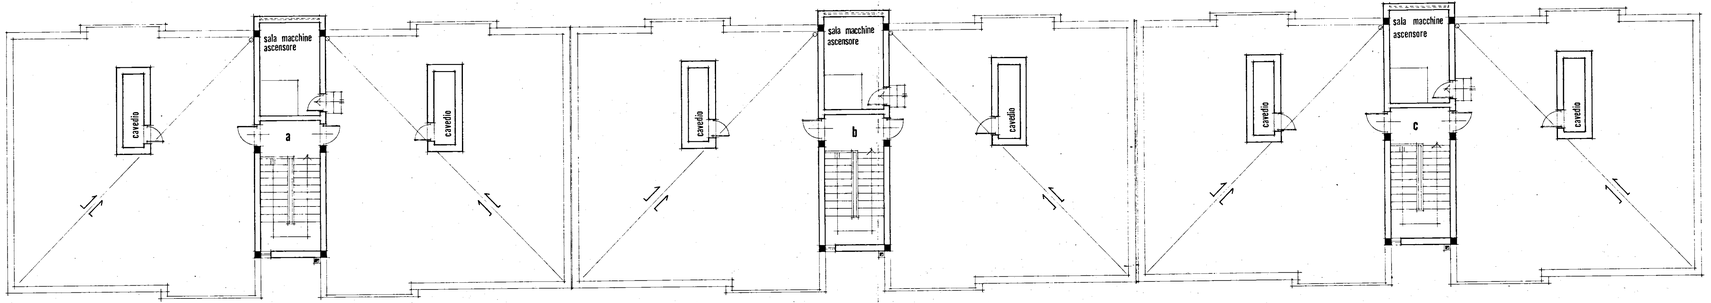
piano copertura