

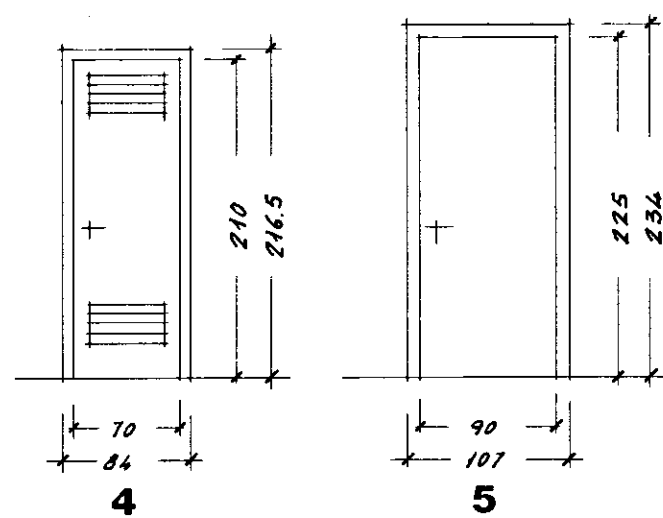


INFISSI INTERNI

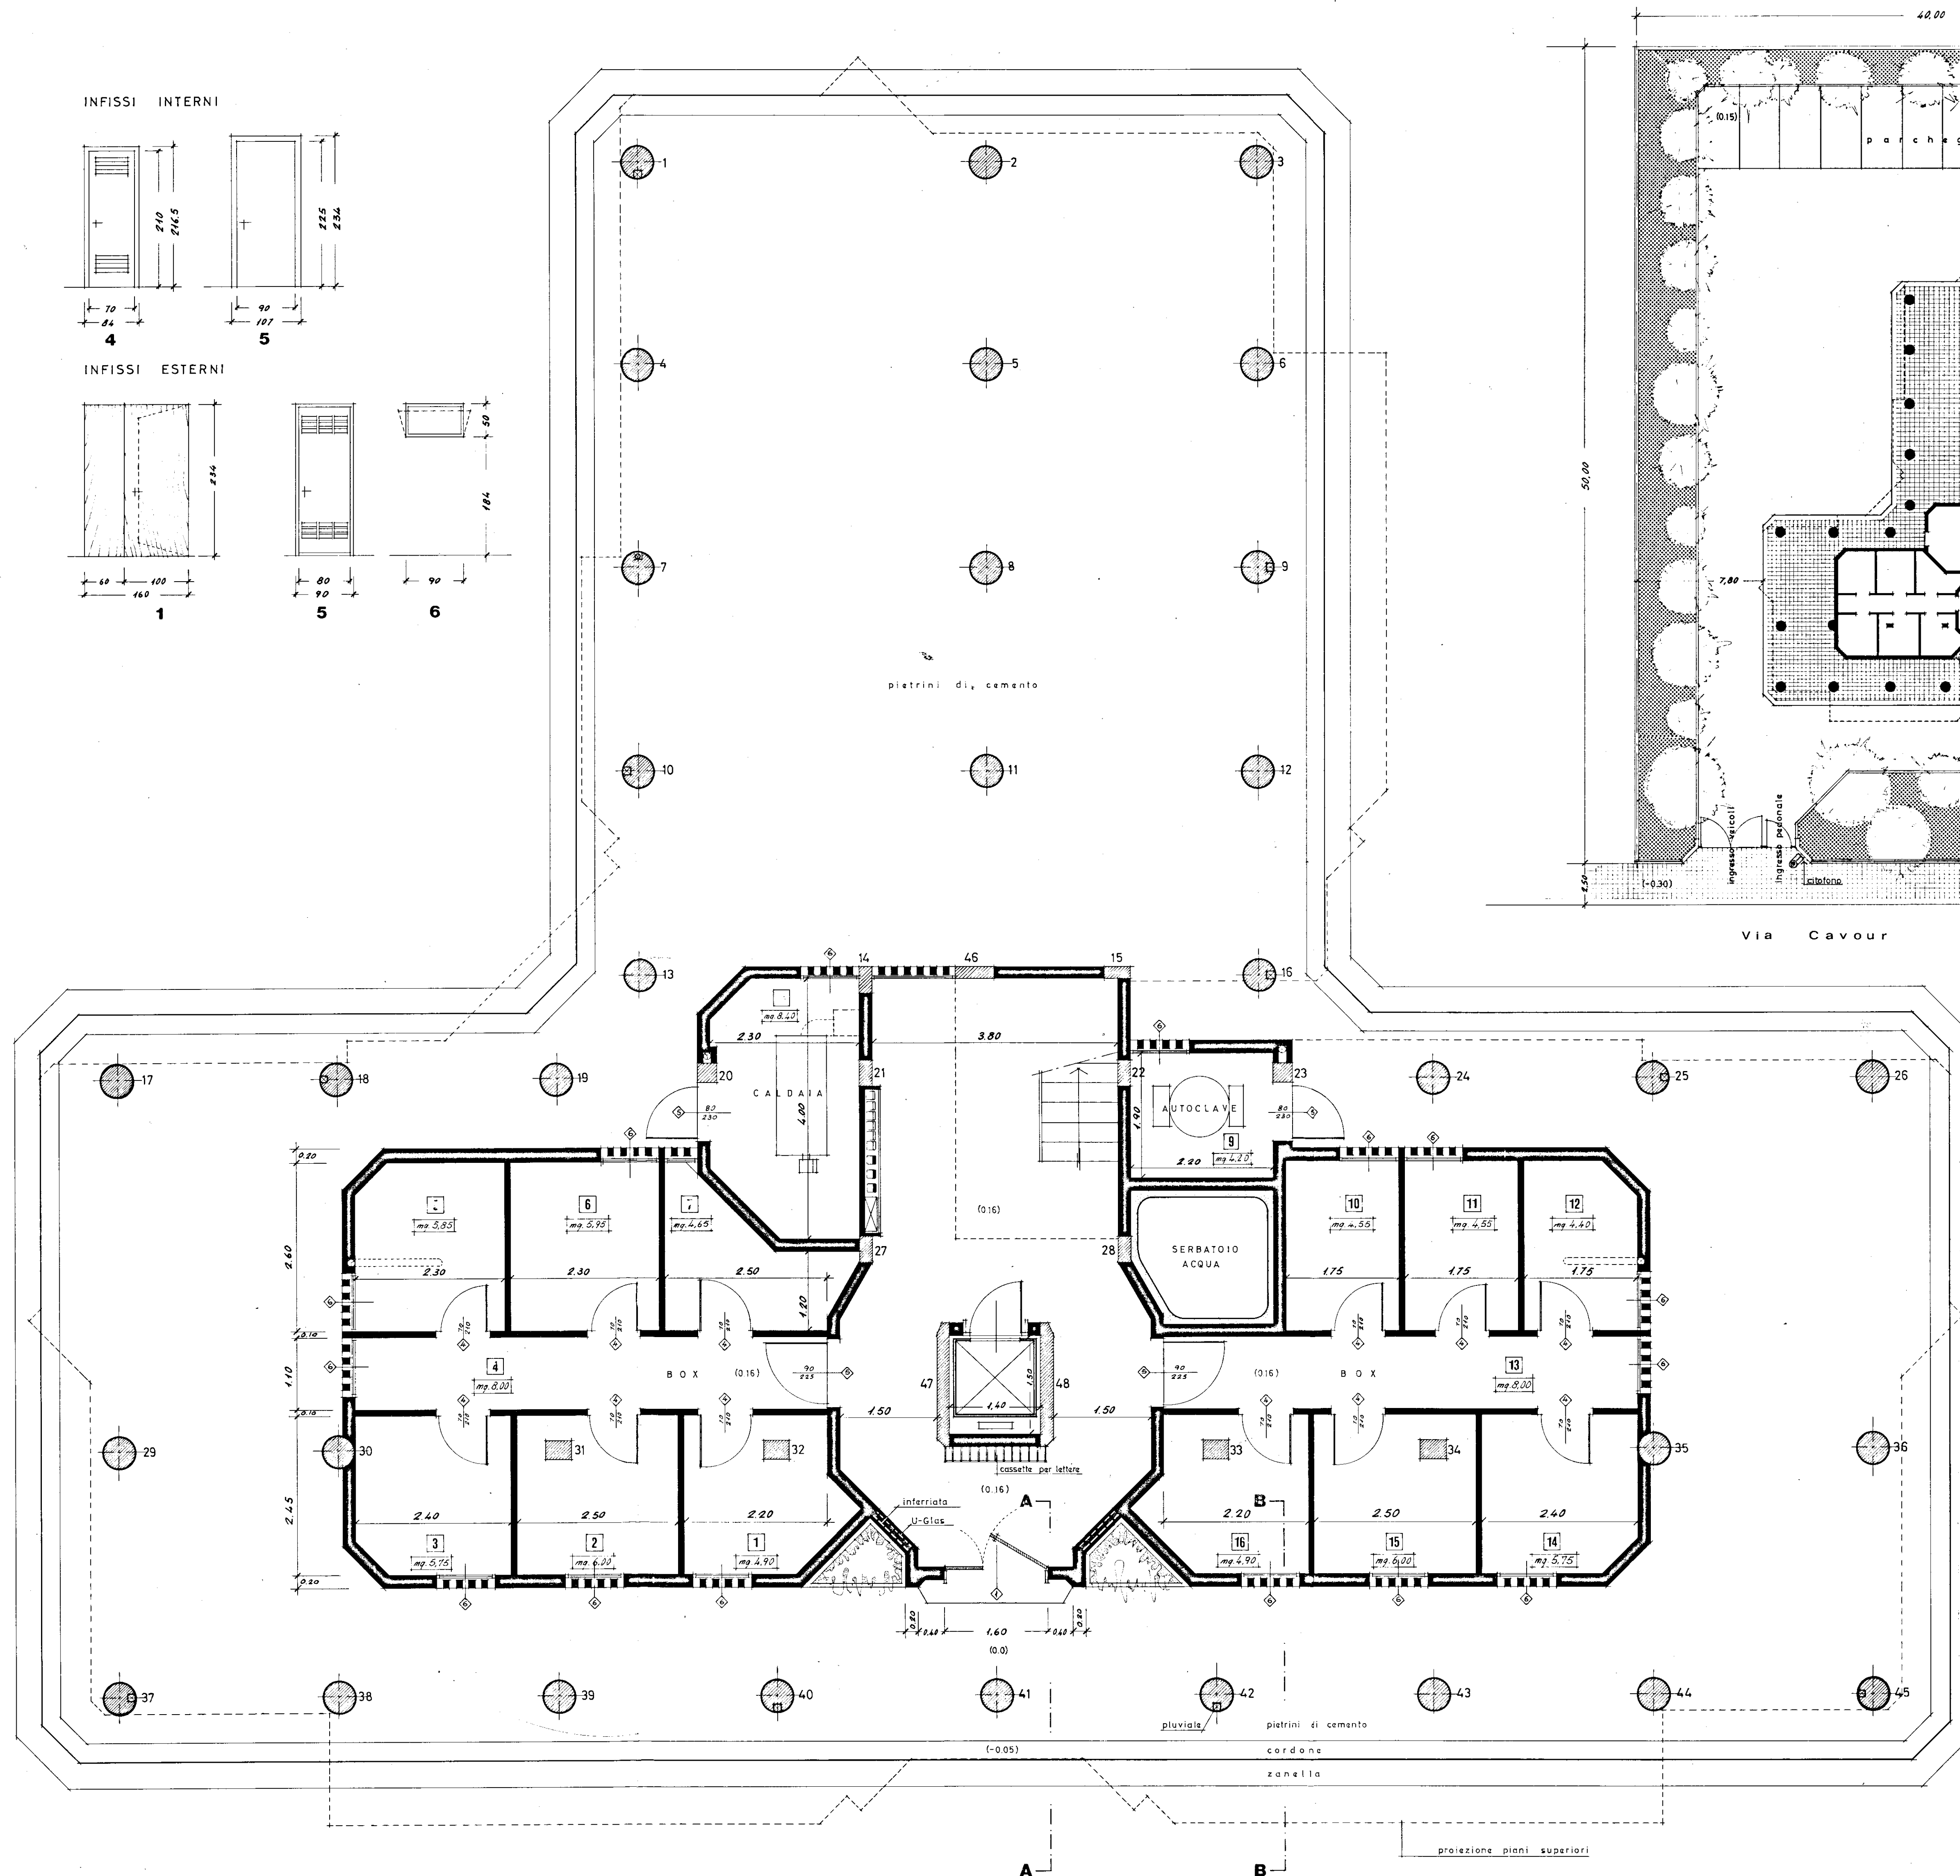

INFISSI ESTERNI

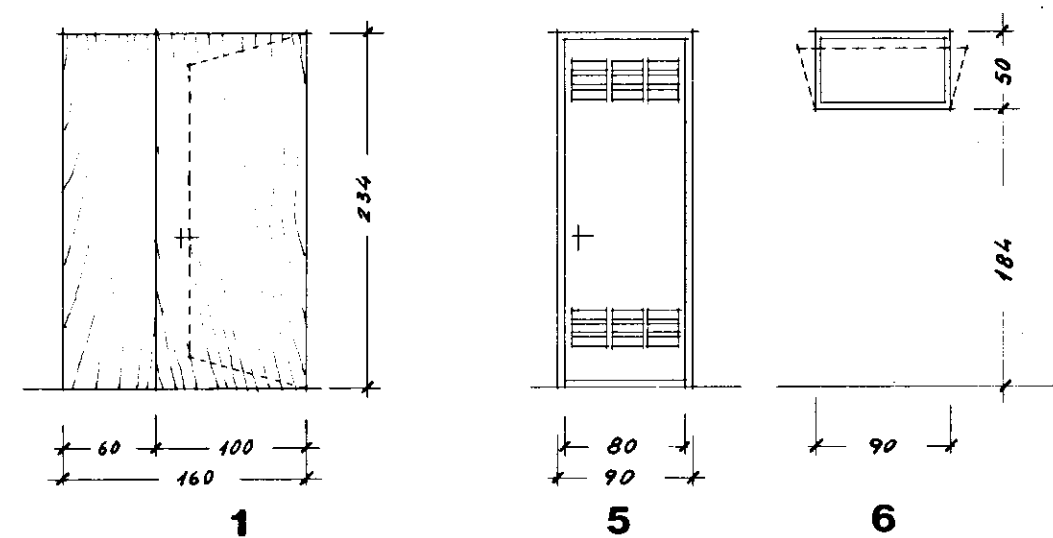

GESTIONE CASE LAVORATORI (legge 14.2.1963 n.60)	COOPERATIVA N.	stazione appaltante COOP. "LA PINETA"		
		data:	agg:	1
		agg:	agg:	
		archivio:		
		note:		
		controllo:		visto:
ALLOGGI PRENOTATI DALLA COOPERATIVA "LA PINETA" - FRANCAVILLA FONTANA (BR)				
PIANTA PIANO TERRENO - rapp. 1:50 e SISTEMAZIONE GENERALE AREA - rapp. 1:200				
PROGETTAZIONE CORRENTE				
Dr.Arch.Fortunato Pignatelli_Brindisi Via Imp.Costantino,138 (23588)				