


ISTITUTO AUTONOMO CASE POPOLARI
- BRINDISI -

LEGGE 865 DEL 22/10/971 - ART. 68/b
OPERE DI EDILIZIA SOCIALE.

PROGETTO PER LA COSTRUZIONE DI ASILO NIDO IN
FASANO DA ERIGERSI NELLA ZONA 2 DEL PIANO
REDATTO IN ATTUAZIONE DELLA LEGGE 18/4/962
N. 167 -

DATA:

TAV.


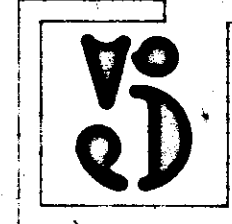


OGGETTO: SCHEMA IMPIANTO
IDRICO - FOGNANTE

SCALA:

1:100

dott. arch. gian luigi consales
via casimiro 6 - BRINDISI -

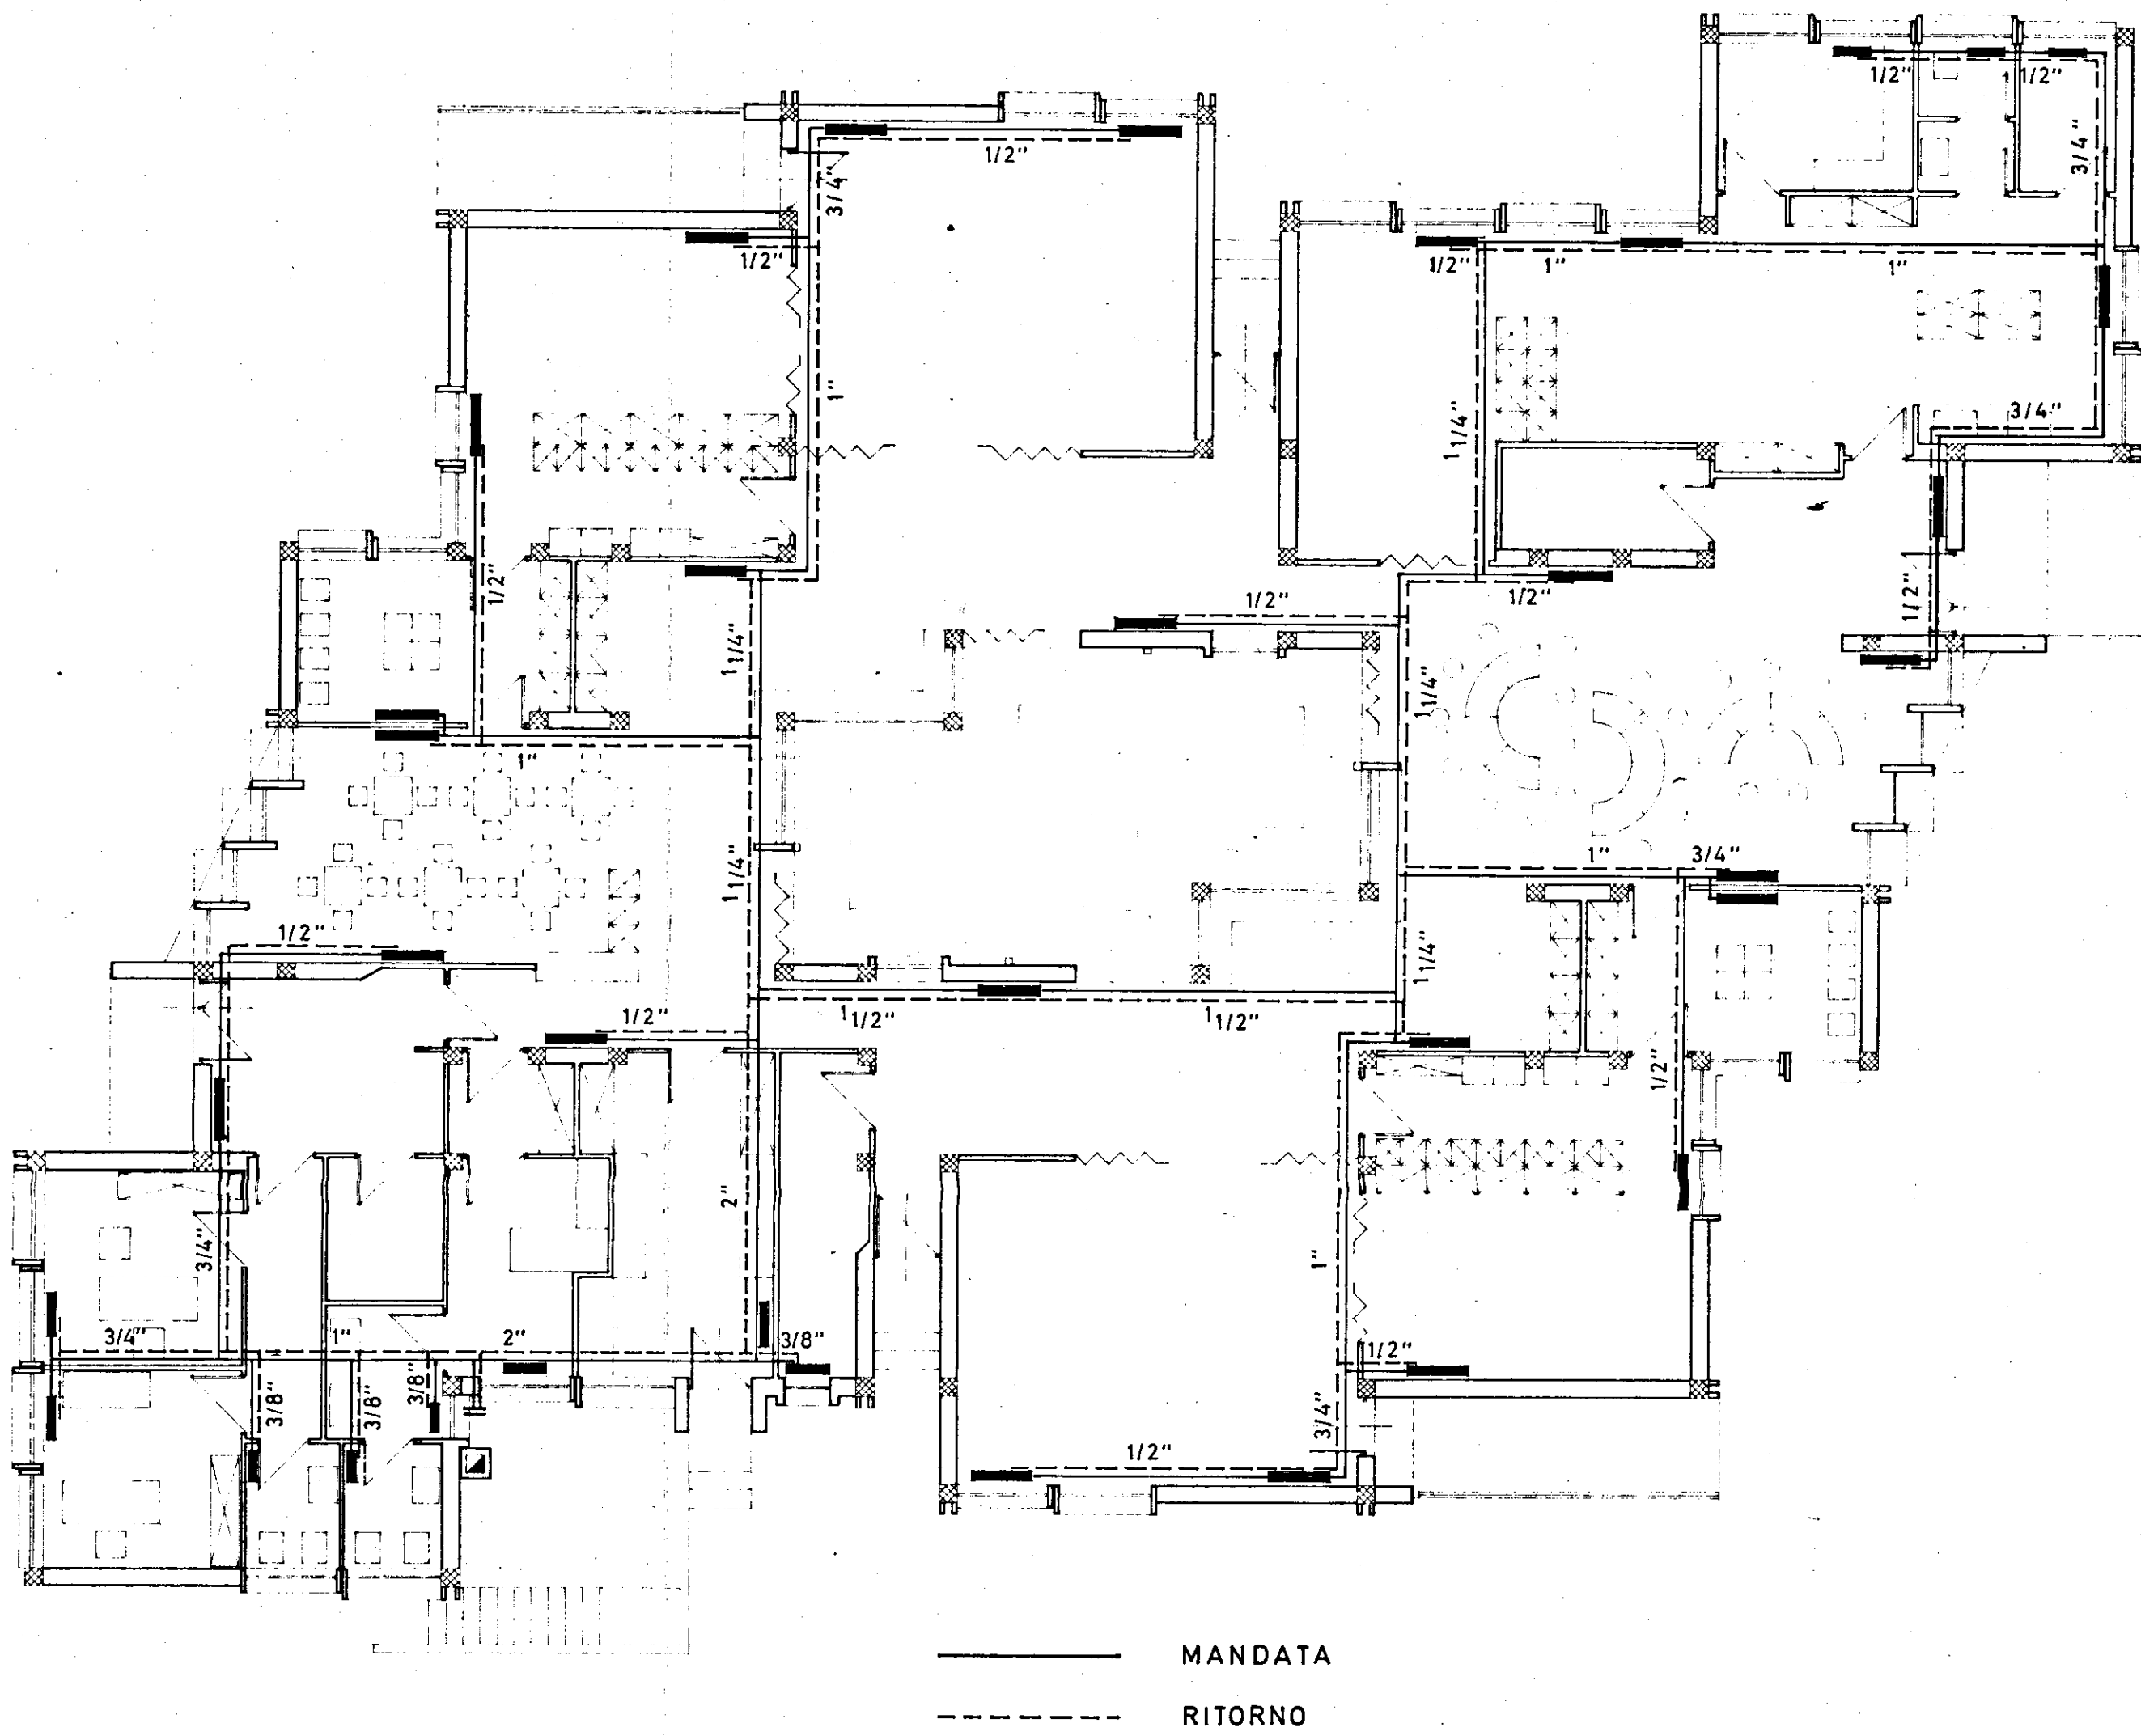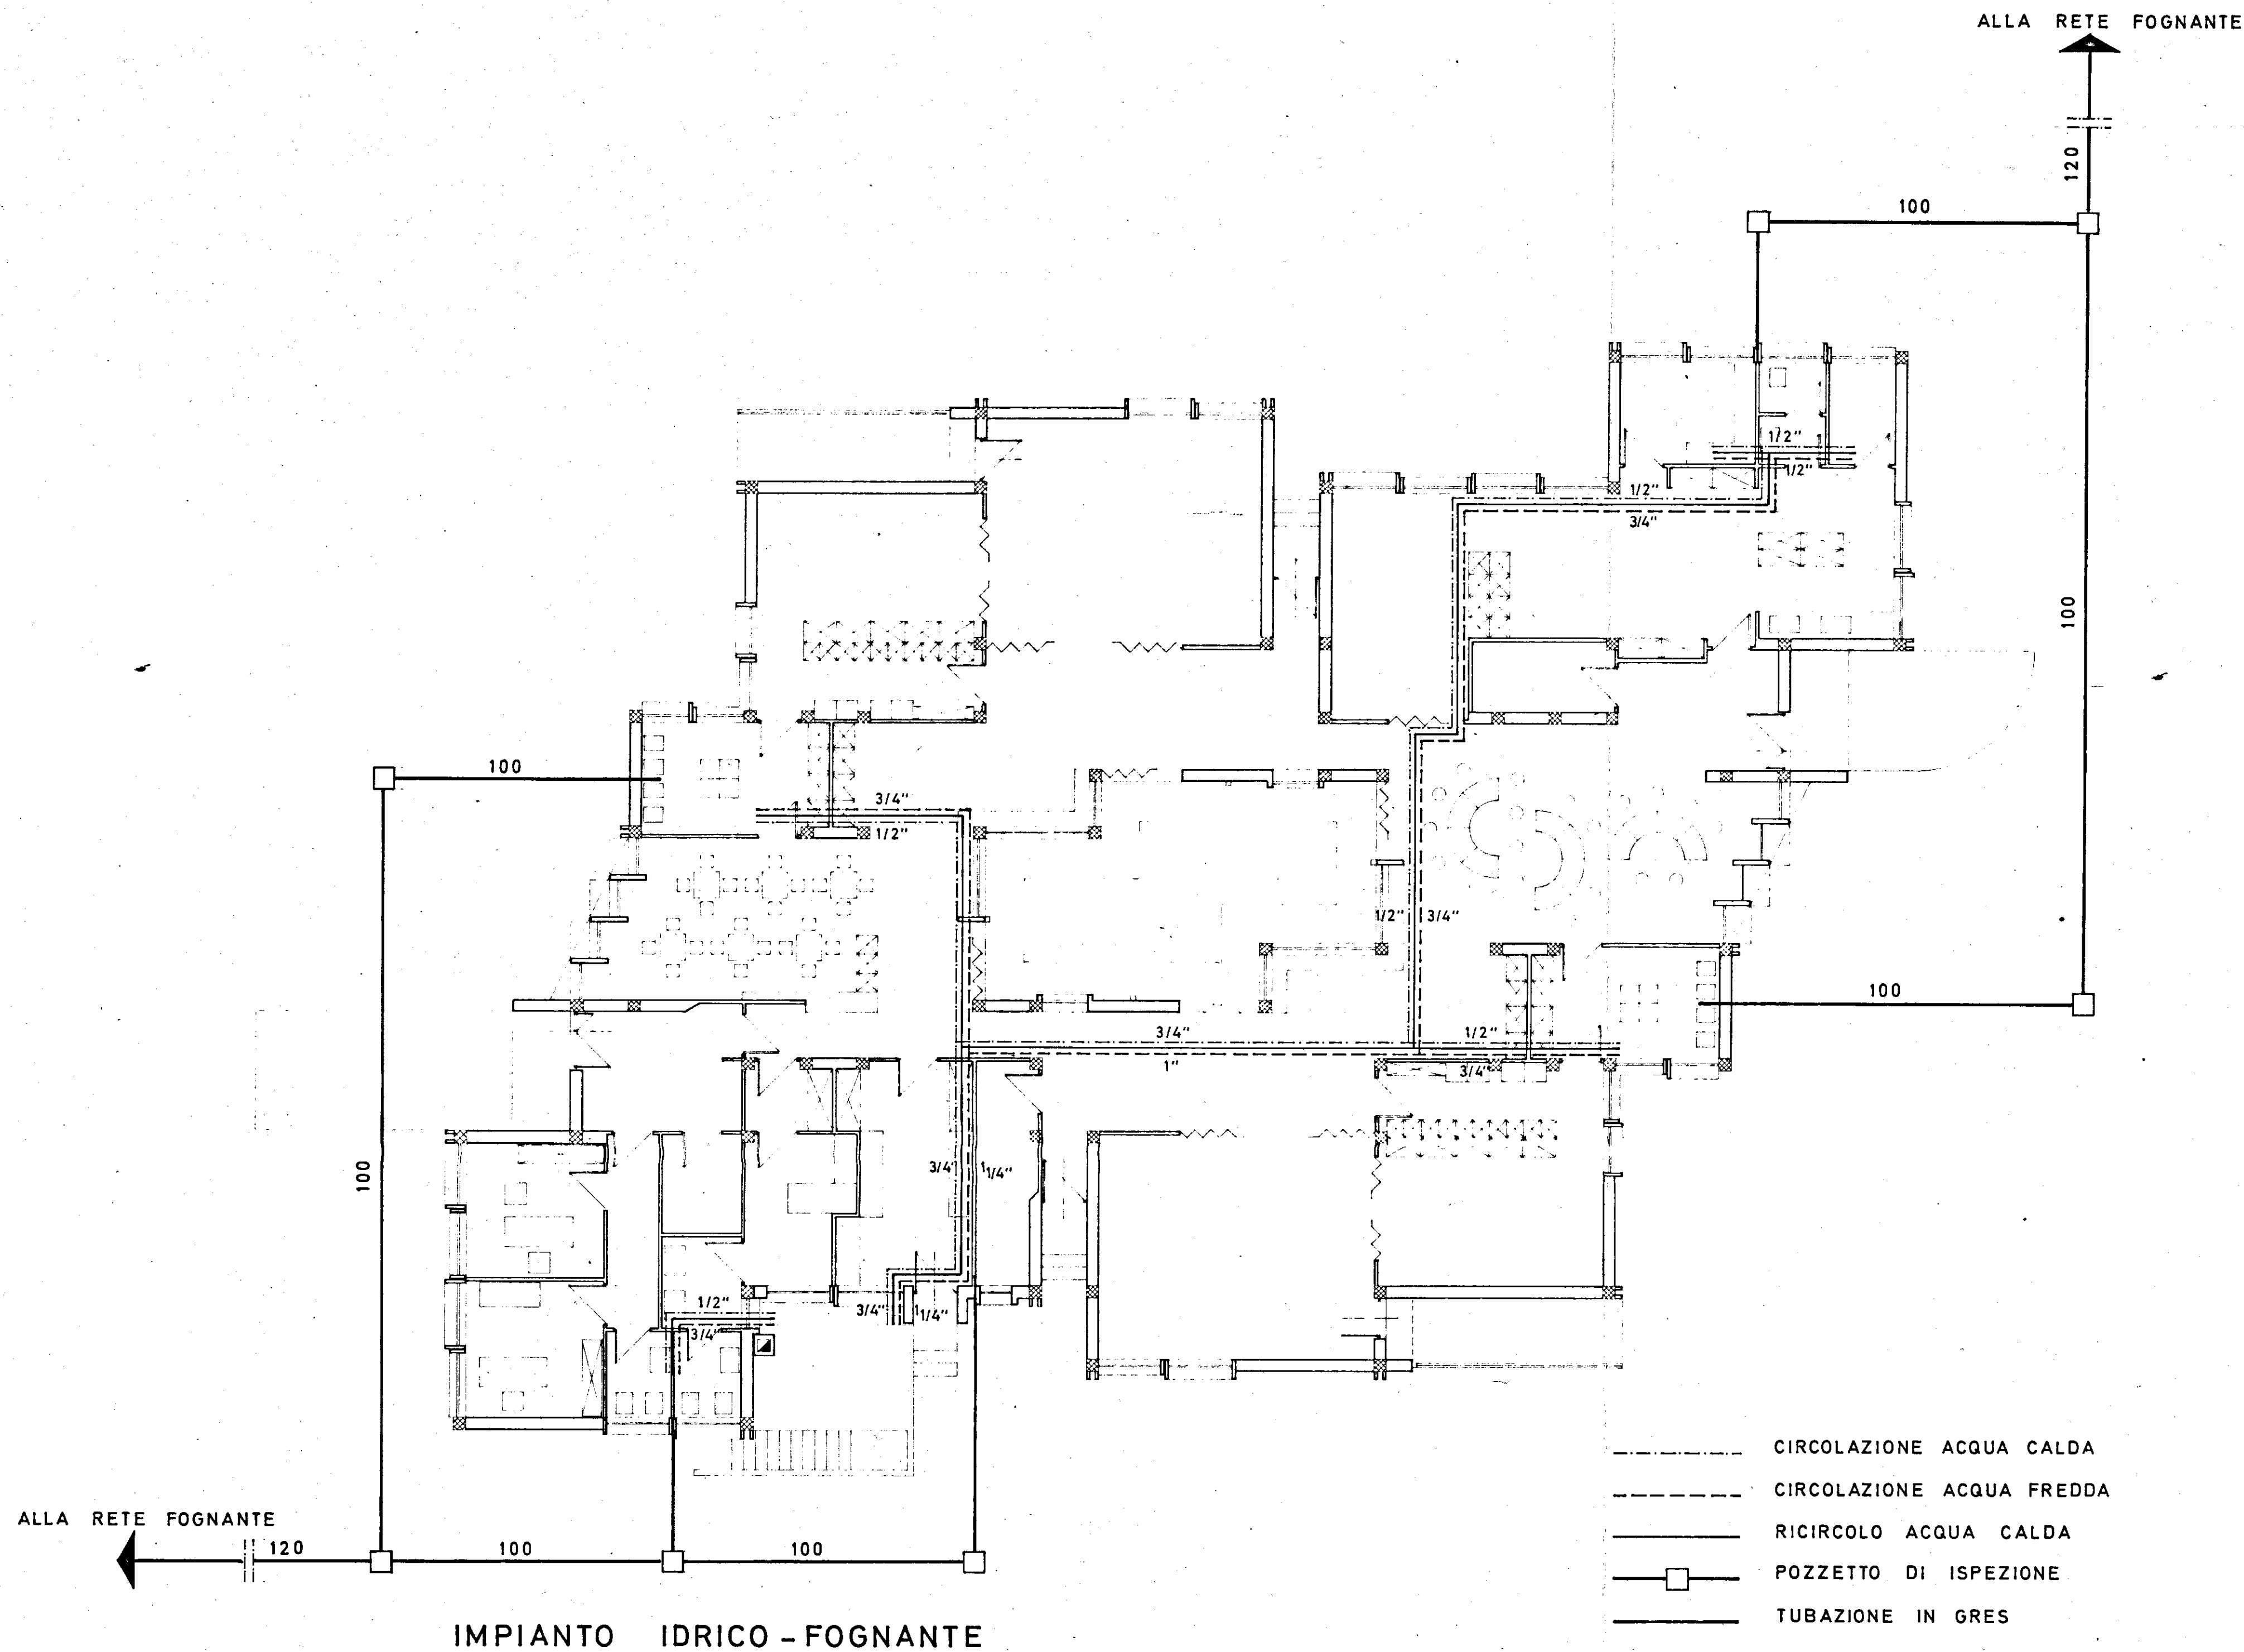

IMPIANTO TERMICO