

ISTITUTO AUTONOMO CASE POPOLARI
PER LA PROVINCIA DI BRINDISI

FINANZIAMENTO :
DELIBERA GIUNTA REGIONALE
N. 925 DEL 22.06.2004

LAVORI DI MANUTENZIONE STRAORDINARIA E RISANAMENTO
ALLOGGI DI E. R. P. IN BRINDISI
S. ELIA - LOTTI C/3150 / 3151
PIAZZA MORANDI - PIAZZA CARENA

PROGETTO ESECUTIVO

DATA : Novembre 2008

SCALA : 1:100

ARCHIVIO :

TAV. 3a/2

PROGETTISTA :
DOTT. ING. Mario QUARTA


RESPONSABILE DEL PROCEDIMENTO :
DOTT. ING. Giuseppe DE ANGELIS

COORDINATORE SICUREZZA
IN FASE DI PROGETTAZIONE:
GEOM. Vittorio SERINELLI

COLLABORAZIONE TECNICA:
GEOM. Maurizio SPAGNOLO
GEOM. Antonio NAPOLITANO

PIAZZA MORANDI - CIV. 2 - 314
COSTRUTTORE: C. E. INDUSTRIALI
P. Via Taranto, 19
73100 Brindisi - Tel. 0831.524544
Fax 0831.524544
C.U. 41529 L484Y
Part. IVA 03040744

PIANTE
PIANO TIPO

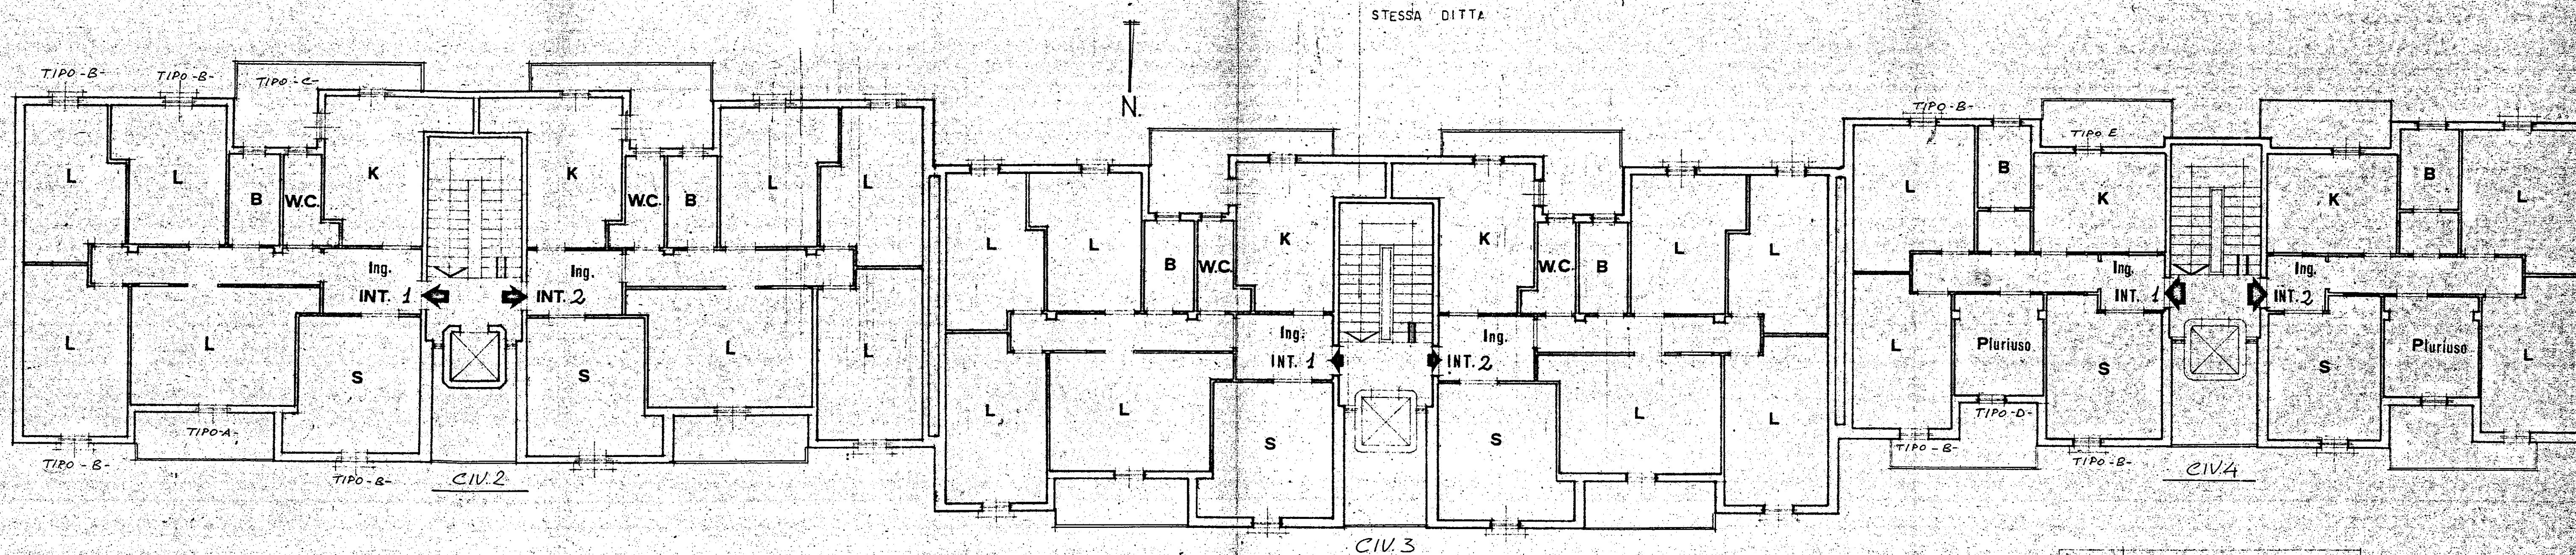

PALAZ. 9 - SCALA I

INT. 1
INT. 2

PALAZ. 8 - SCALA H

INT. 1
INT. 2

STESSA DITTA - PIAZZALE INTERNO

PALAZ. 7 - SCALA G

INT. 1
INT. 2