


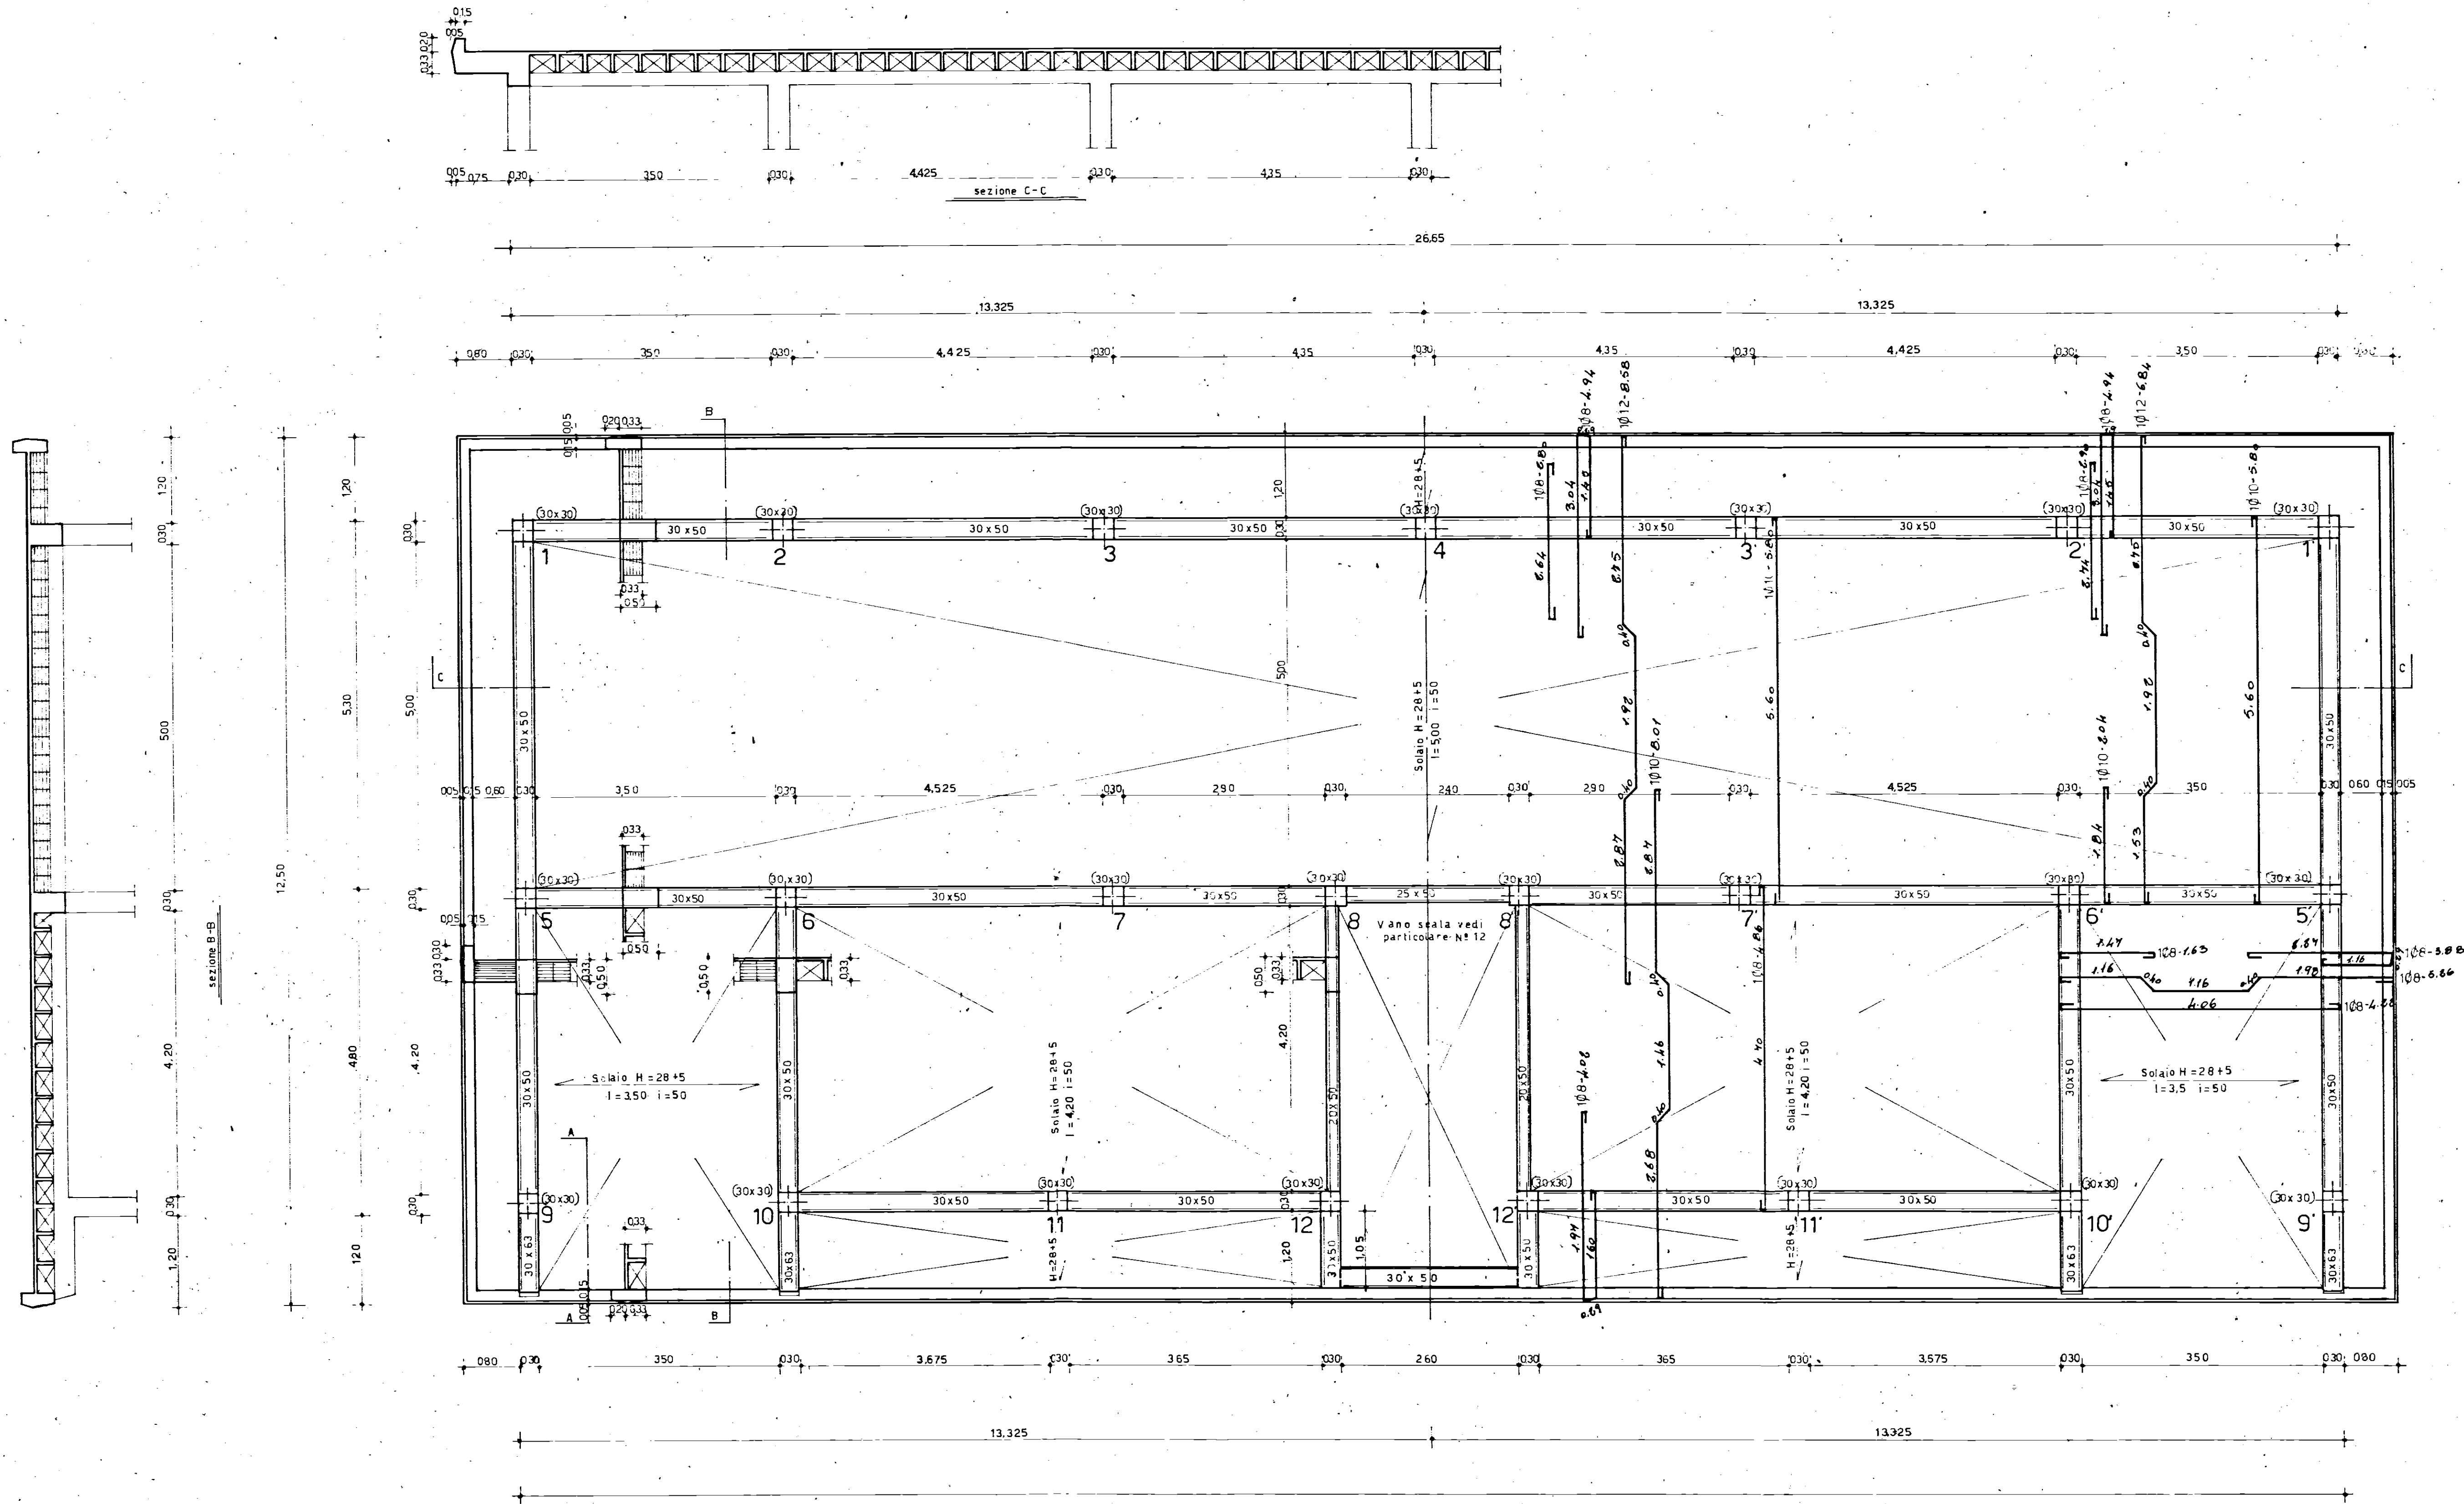

GESTIONE CASE LAVORATORI (legge 142/1963 n° 60)	INTERVENTO n° 82	STAZIONE APPALTANTE: I.A.C.P.
RIONE COMMENDA - BRINDISI - EDILIZIA SOVVENZIONATA AREA A PALAZZINA TIPO D		data 10/01/77
PIANTA CARPENTERIA COPERTURA RAPP. 1:50		archivio
Dott. ing. L. POTI	EDILIZIA	visto
Dott. ing. N. VIVARELLI SCARASCIA	IMPIANTI	
Dott. ing. G. CASANOVA	STRUTTURE	
Dott. ing. A. MALDARI	PROGRAMMAZIONE	
DIREZIONE LAVORI	I.A.C.P.	controllo visto