
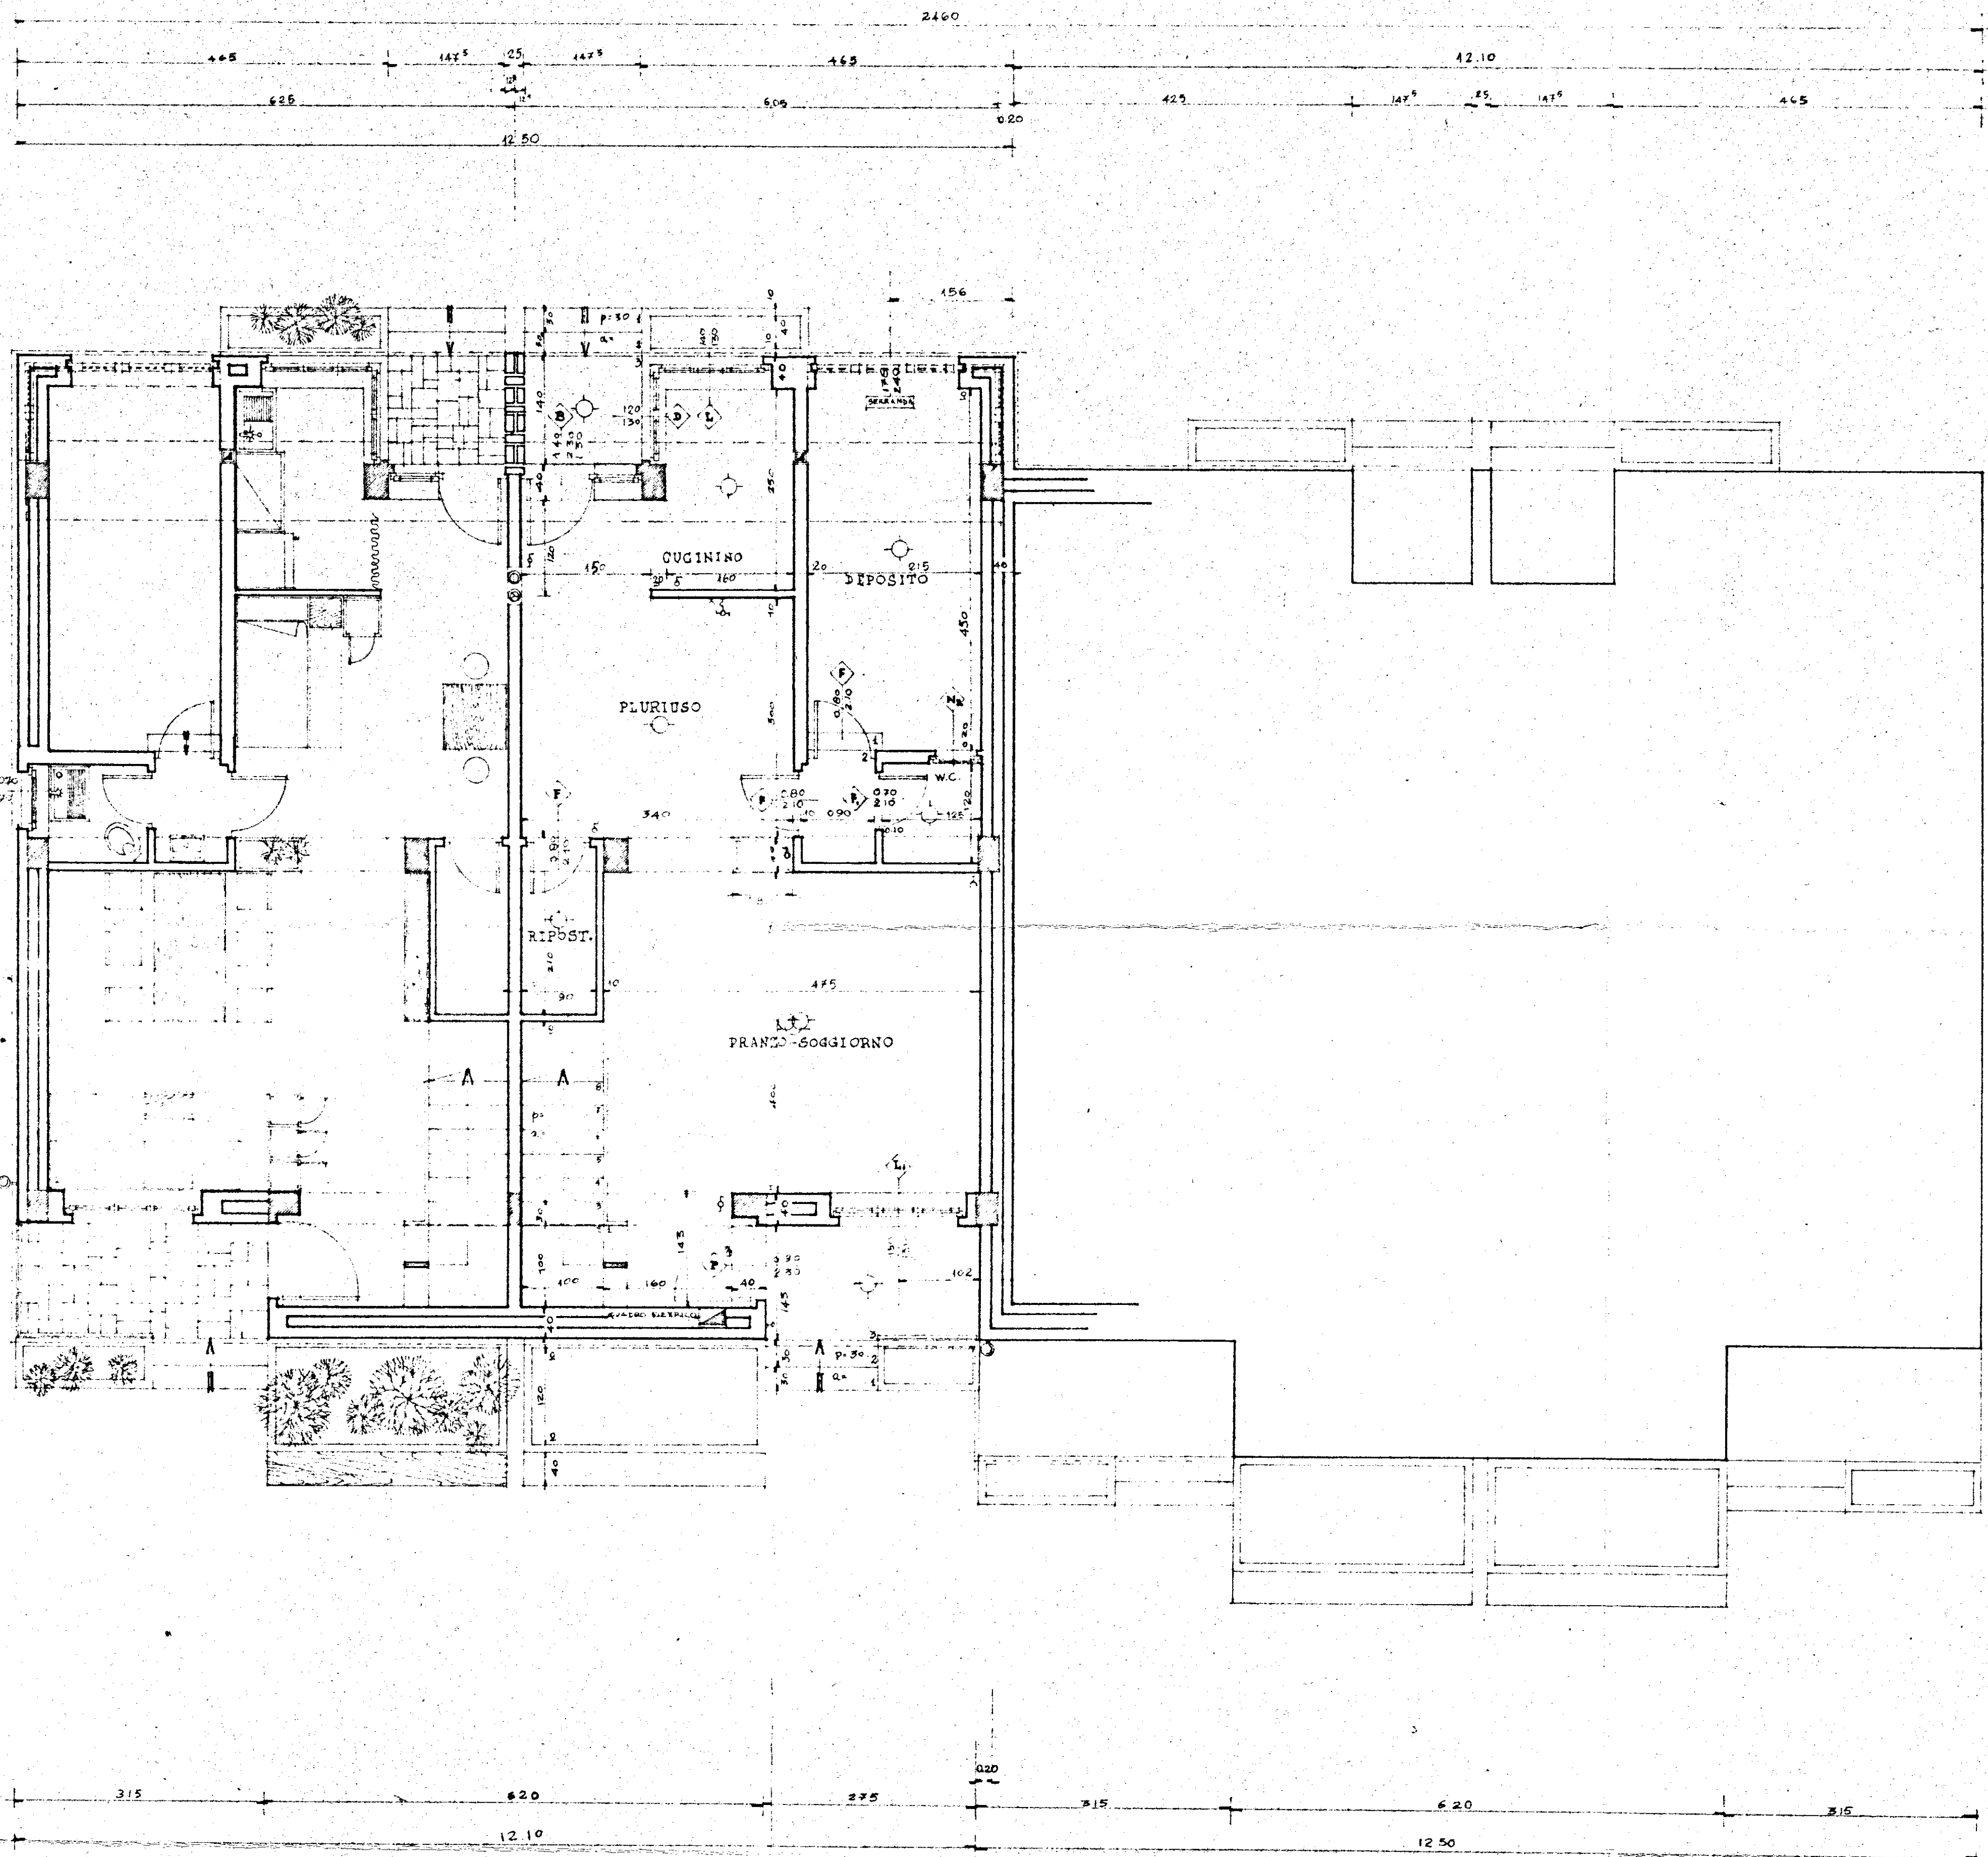


I.A.C.P.		INTERVENTO N°		LEGGE 30-12-1960	
BRINDISI				N° 1676	
PROGETTO ESECUTIVO PER LA		DATA		AGG. N°	
COSTRUZIONE DI N° 12 ALLOGGI PER		28-8-1969		AGG. N°	
LAVORATORI AGRICOLI DIR. IV. CELLINO S. MARCO					
PIANTA DEL PIANO TERRA		RAPP.			
		1:50			
PROGETTO					
DIREZ. LAVORI					
STUD. E CALCOLI					
				DISEGNO	
				CONTR.	

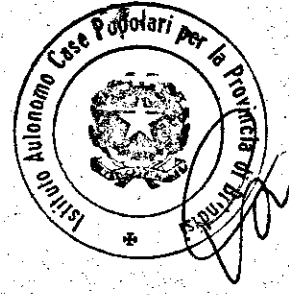

TIPO 4		
DENOMIN.	DIMENS.	SUP.
PRANZO - GODG.	4.00 x 4.75	19.00
W.C. SERVIZIO	1.25 x 1.20	1.50
DISIMPEGNO	0.50 x 1.20	0.60
PLURIUSO	4.60 x 2.50	11.50
CUCININO	4.60 x 2.50	11.50
SUP. mq.		54.10
LETTO 1	4.00 x 2.00	8.00
GUARDAROB.	1.00 x 2.00	2.00
LETTO 2	4.00 x 2.00	8.00
DISIMP. LETTI	1.00 x 1.00	1.00
B.A. NO	2.00 x 1.50	3.00
DISIMP. XALA	1.00 x 1.00	1.00
SUP. mq.		42.00
SUP. TOTALE mq.		96.10