



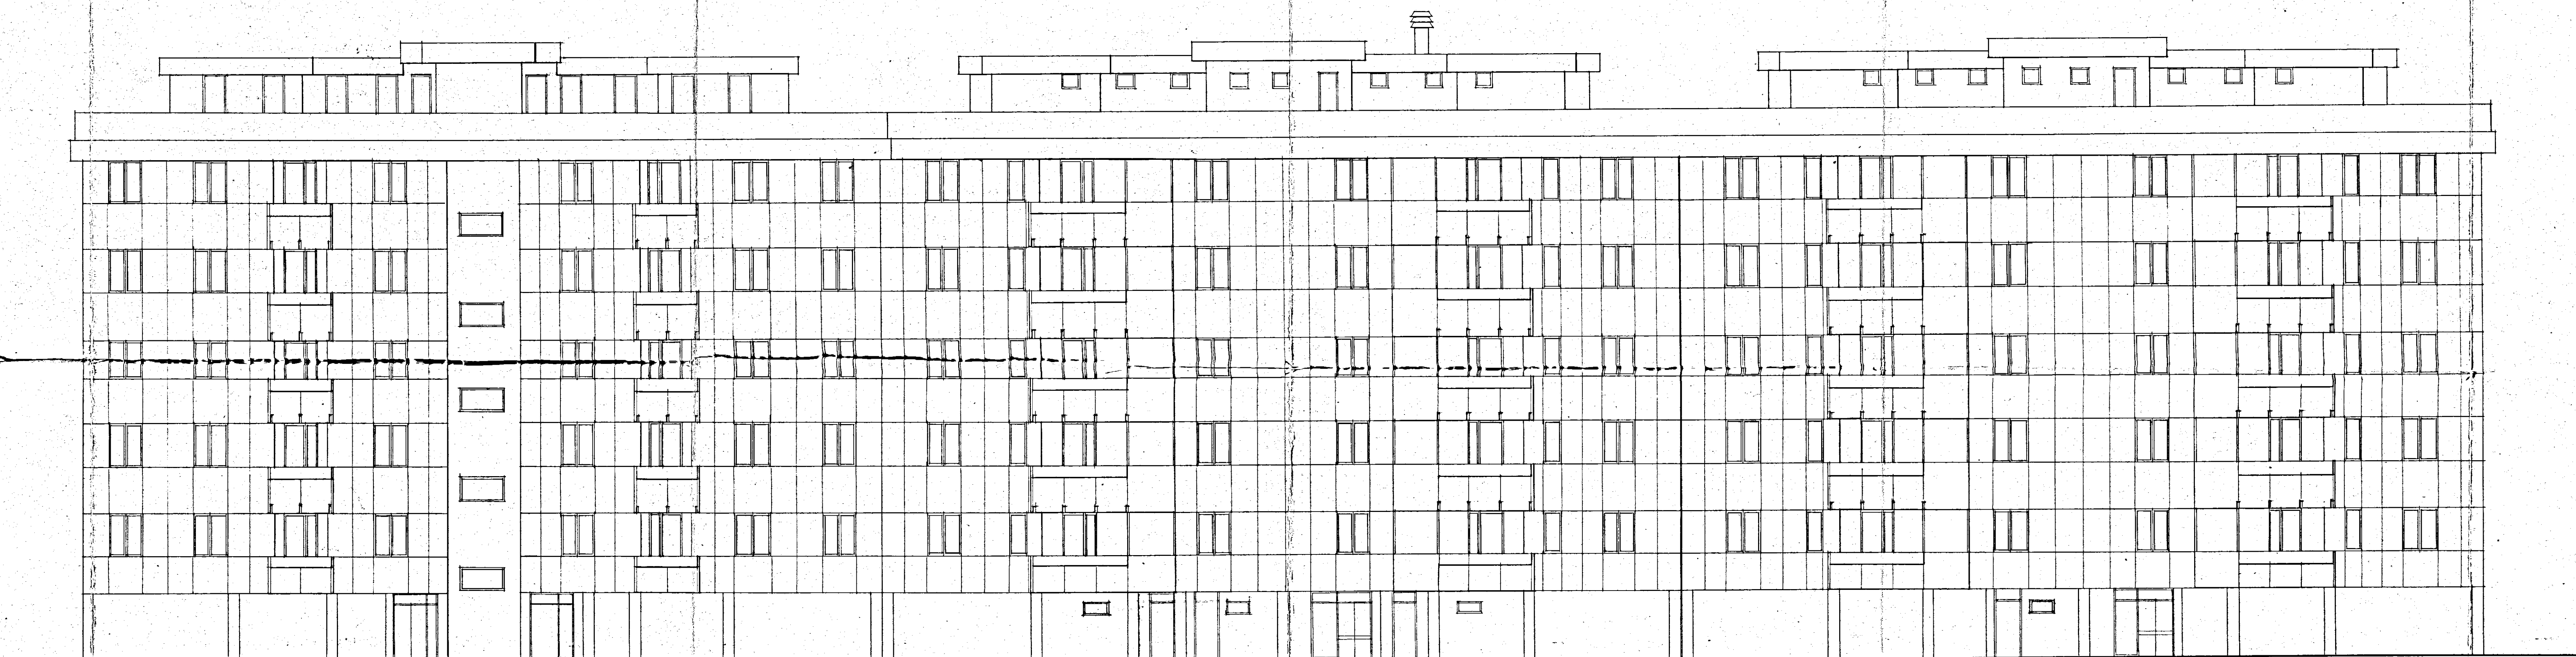


PROSPETTO a.

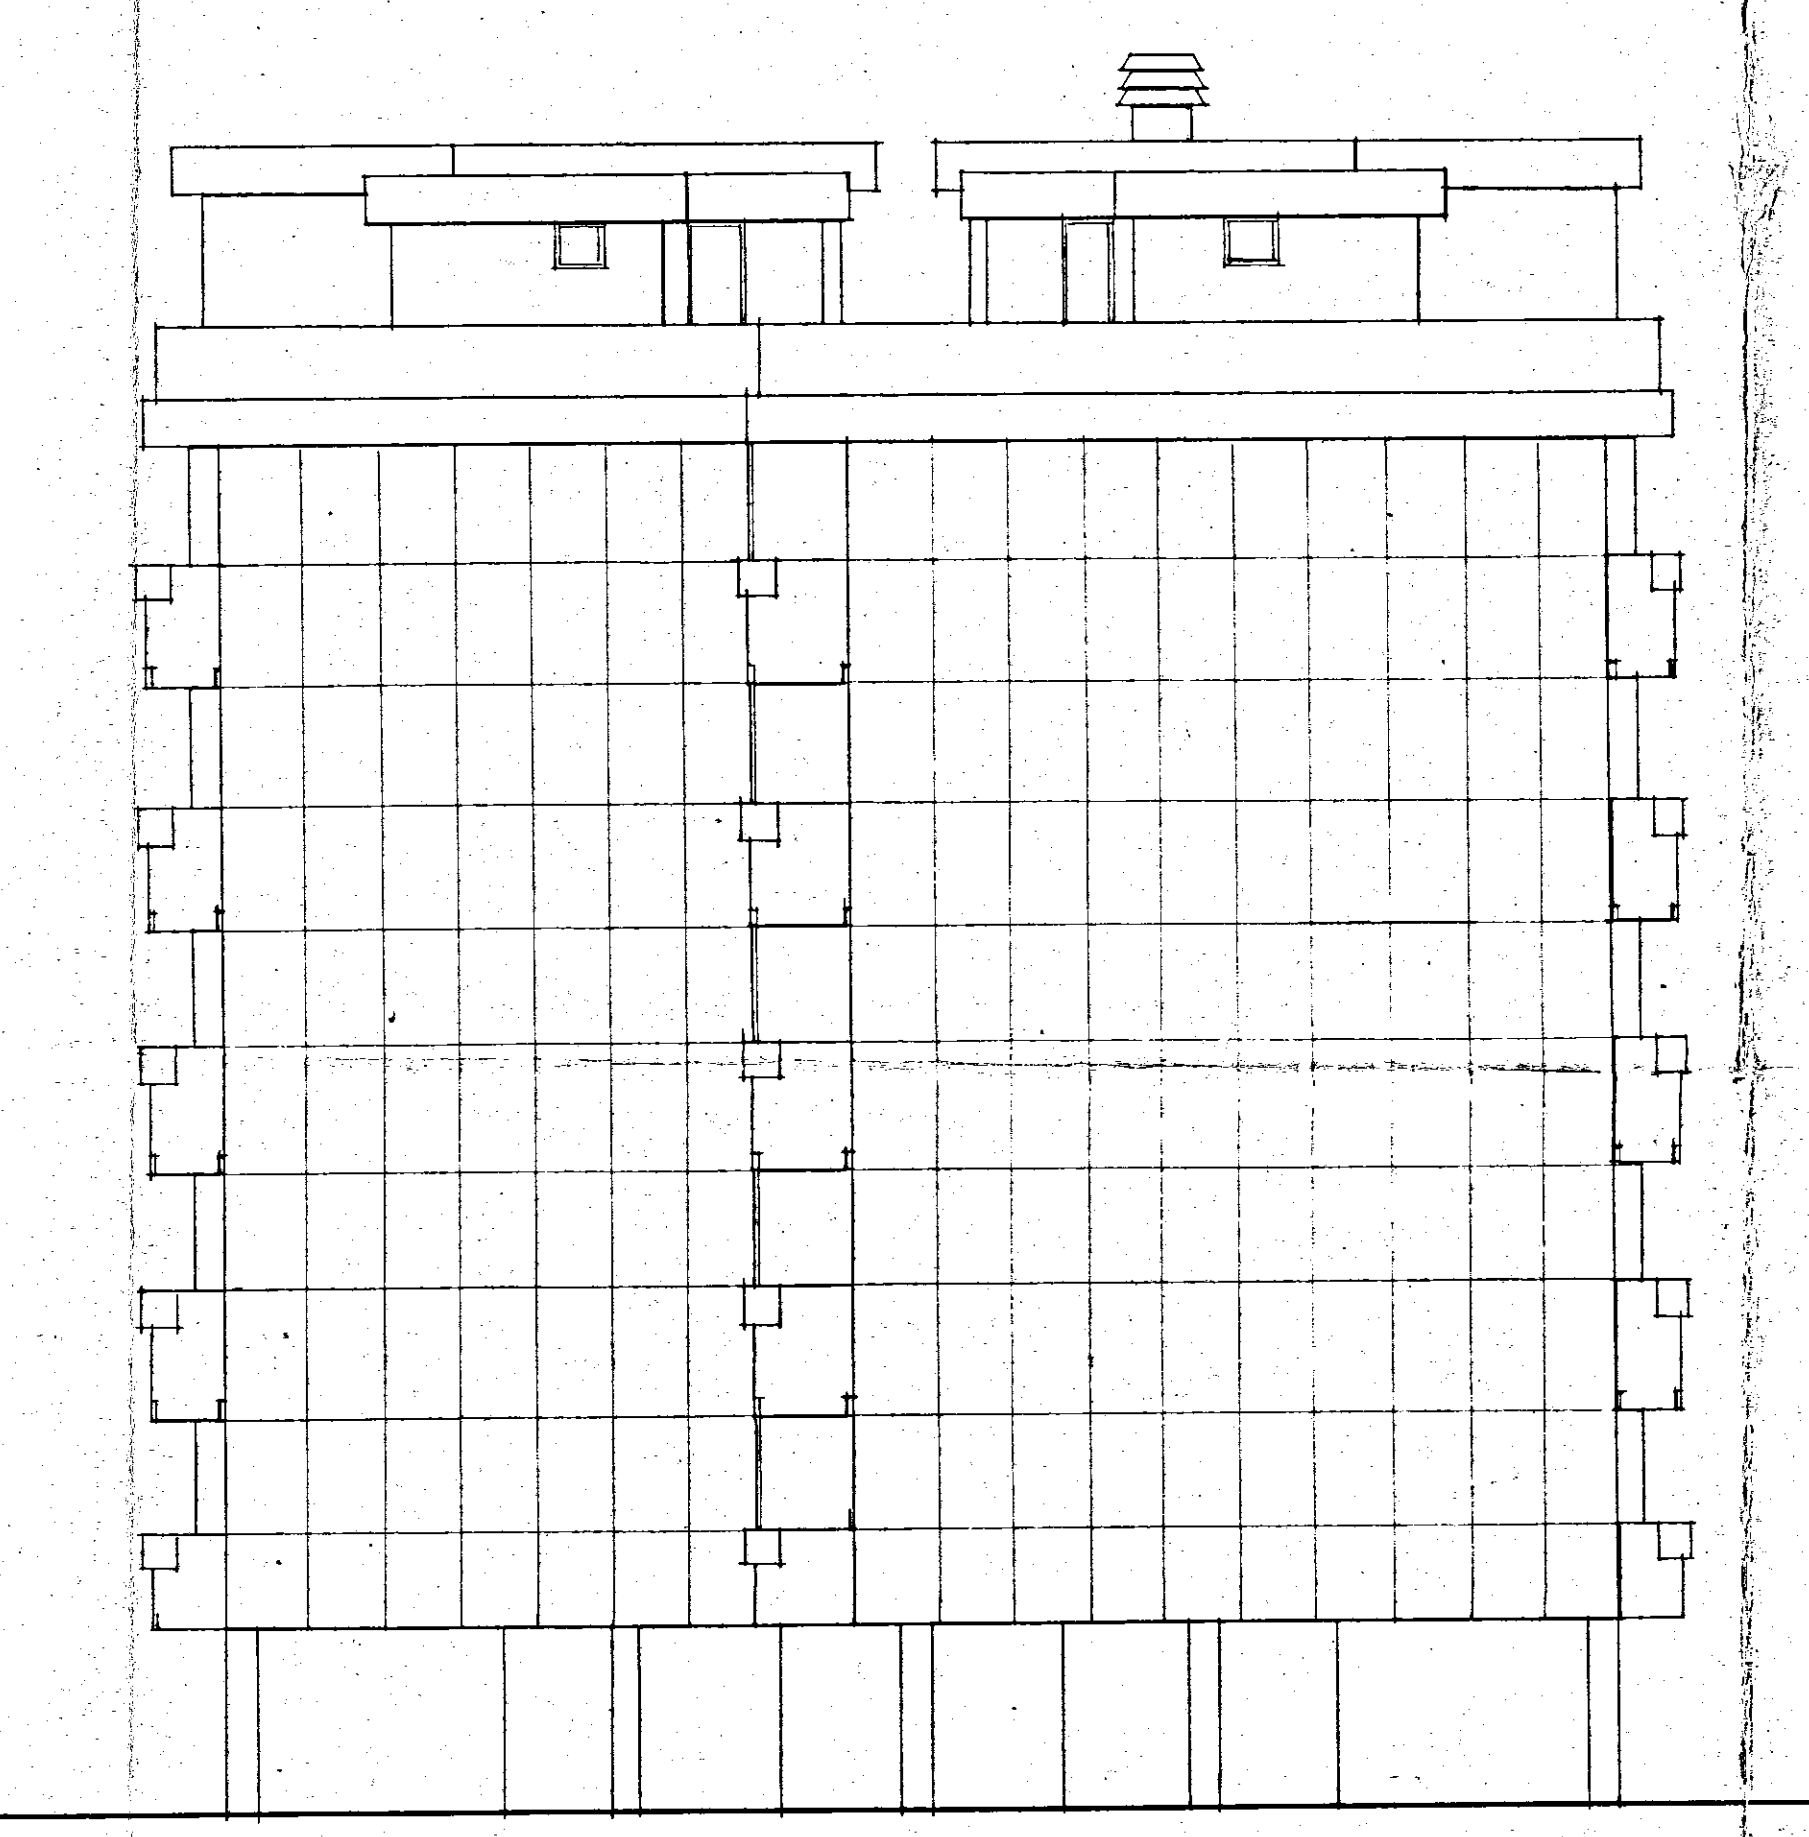


PROSPETTO b.



PROSPETTO c.

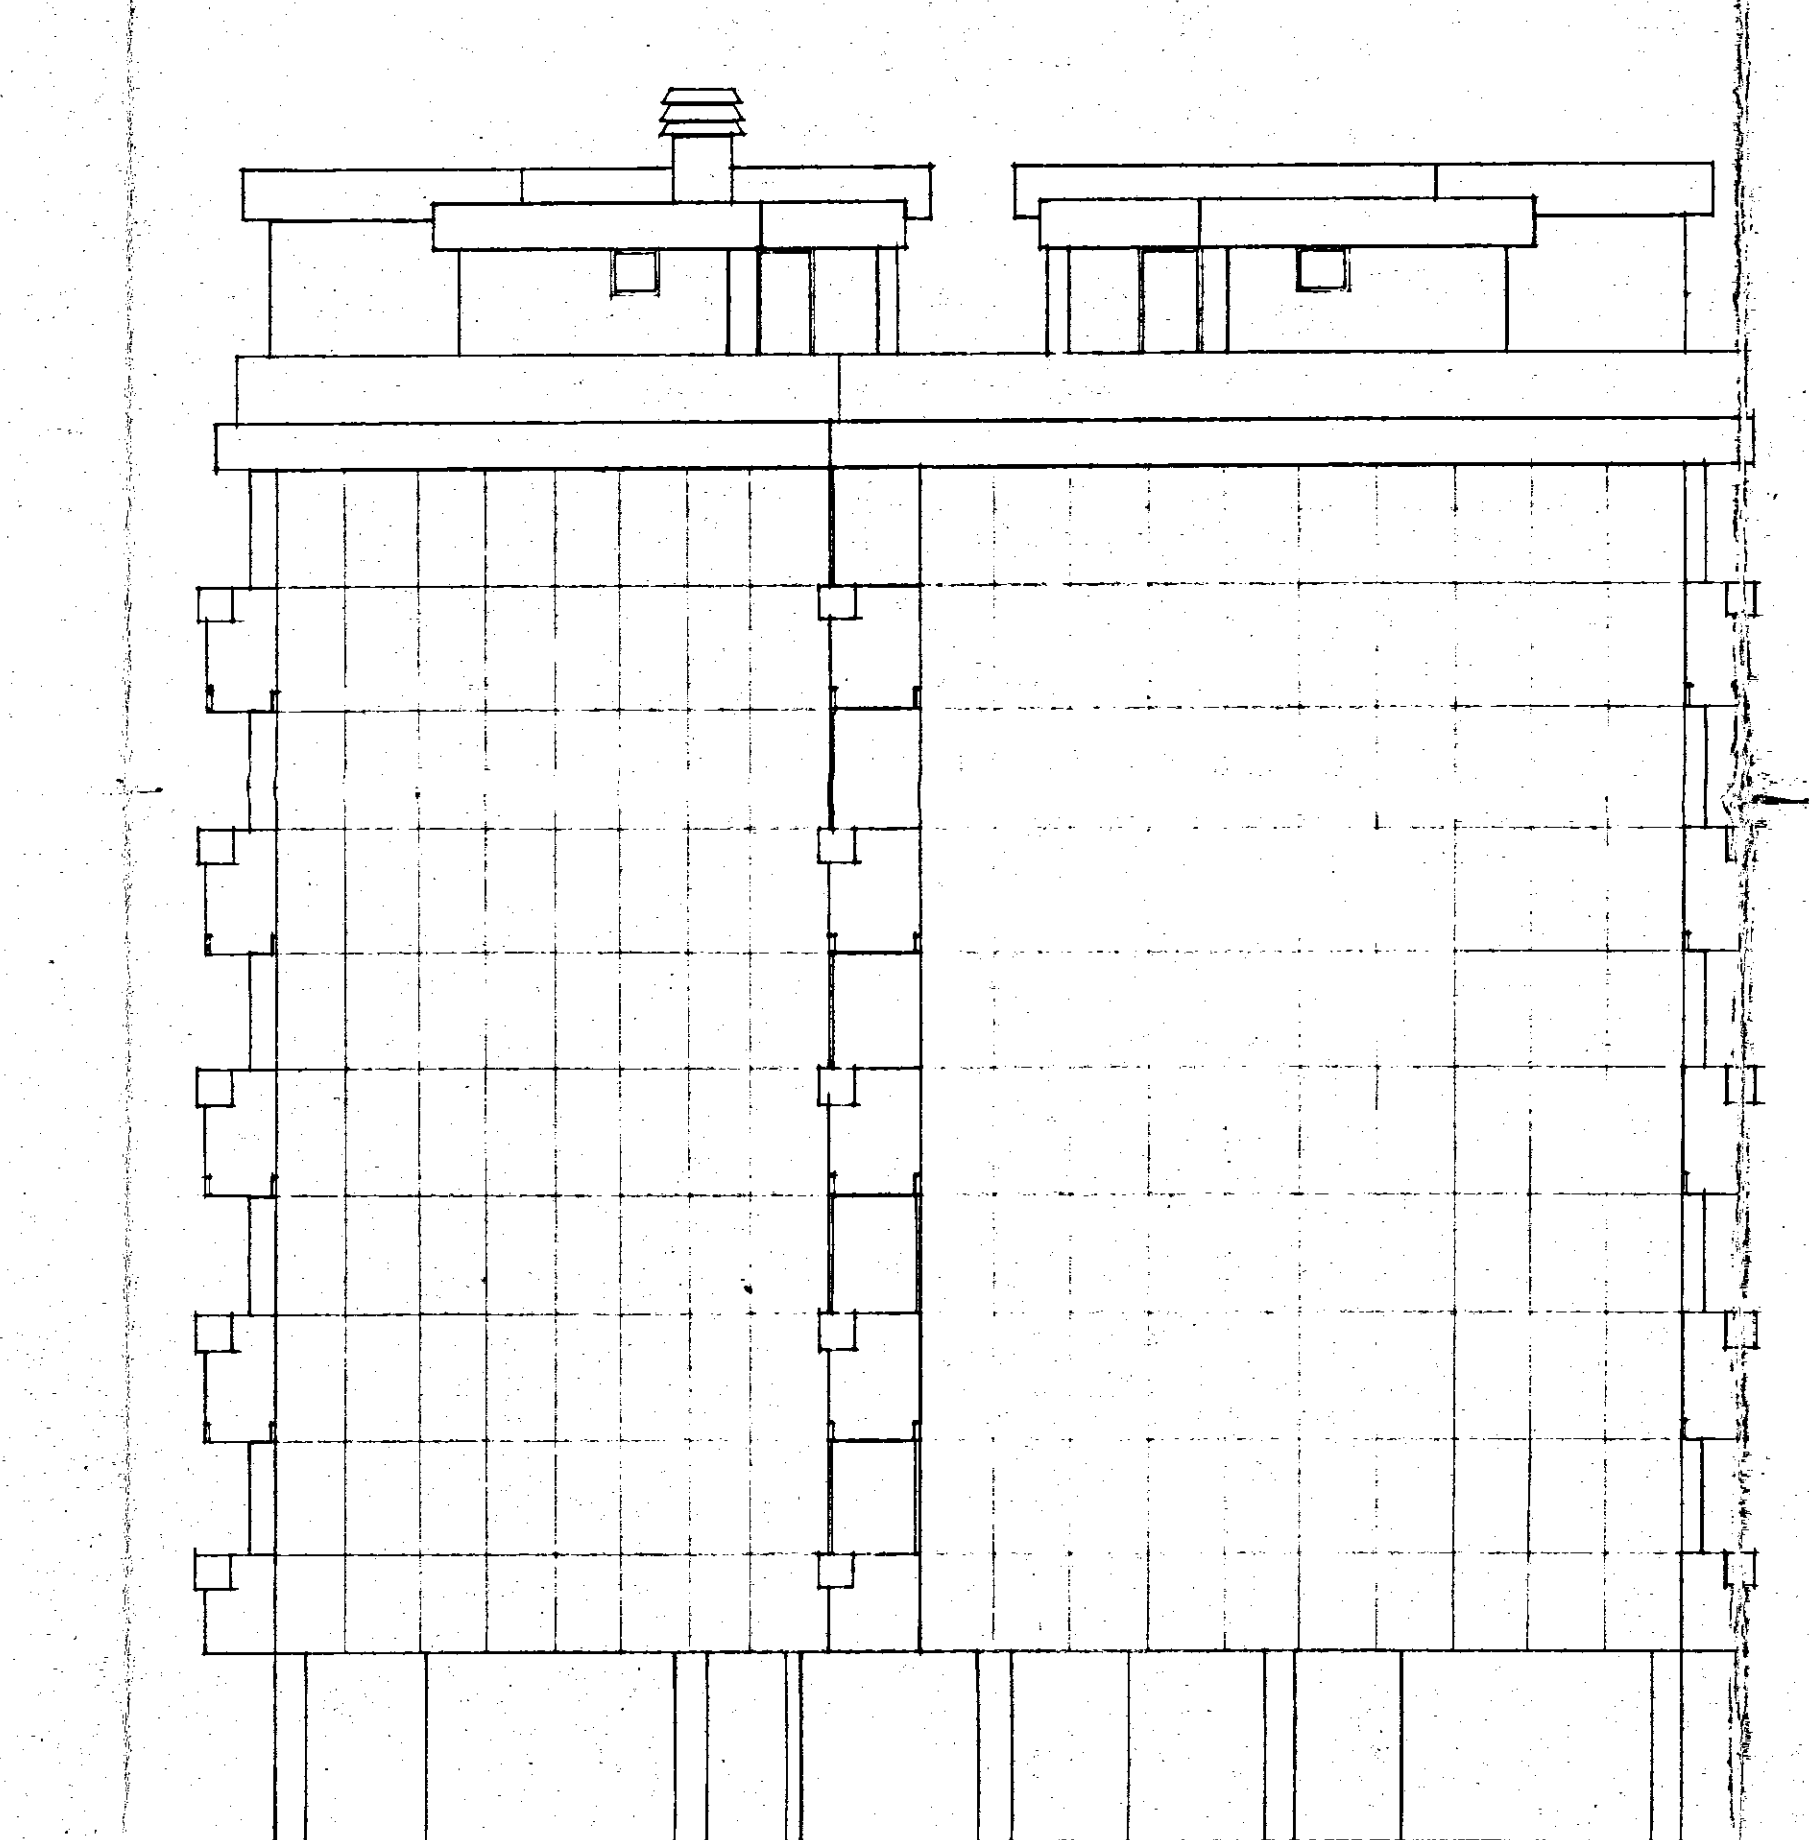

PROSPETTO d.

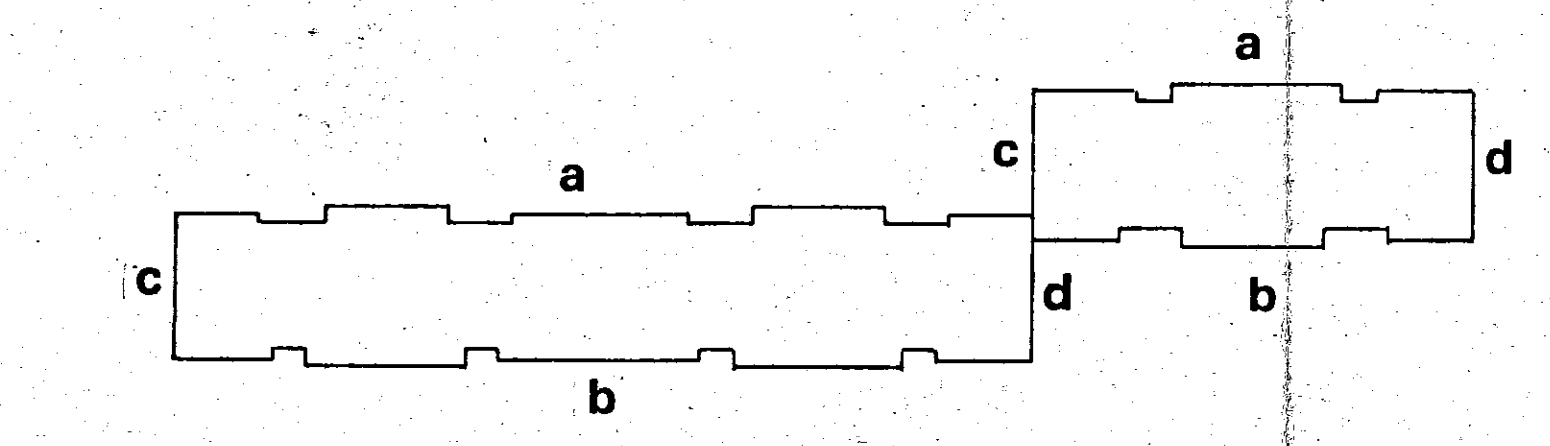

GESTIONE CASE LAVORATORI (legge 14-2-1963)		Intervento N° 1312		Stazione appaltante I. A. C. P.	
QUARTIERE S. ELIA BRINDISI				5	
lotto C		FABBRICATO IN LINEA		1:100	
PROSPETTO		NOTE		archivio	
EDILIZIA	Ing. Angelini	STRUTTURE	Ing. F. Pire	note	
EDILIZIA	Ing. Bolognesi	IMPIANTI	Ing. P. Bratti		
EDILIZIA	Ing. L. Bolognesi	PROGRAMMA	Ing. A. Masetti		
EDILIZIA	Ing. L. Perotti	PROGRAMMA	Ing. L. Perotti		
