

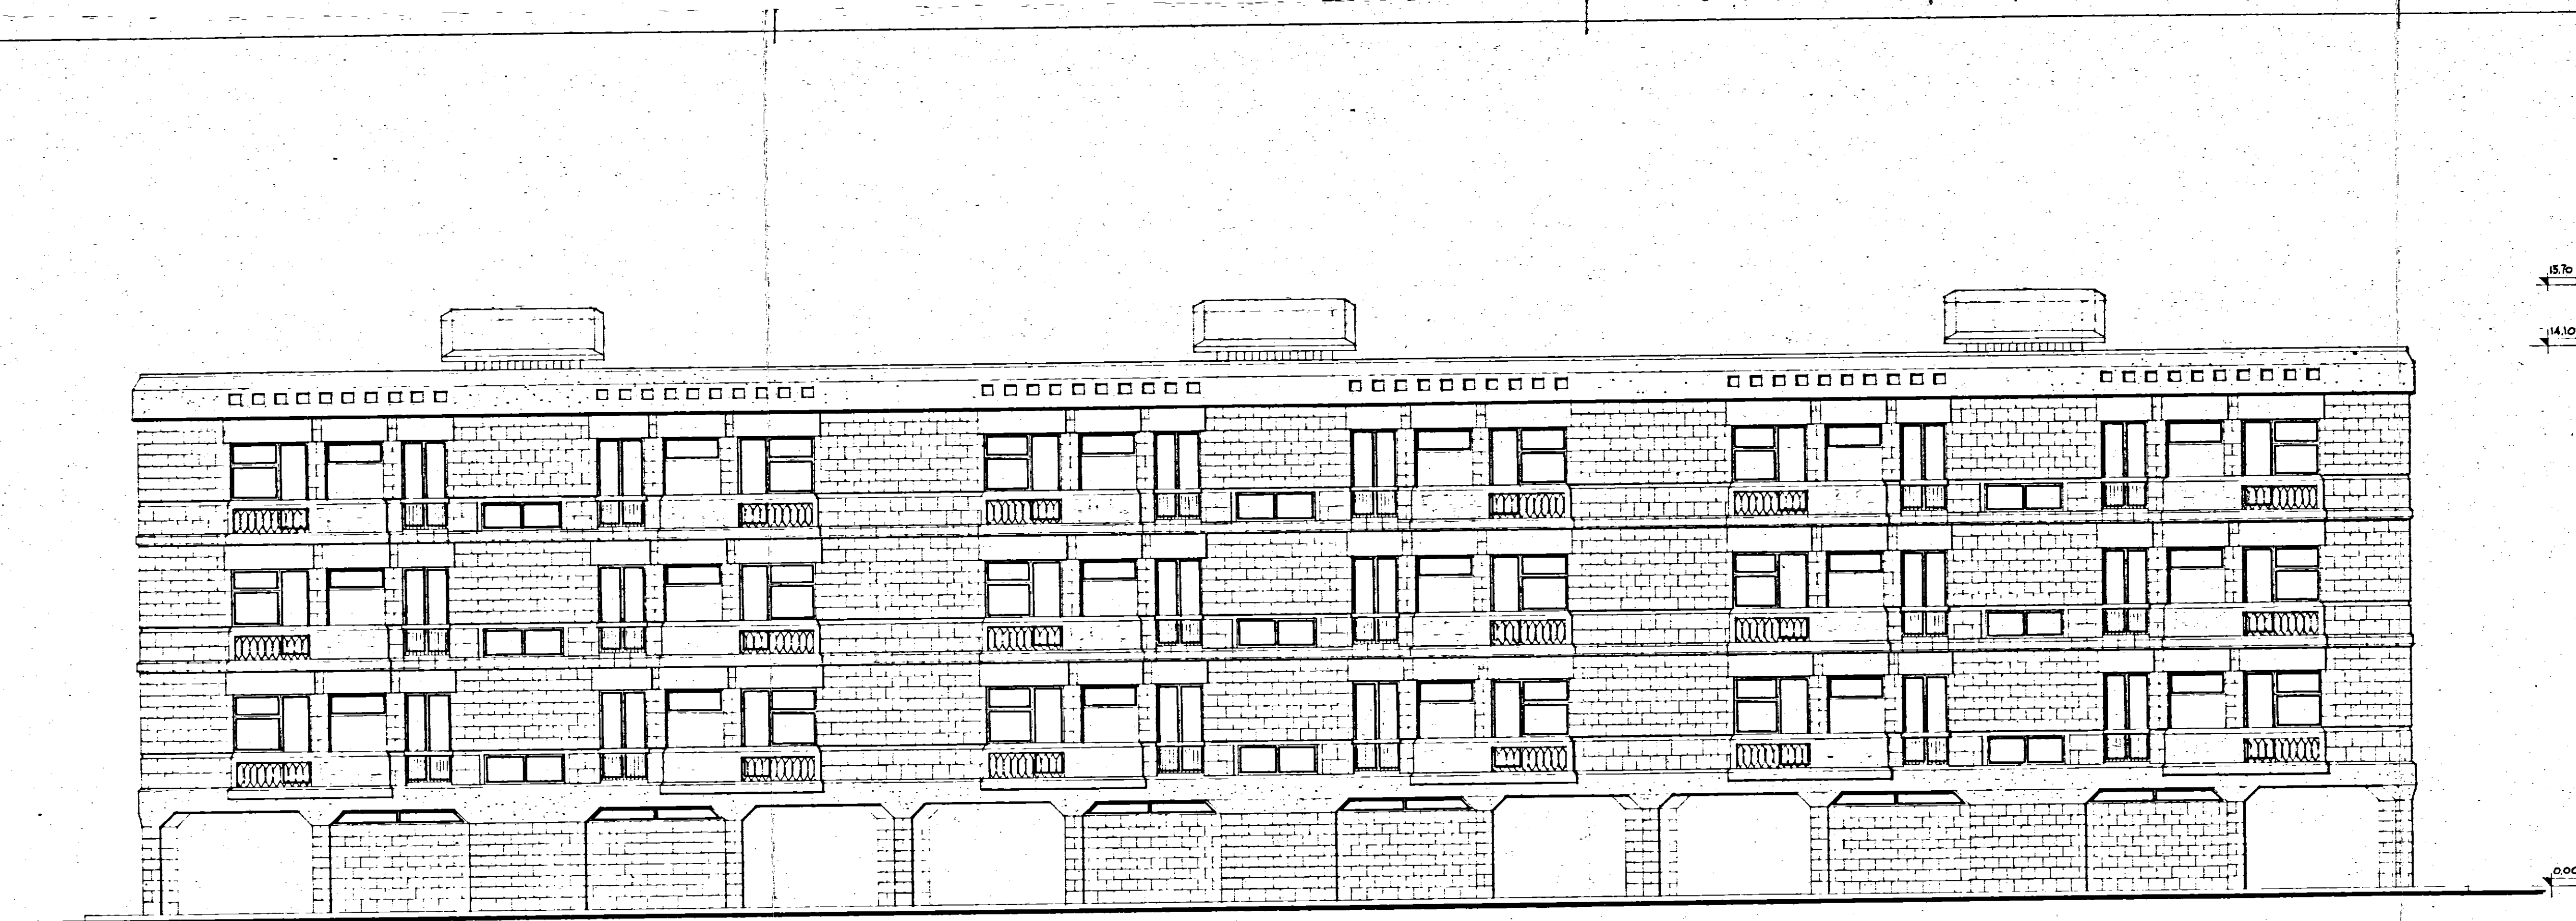


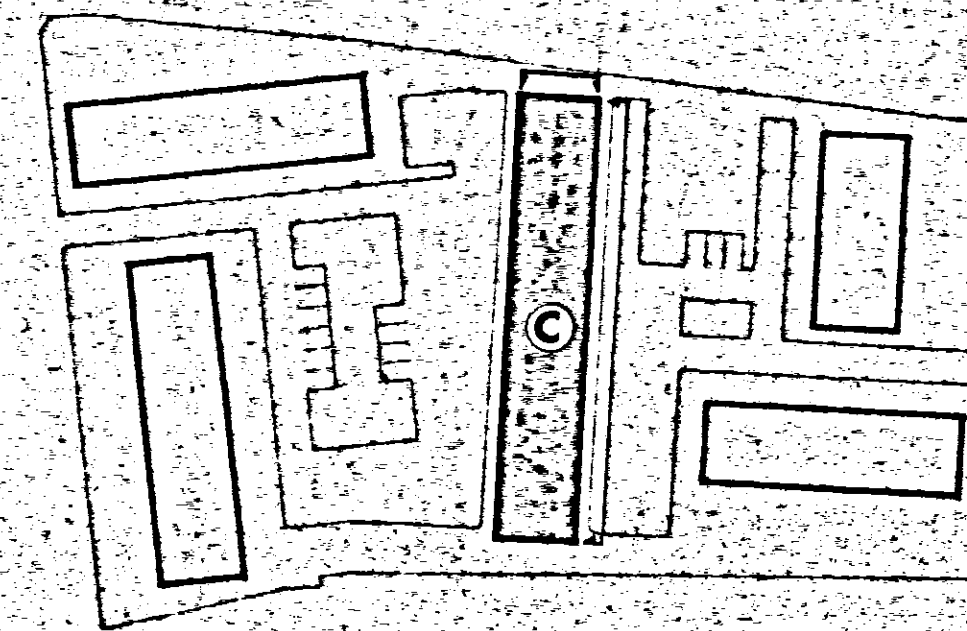

15.70
14.10

0.00

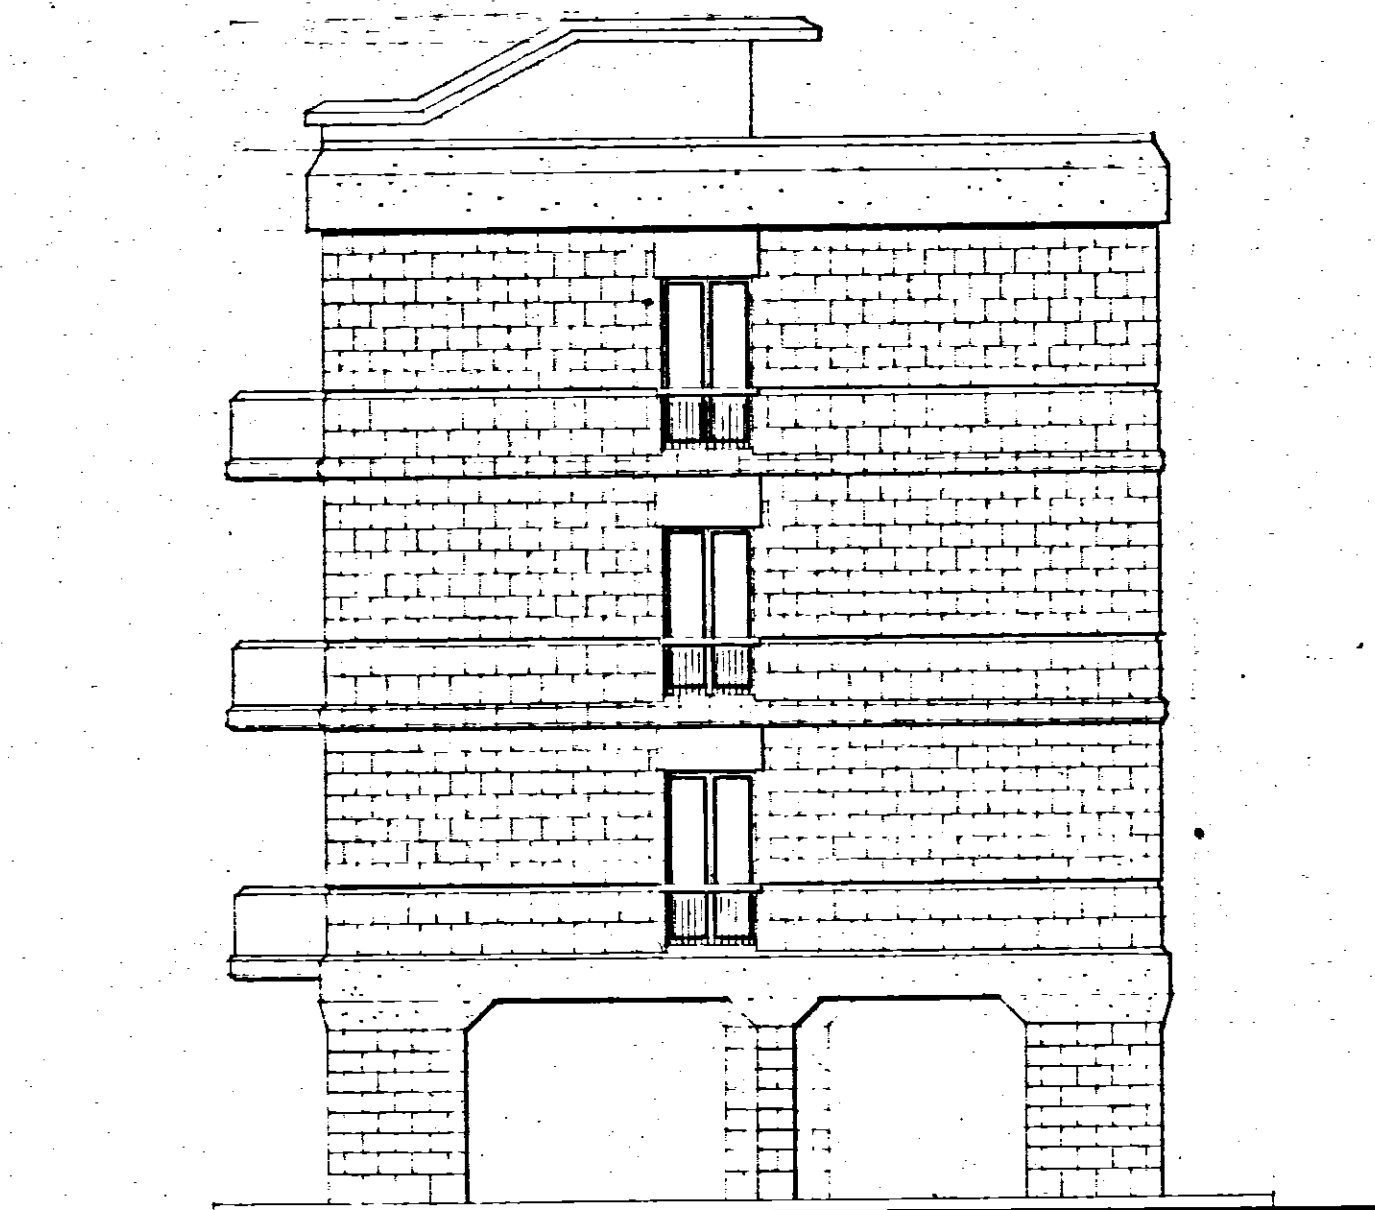

GESTIONE INA - casa	STAZIONE APPALTANTE : I.A.C.P. - BRINDISI		
PROGETTISTI : Ing. Arch. A. SPACCARELLI Arch. F. BRUNO Arch. E. NESPEGA Arch. M. TAVOLATTI Arch. A. BACCIN Ing. C. BACCIN Coll. Locale : Ing. O. ANGELINI	PROGETTO CASE PER LAVORATORI IN FASANO (Brindisi)		
	FABBRICATO : C	DIS. N° 7534	
	PROSPETTI OVEST E SUD	TAV. N° 4	
		SERIE 273	
	RAPP. : 1:100	ROMA, 19 Dic. 1962	