1/c

ISTITUTO AUTONOMO CASE POPOLARI PER LA PROVINCIA DI BRINDISI

PROGETTO CASE POPOLARI IN FASANO

SCALA 1:100

PIANTA PIANO FONDAZIONI

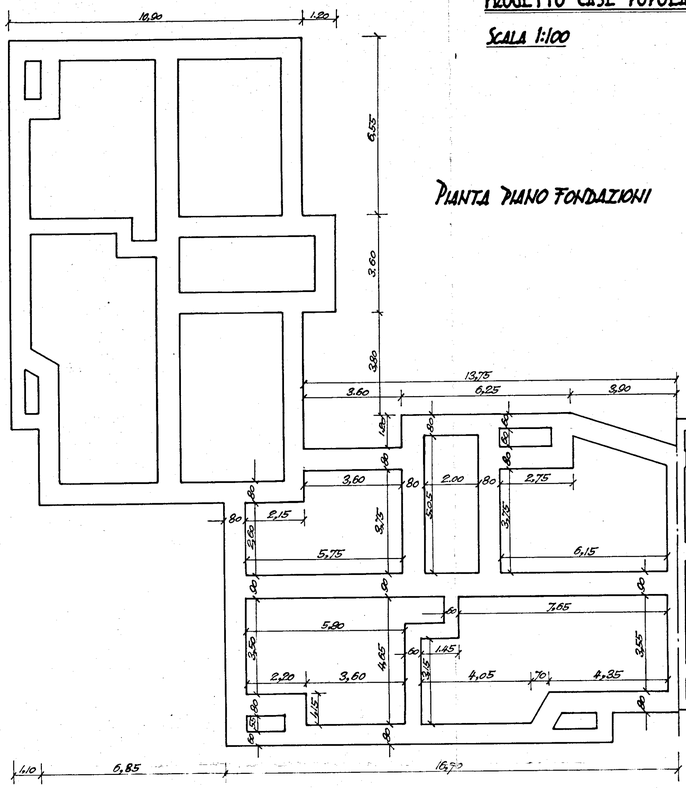

PIANTA PIANO SEMINTERRATO

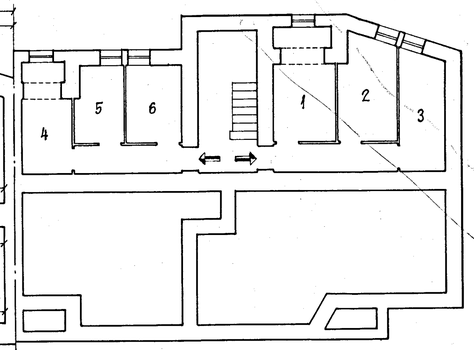

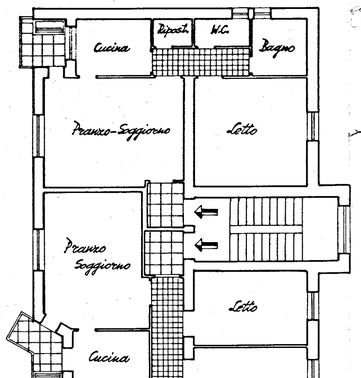

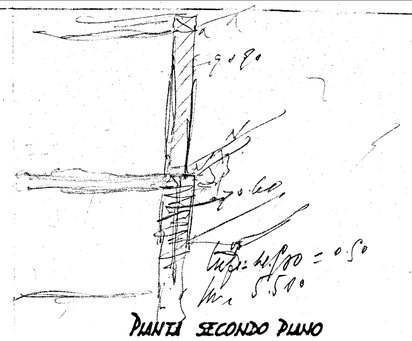

PIANTA SECONDO PIANO

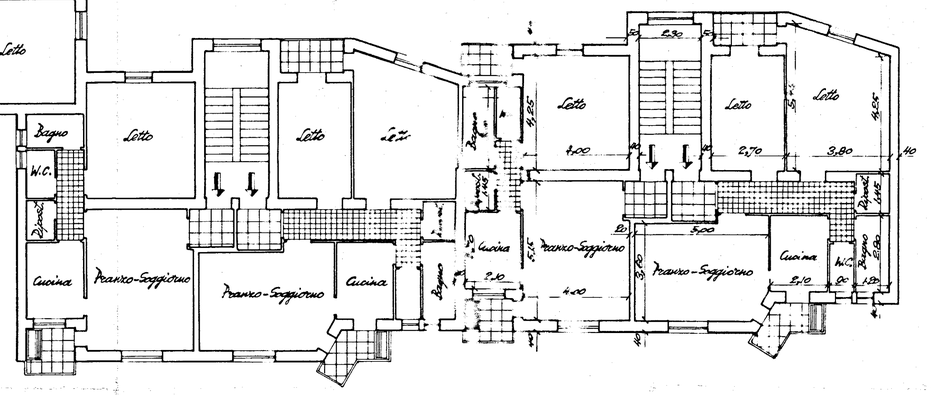

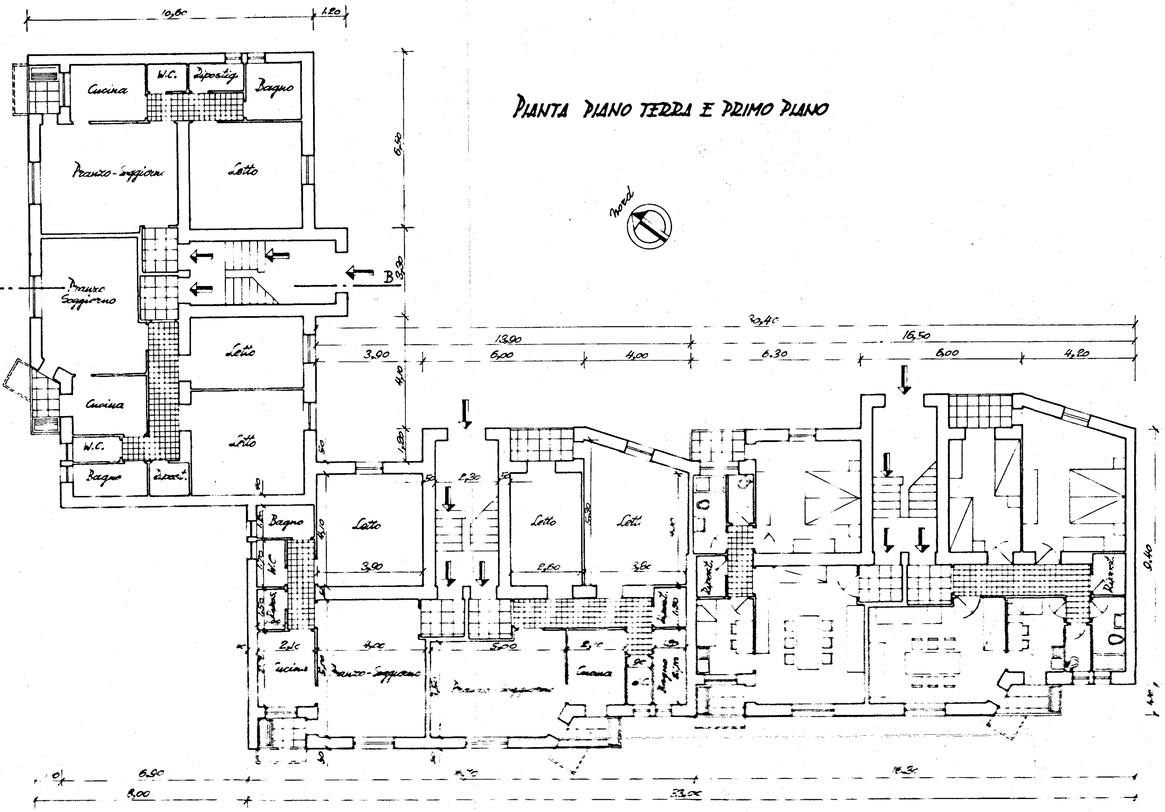

PIANTA PIANO TERRA E PRIMO PIANO
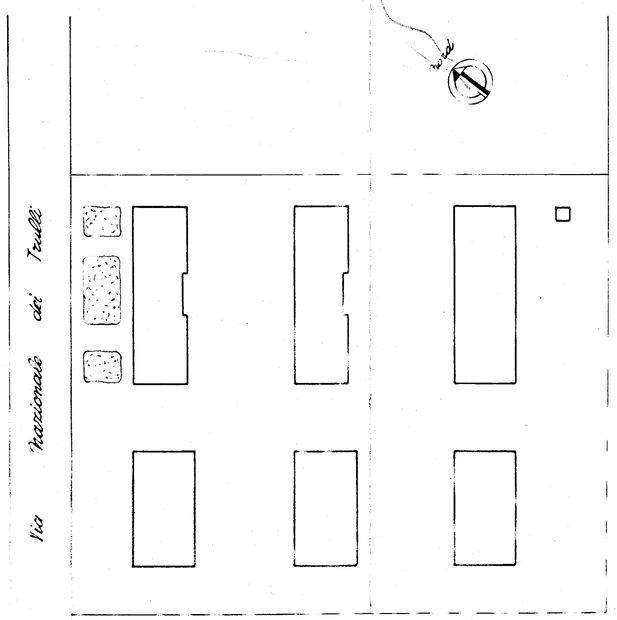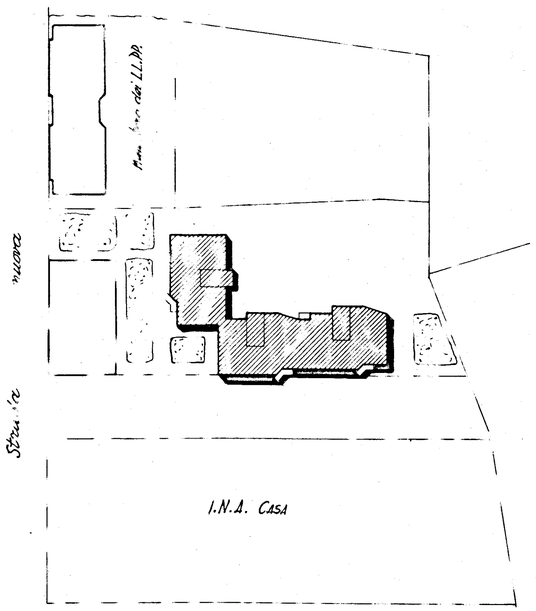
PLANIMETRIA - SCALA 1:500