


INTERVENTO 567
 IMPIESA CORRADO BRINDISI, CORSO ROMA 101
 QUARTIERE "S. ELIA" - BRINDISI
 PALAZZINA TIPO "2C-3D"
 PIANTE FONDAZIONI

SCALA 1:50

alla base travi reverse della 3D allargate di 15 cm per destra, nappo h=30 cm

Brindisi, Marzo 1969

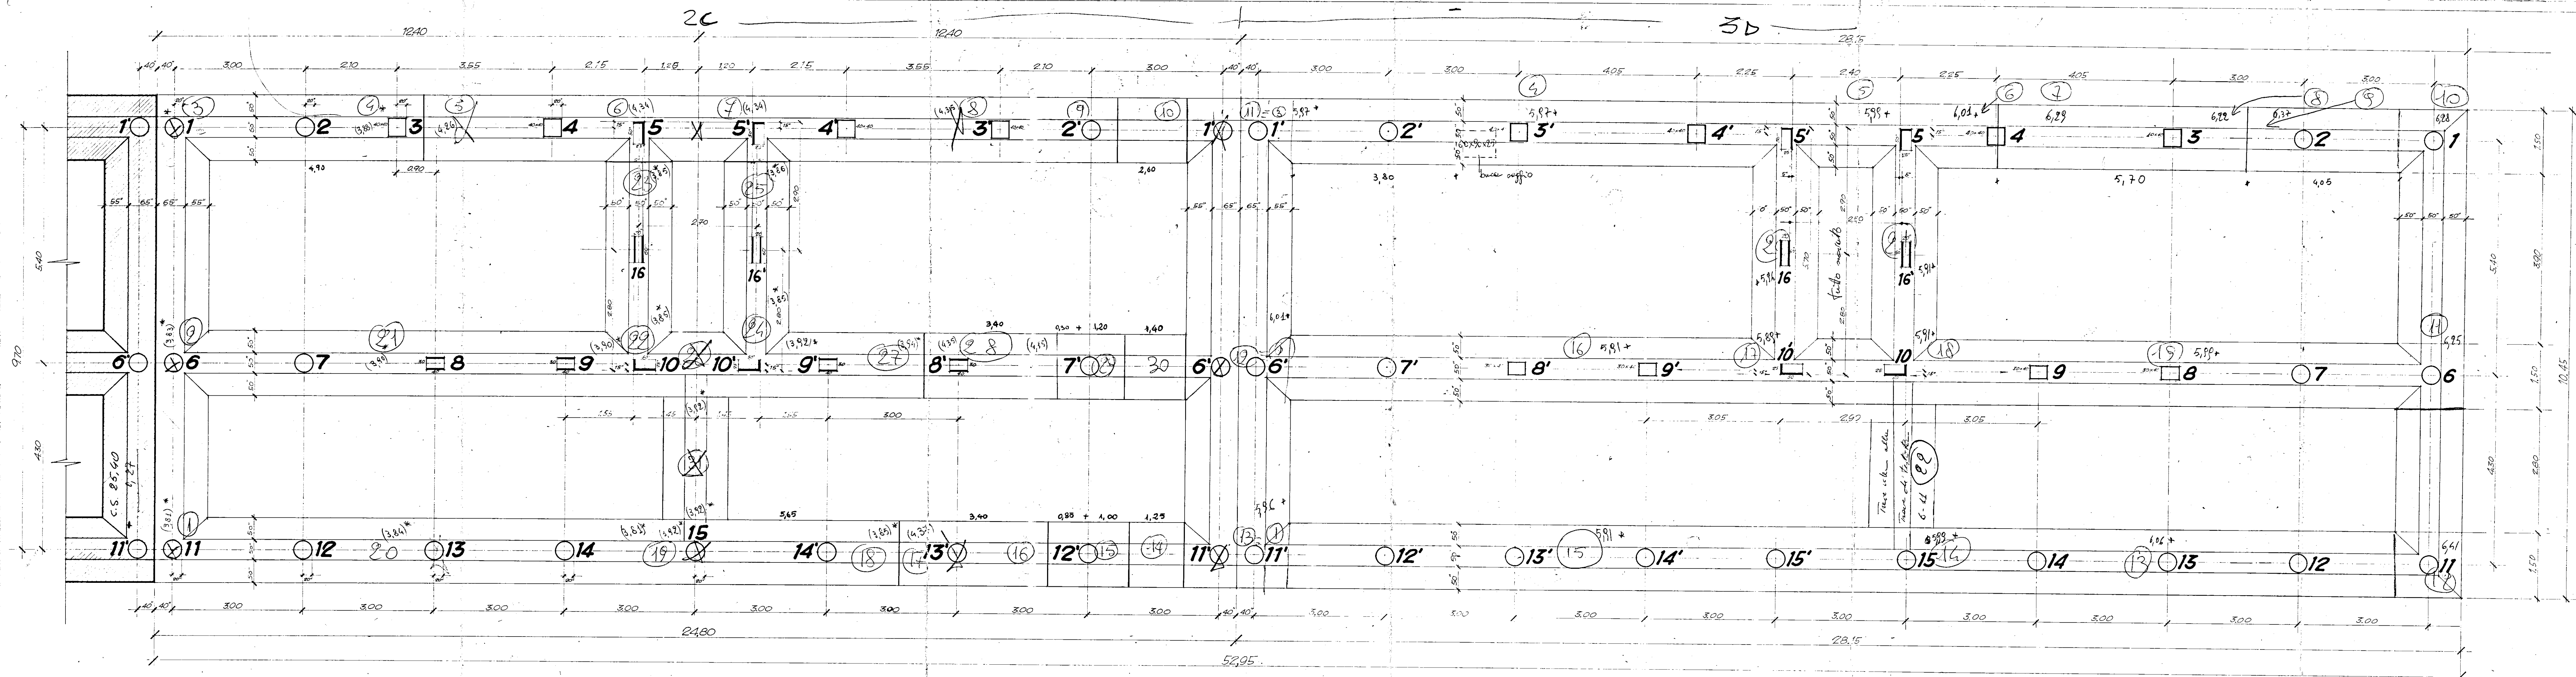

295,30x
 15
 19,68
 17,56