


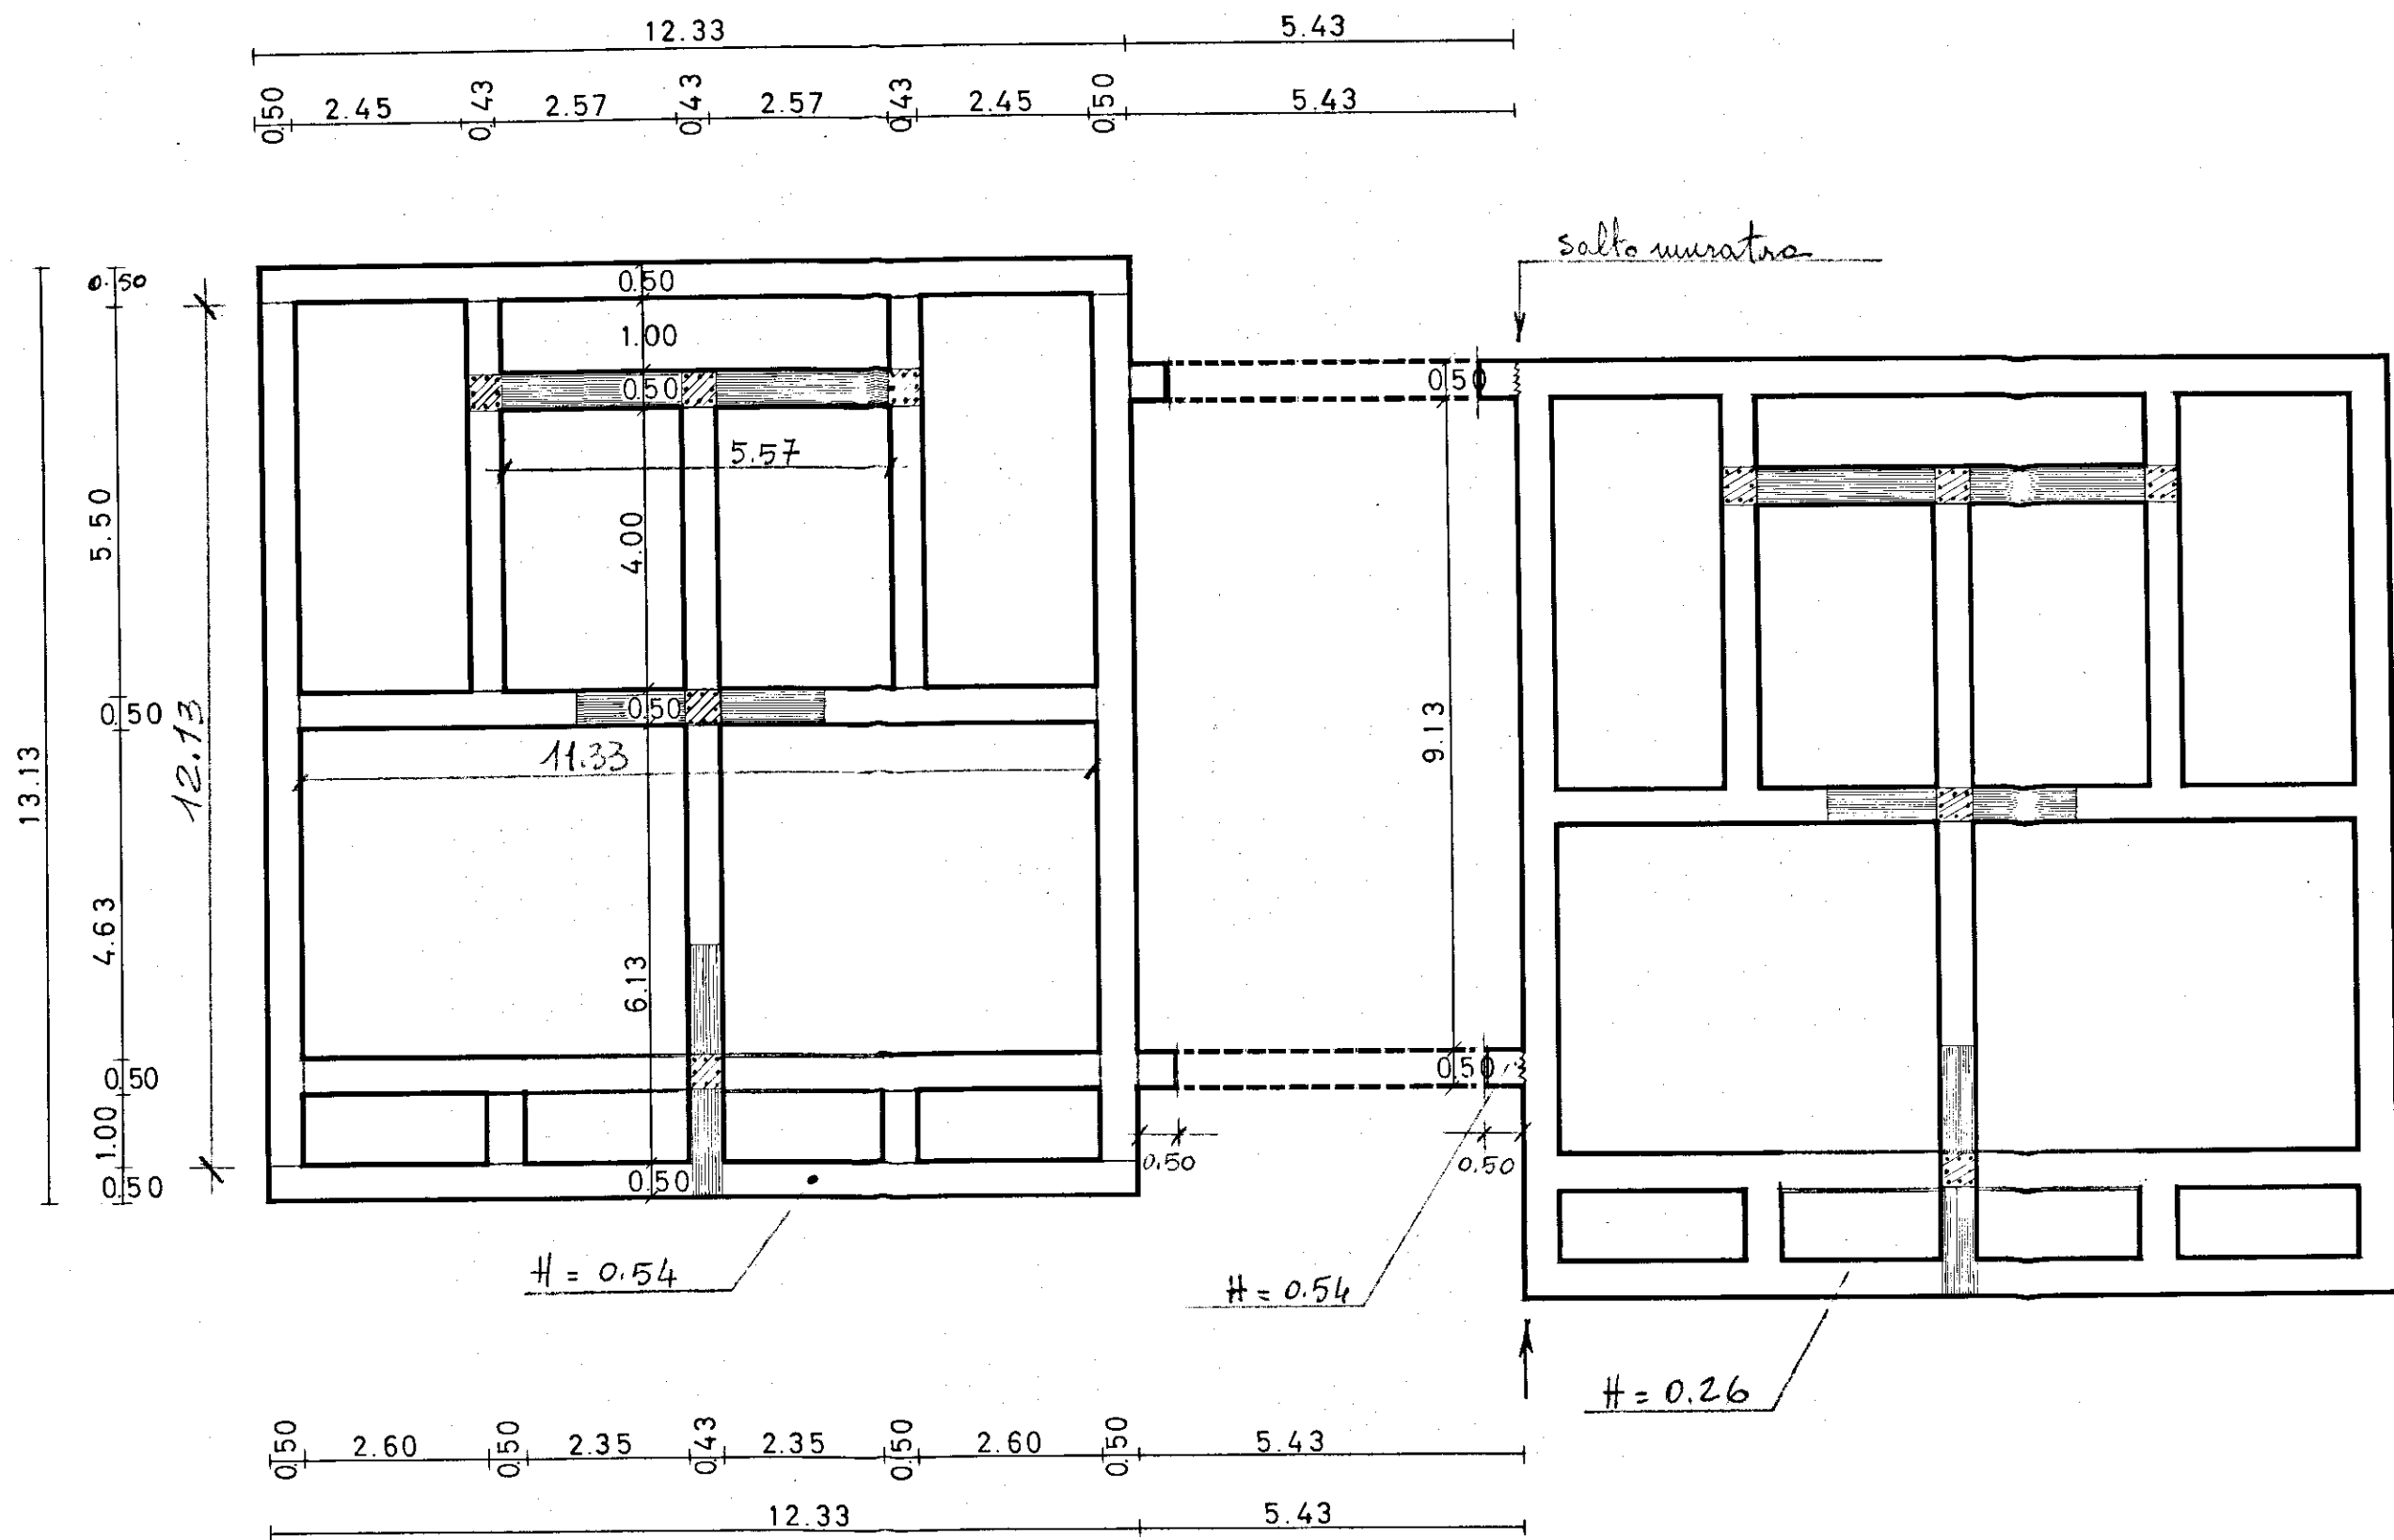

"LATO EDIFICIO SCOLASTICO"