


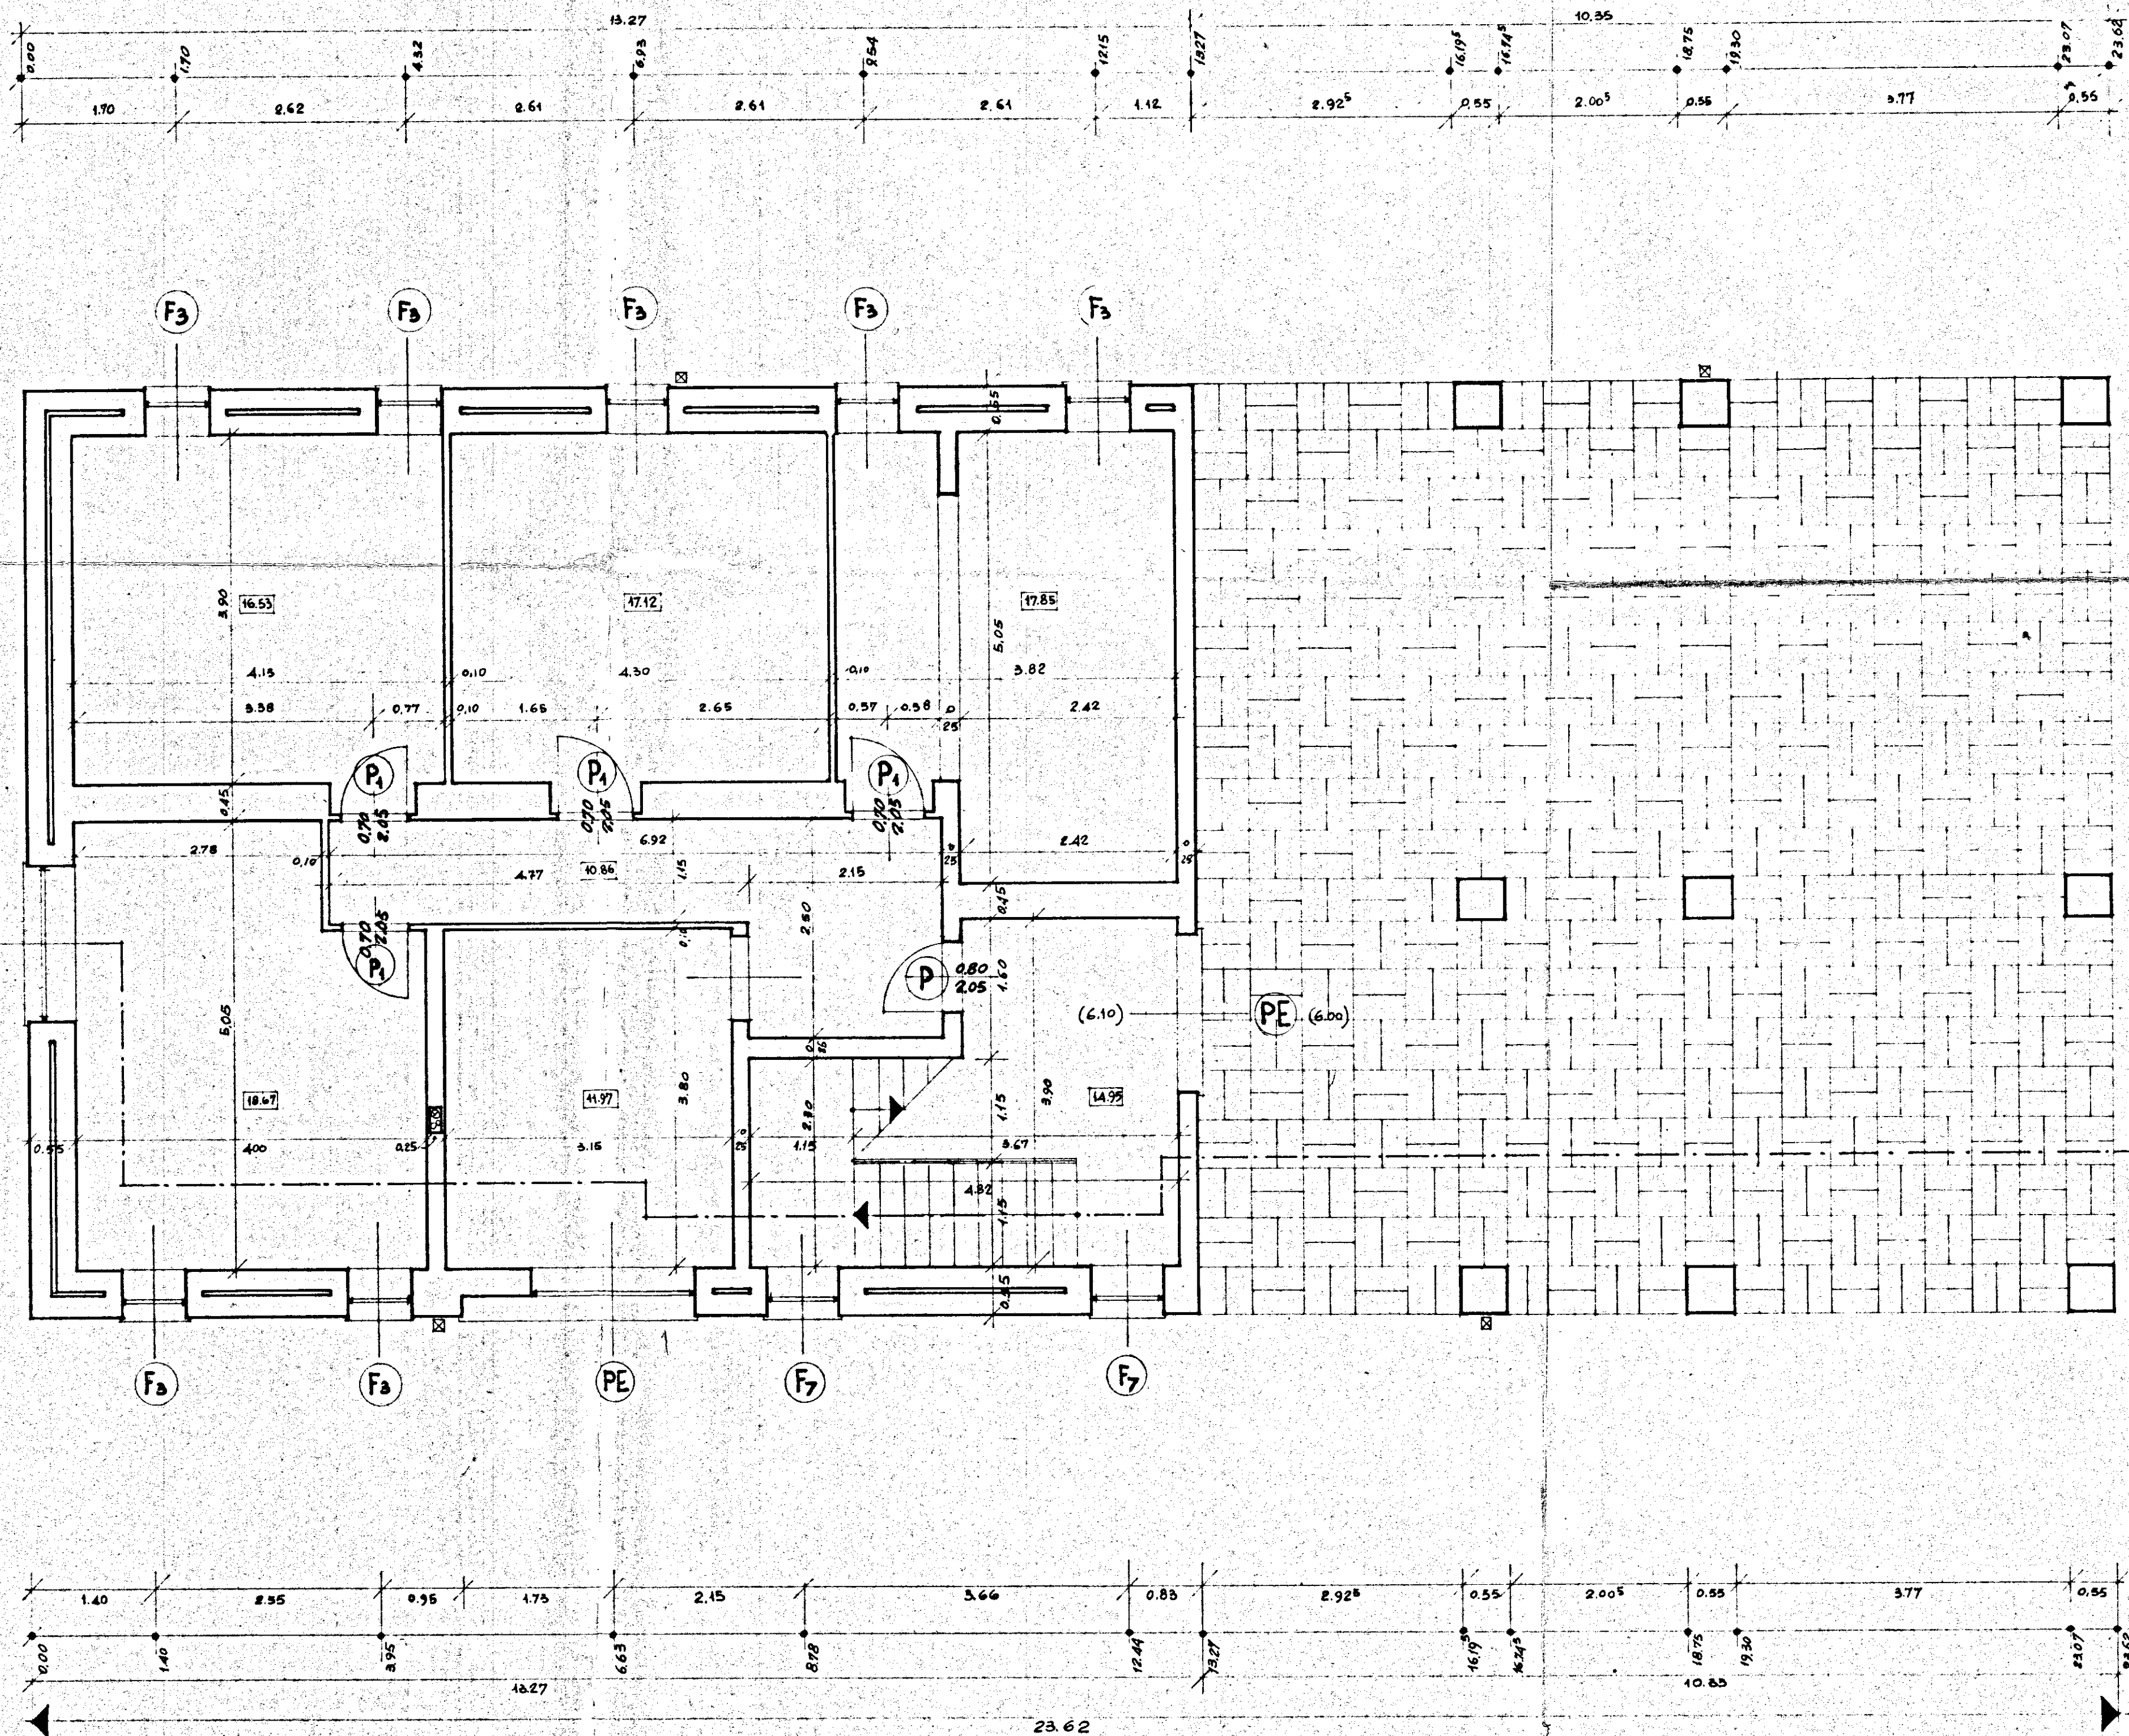

IL CAPO CORONA

1/c

GESTIONE	GRUPPO ARCH. SPACCARELLI - A. BACCIN - BRUNO - DONI - C. BACCIN	DIS. N° 6705
INA CASA	nucleo 1° edificio D	TAV. 1°
2° SETTENNIO	n. 15 - 16	SERIE 241
CASE IN		
CEGLIE MESSAPICO		
STAZIONE APP.	PIANTA CANTINE E PORTICATO	ROMA
I.A.C.P.	RAPP. 1:50	4 LUGLIO 1959
BRINDISI		