
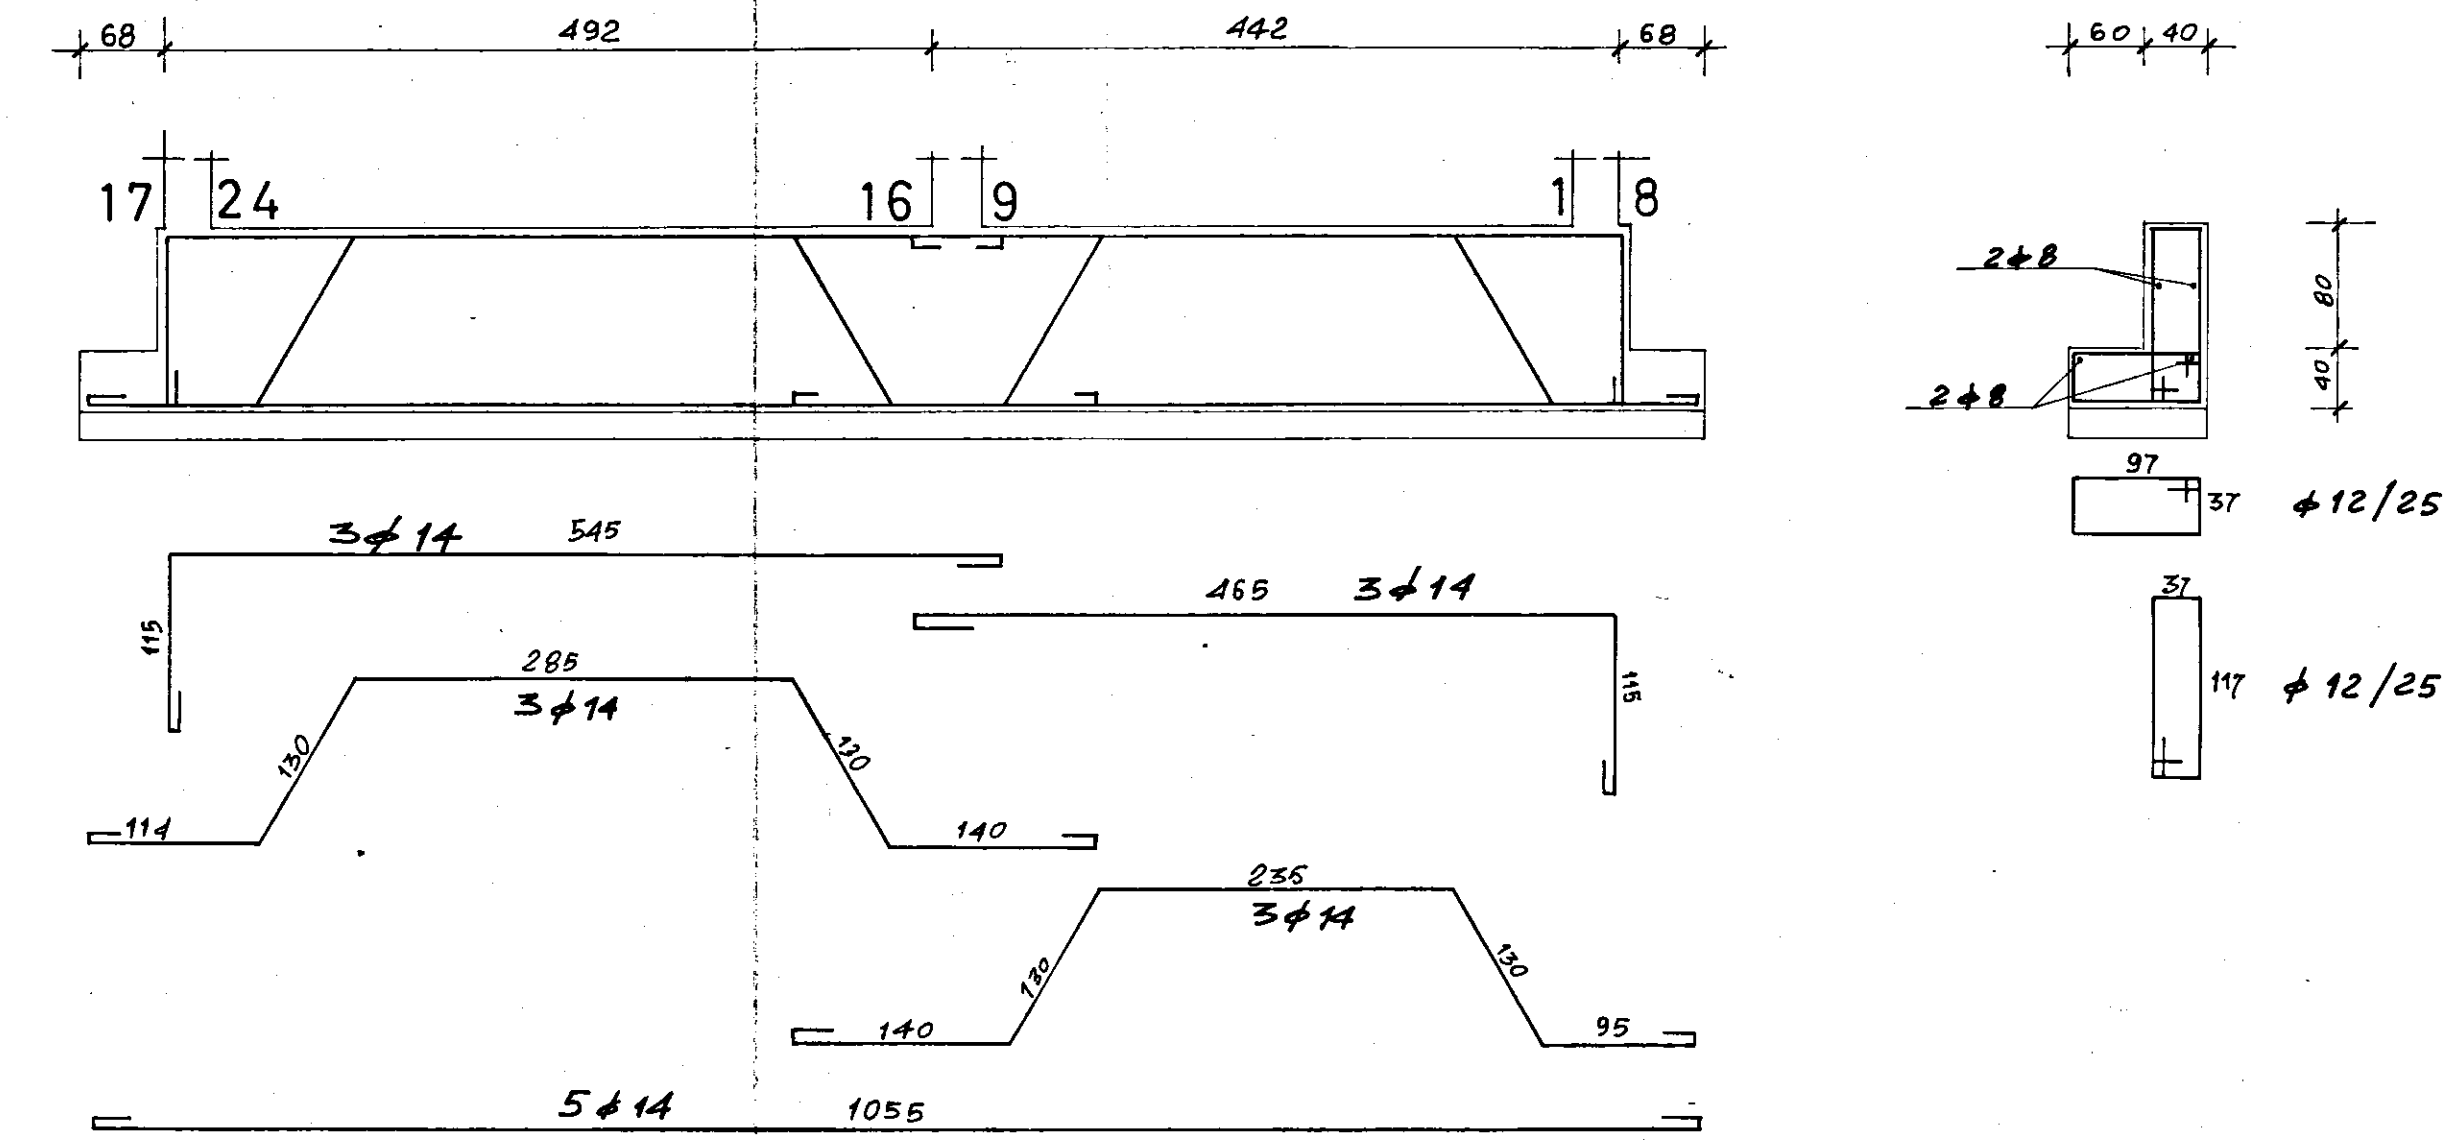
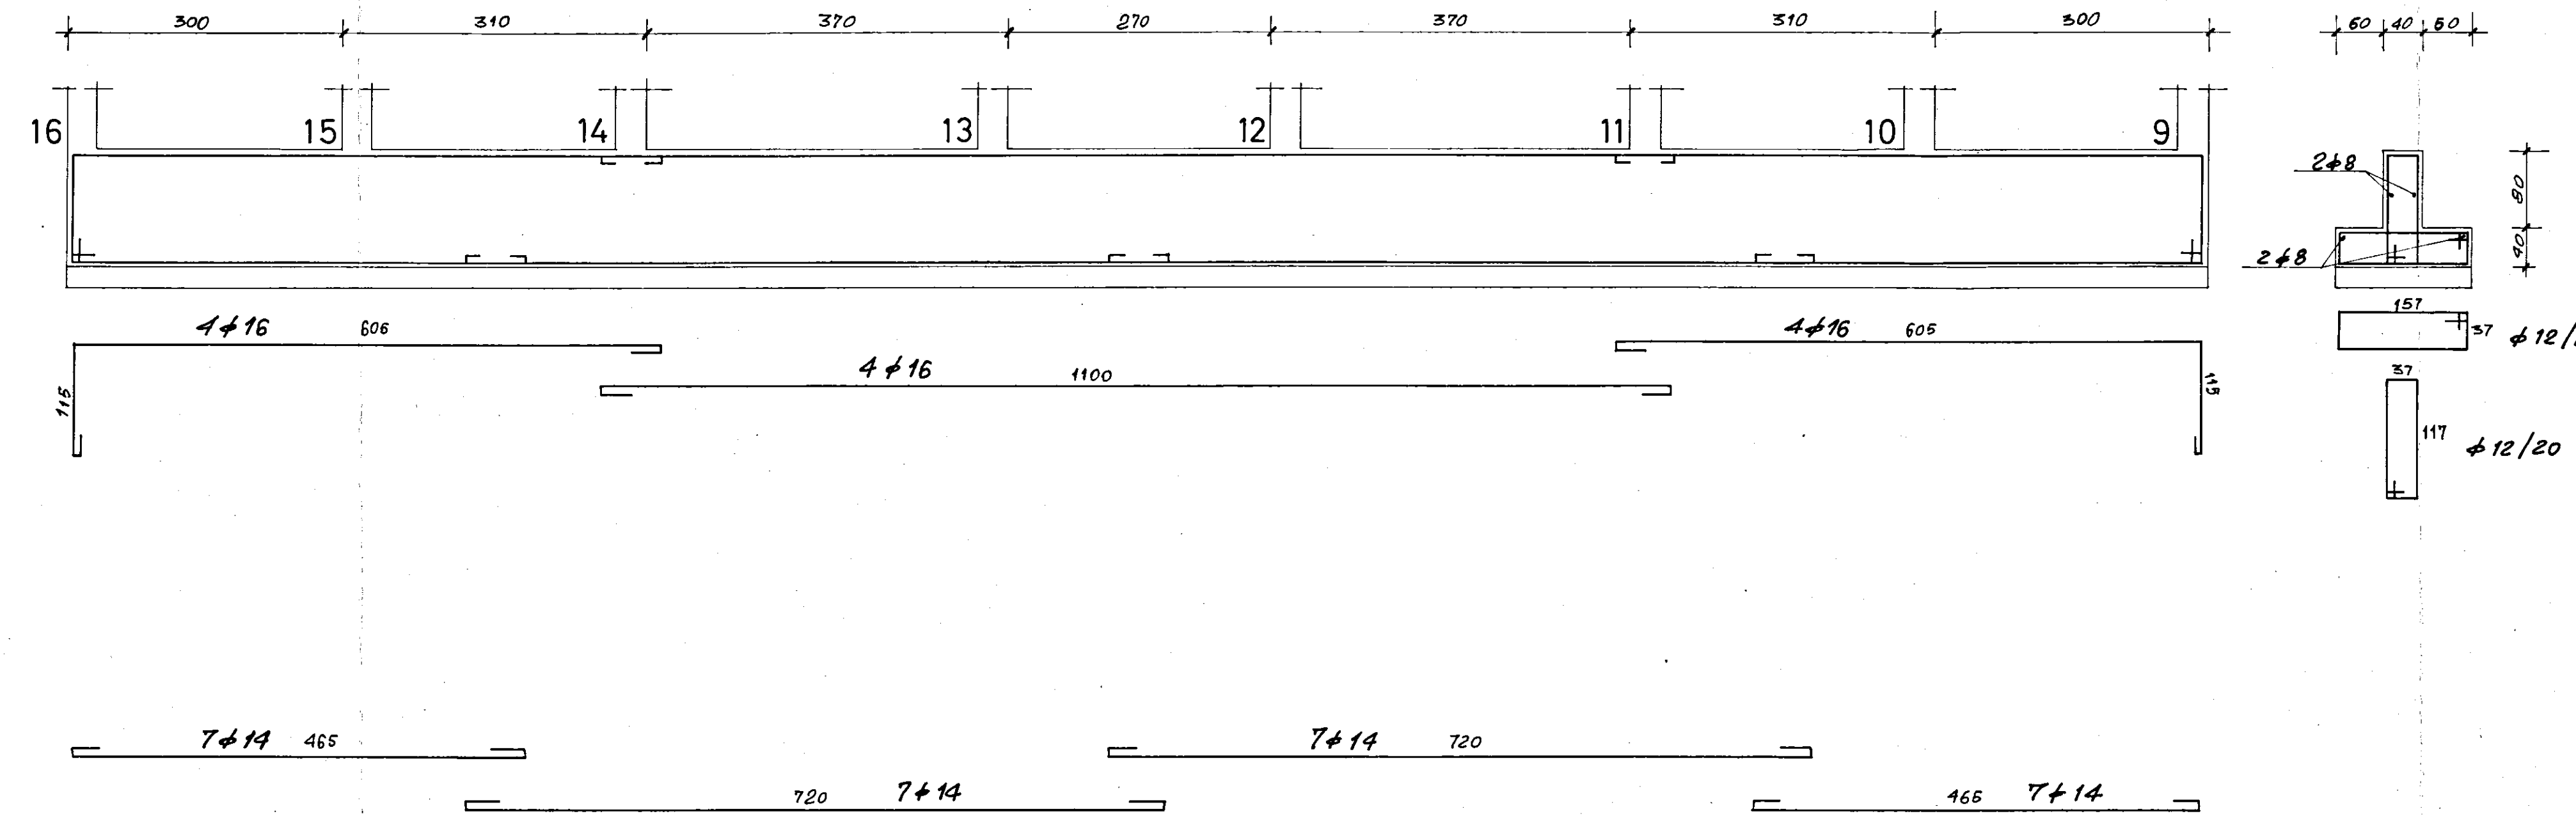
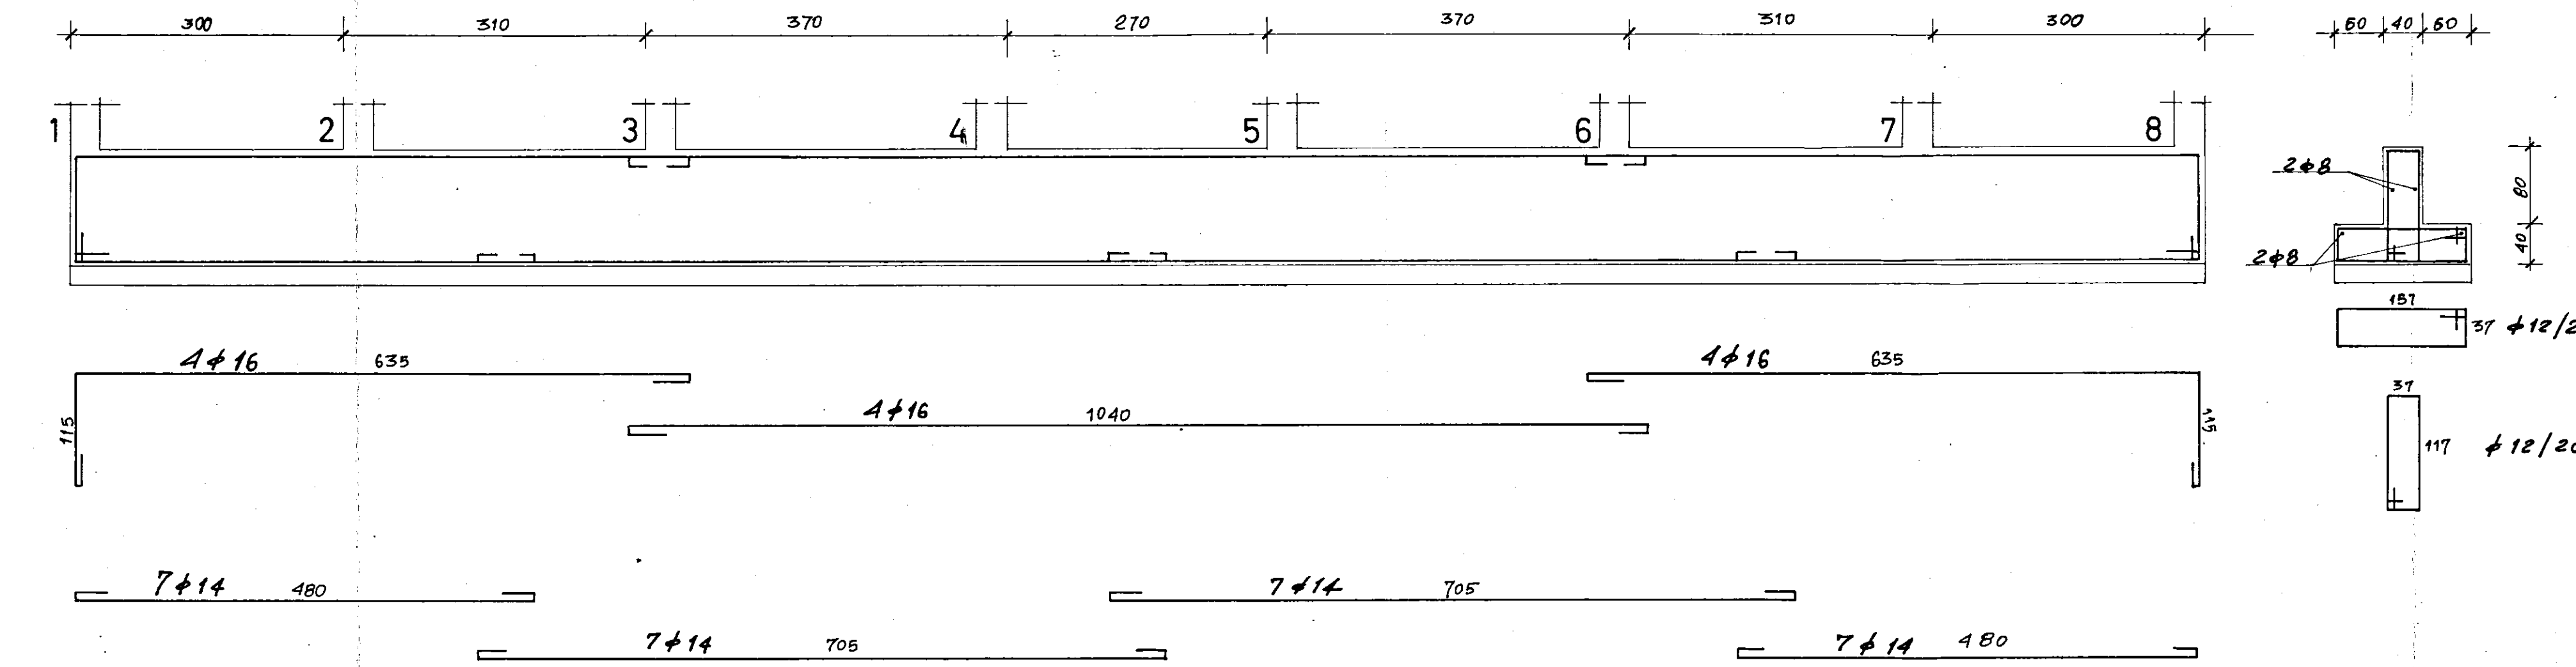
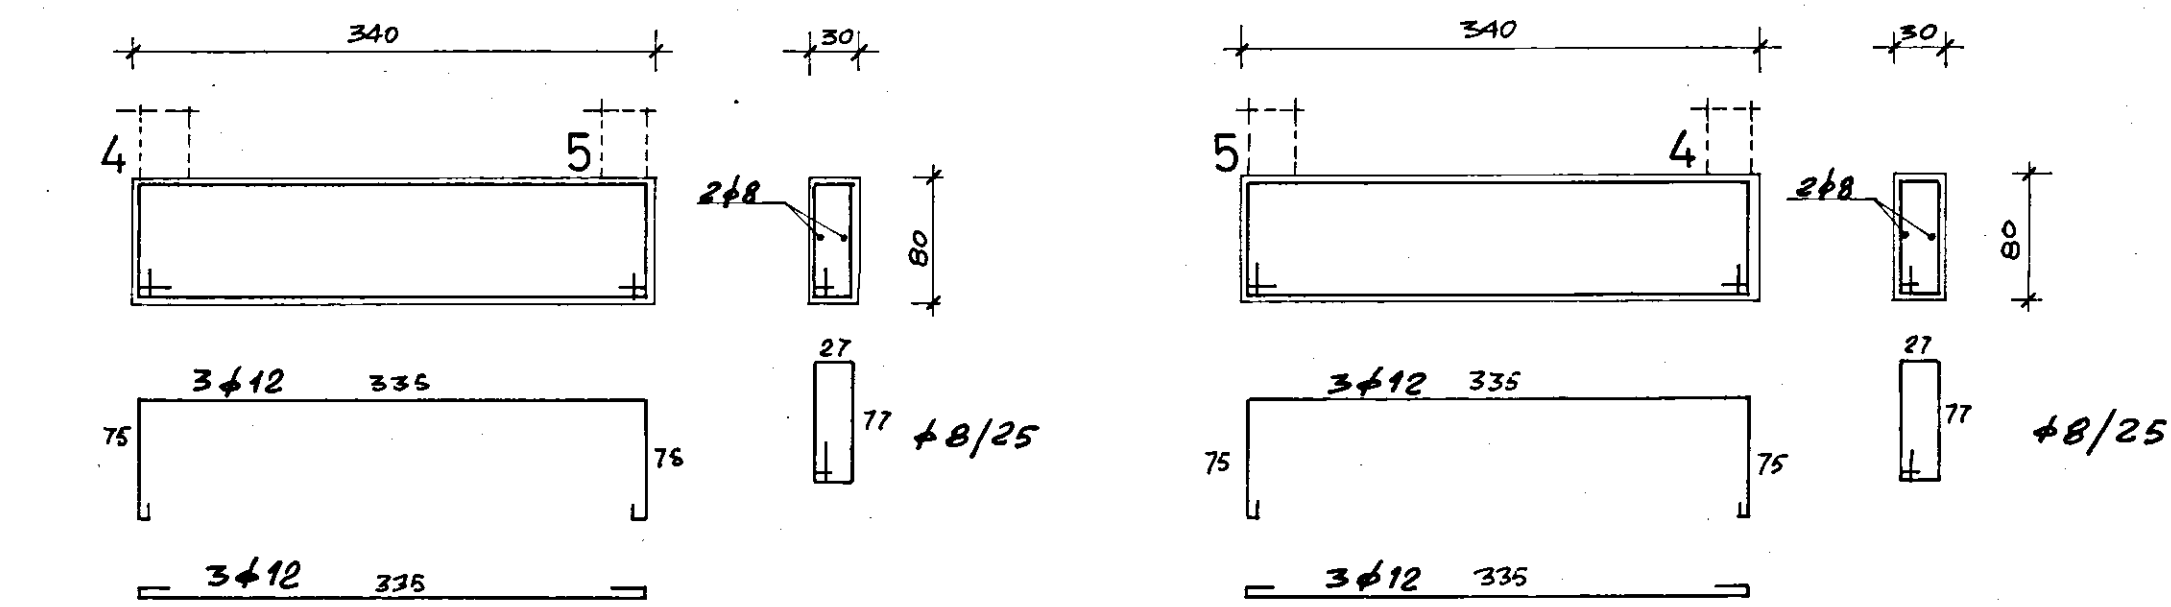
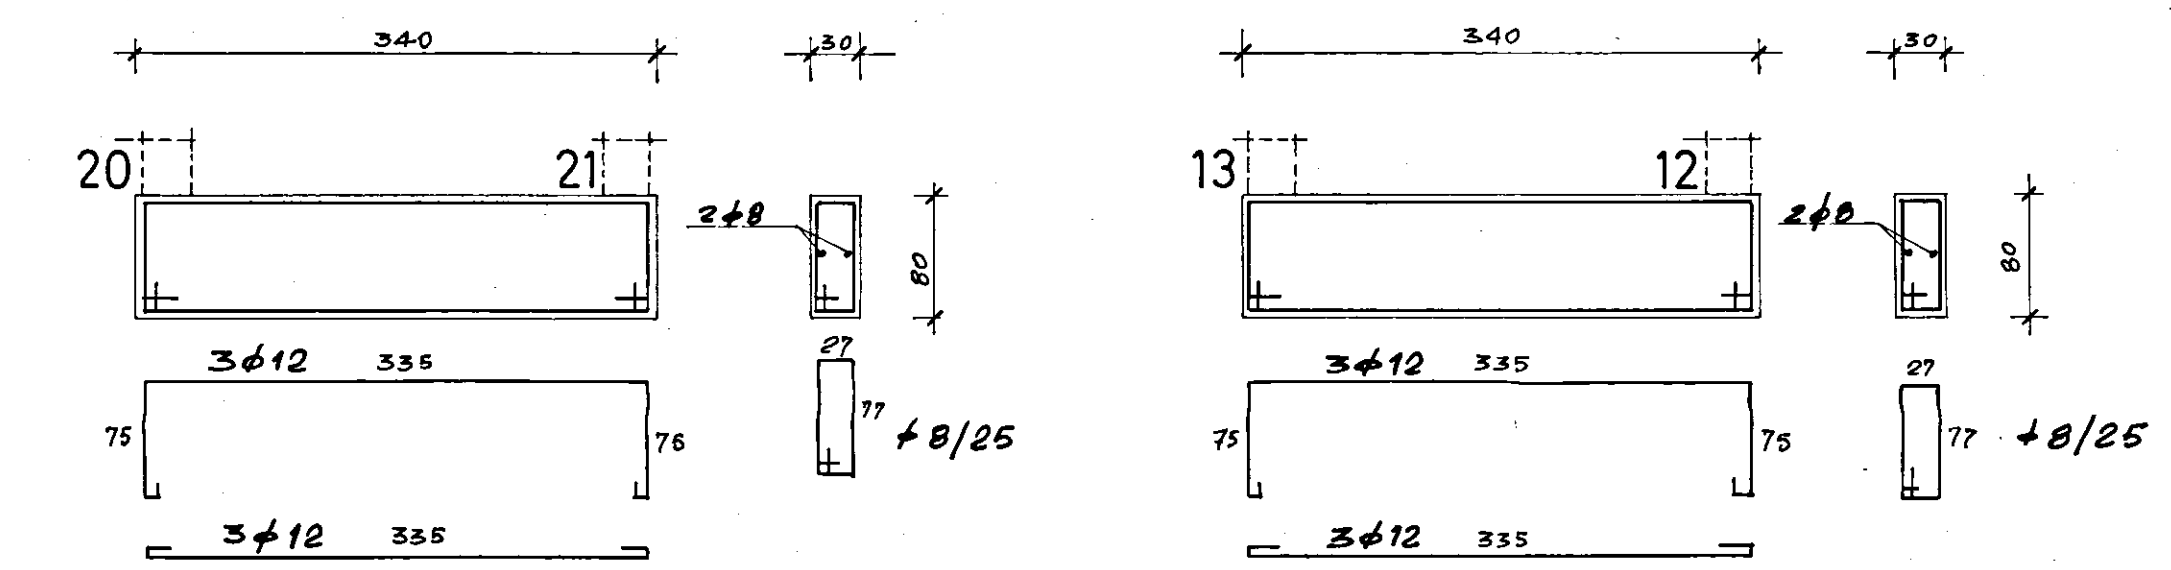
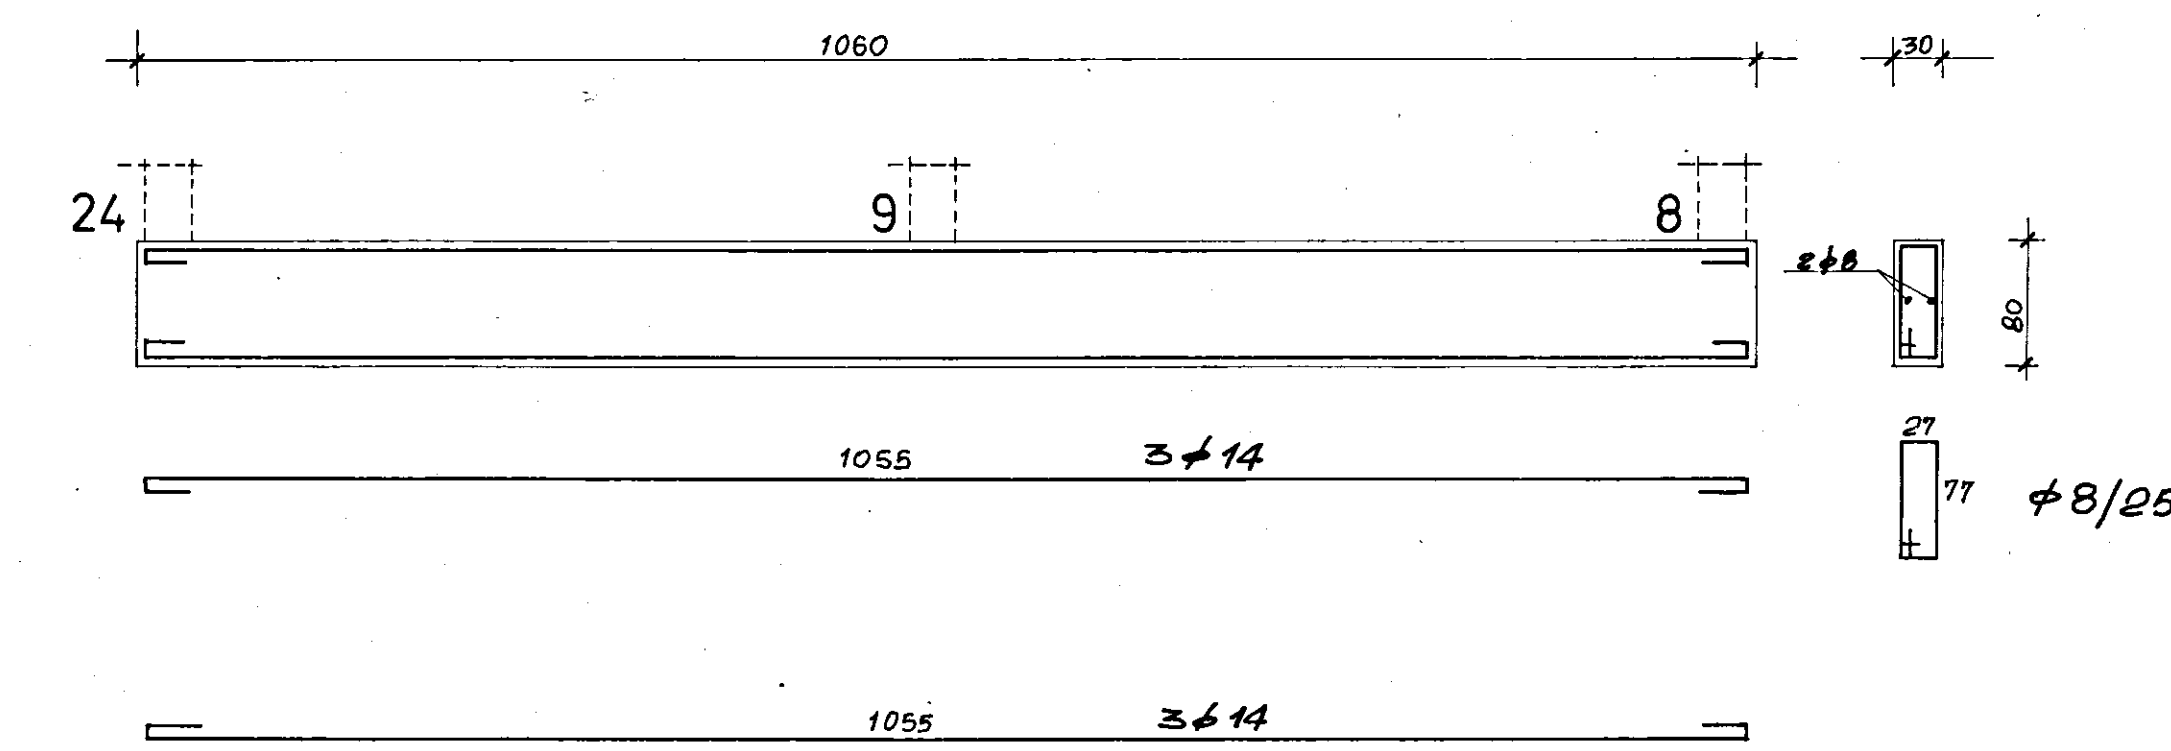
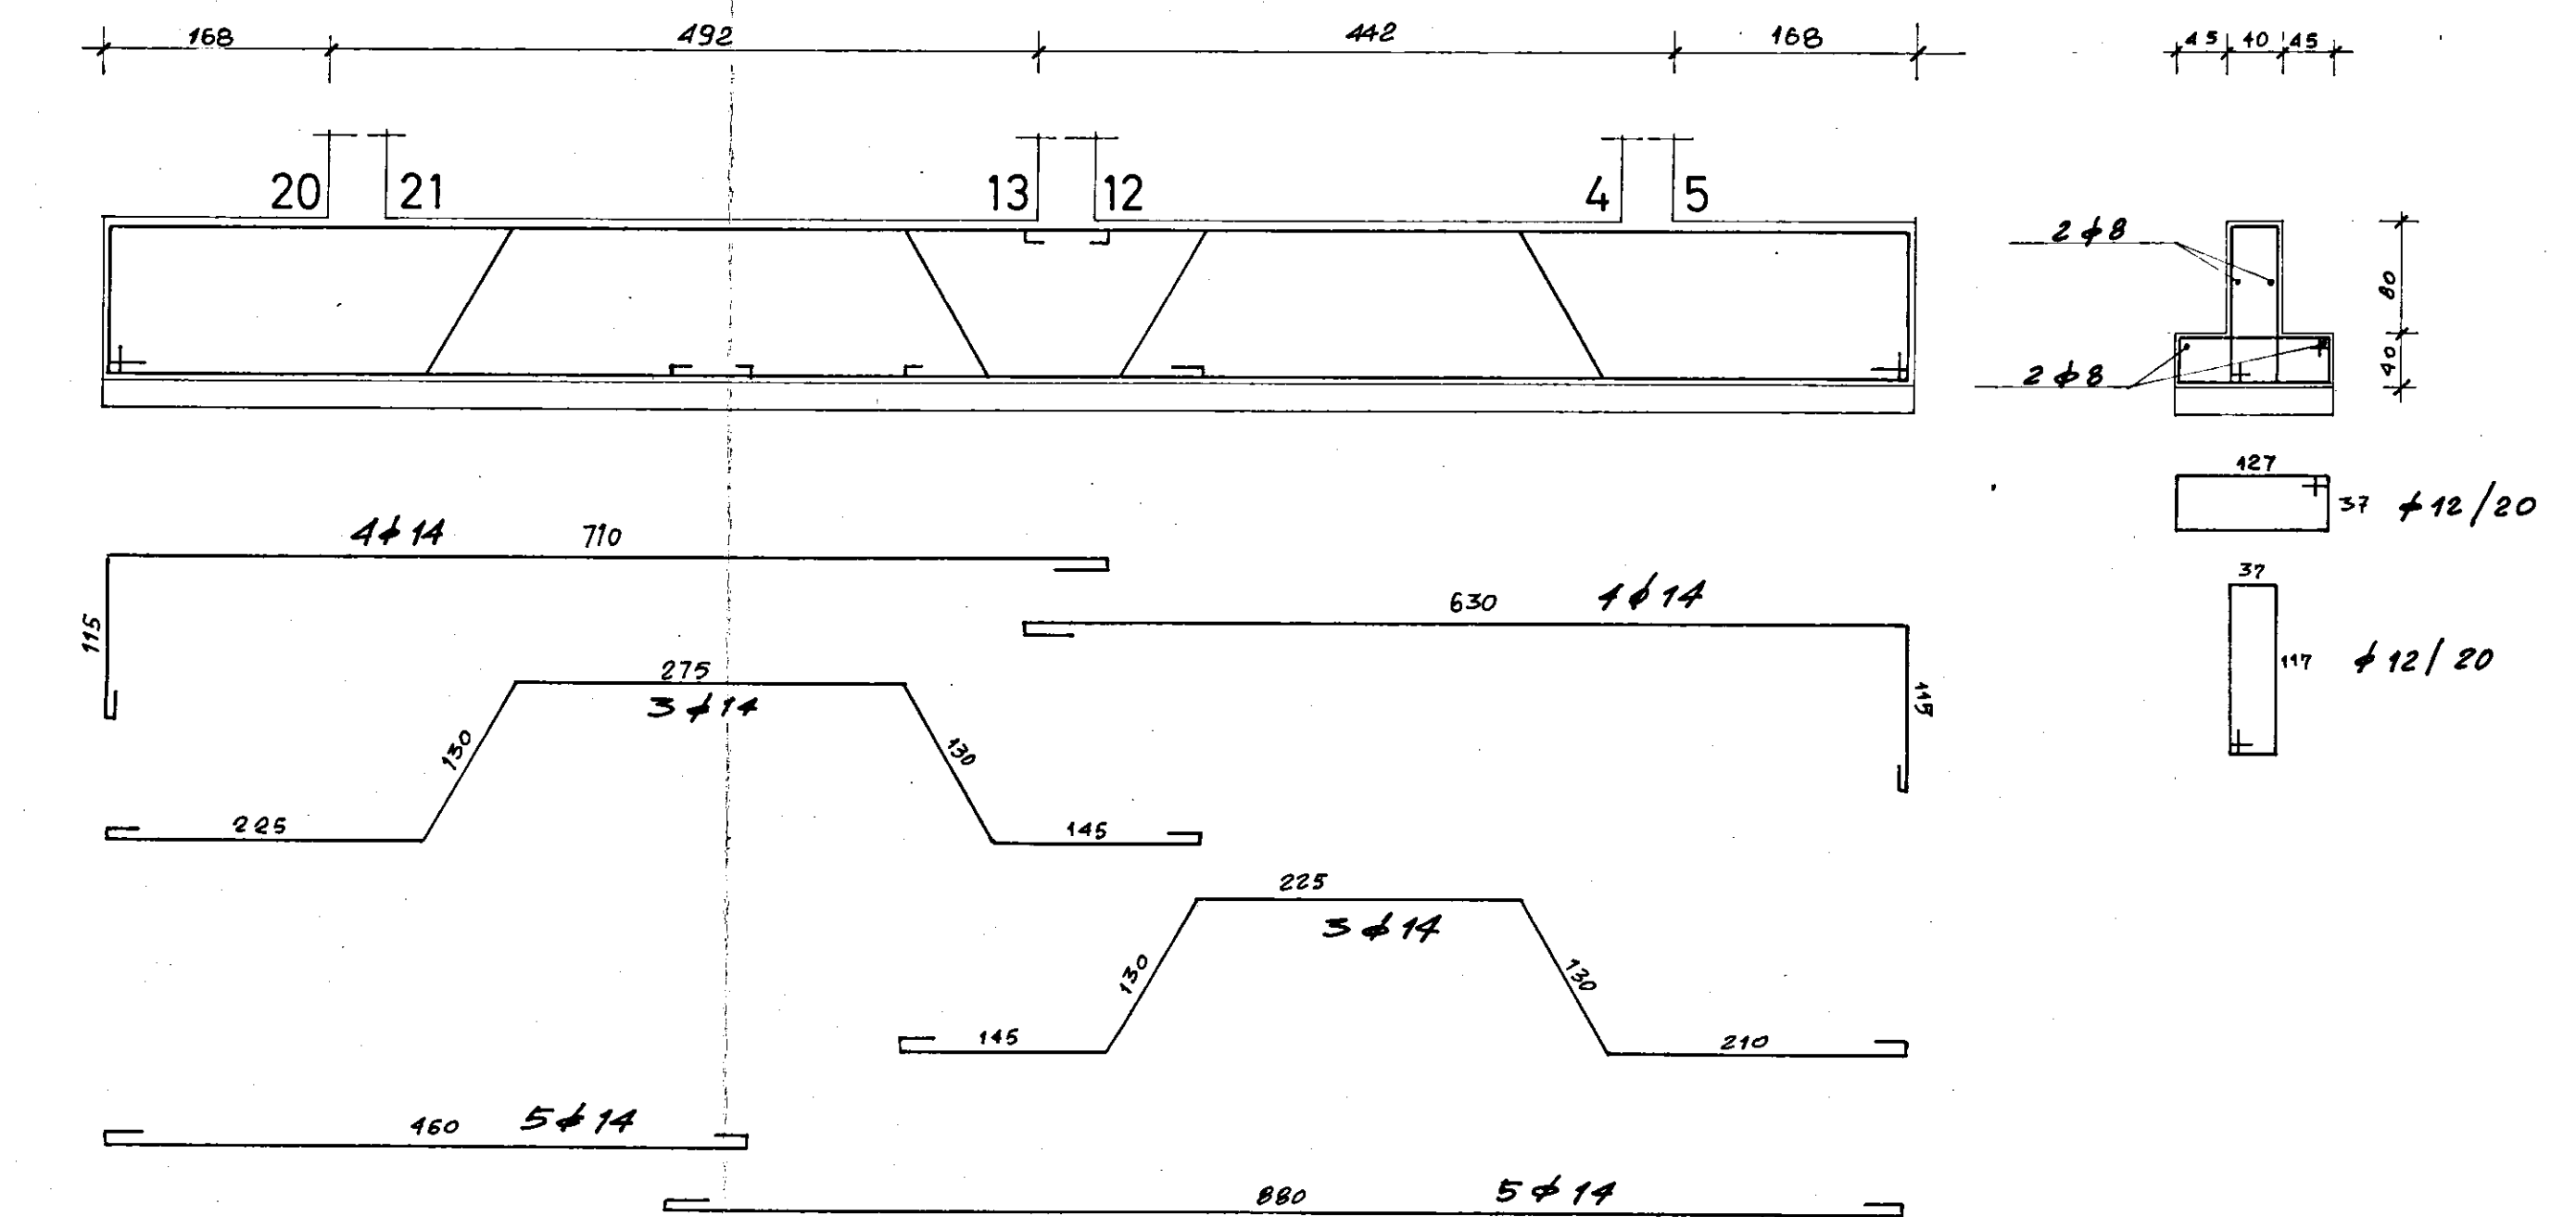
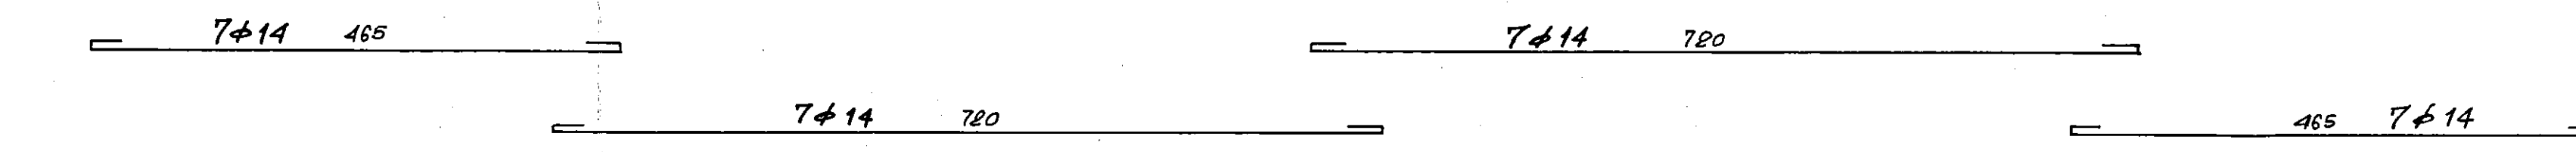


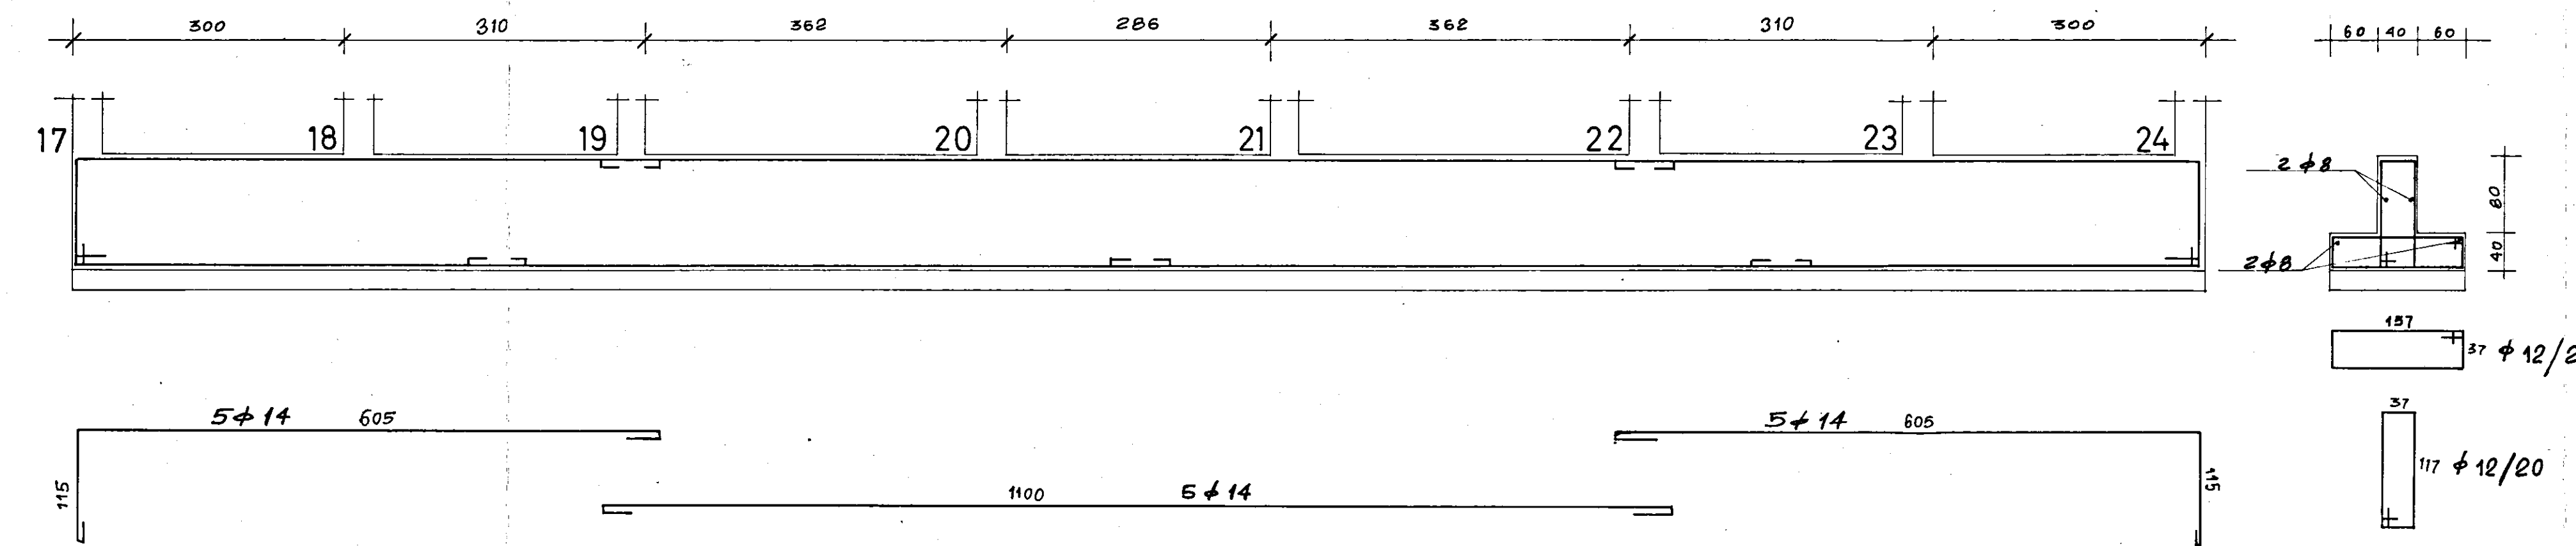

REGIONE PUGLIA
UFFICIO DEL GENIO CIVILE DI BRINDISI
SI ATTESTA CHE COPIA DEL PRESENTE ATTO
RISULTA DEPOSITATO PRESSO GLI UFFICI
AL SEGRETO DELLA LEGGE 5.11.1986
NEL 23/11/2010
IL COORDINATORE DELL'UFFICIO
(ING. FRANCESCO SANTOSTASI)

Ing. PIER FRANCESCO PINTO
Ordine degli Ingegneri
BRINDISI
N. 120

ISTITUTO AUTONOMO CASE POPOLARI BRINDISI	
alloggi popolari a.s. elia	brindisi - fabb. n° 60
di. da	firmato da
viato da	data
FABBRICATO B. ARMATURA FONDAZIONE	scale 1:50
impr. geom. a. capeto	ing. p. pinto