
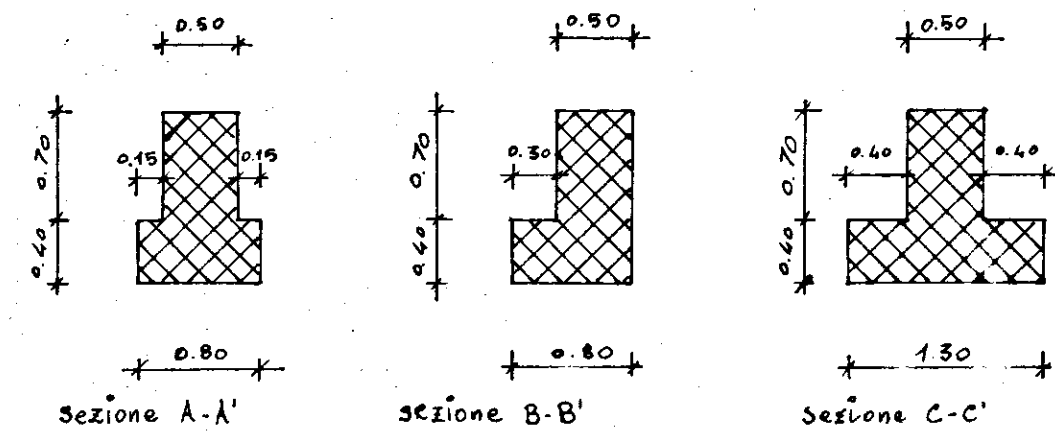


Casa popolari in Brindisi - C.E.P. - LOTTO 12 bis - PALAZZINA Tipo T.a
pianta travi in fondazione.

Sc. 1/100

Lotto 419

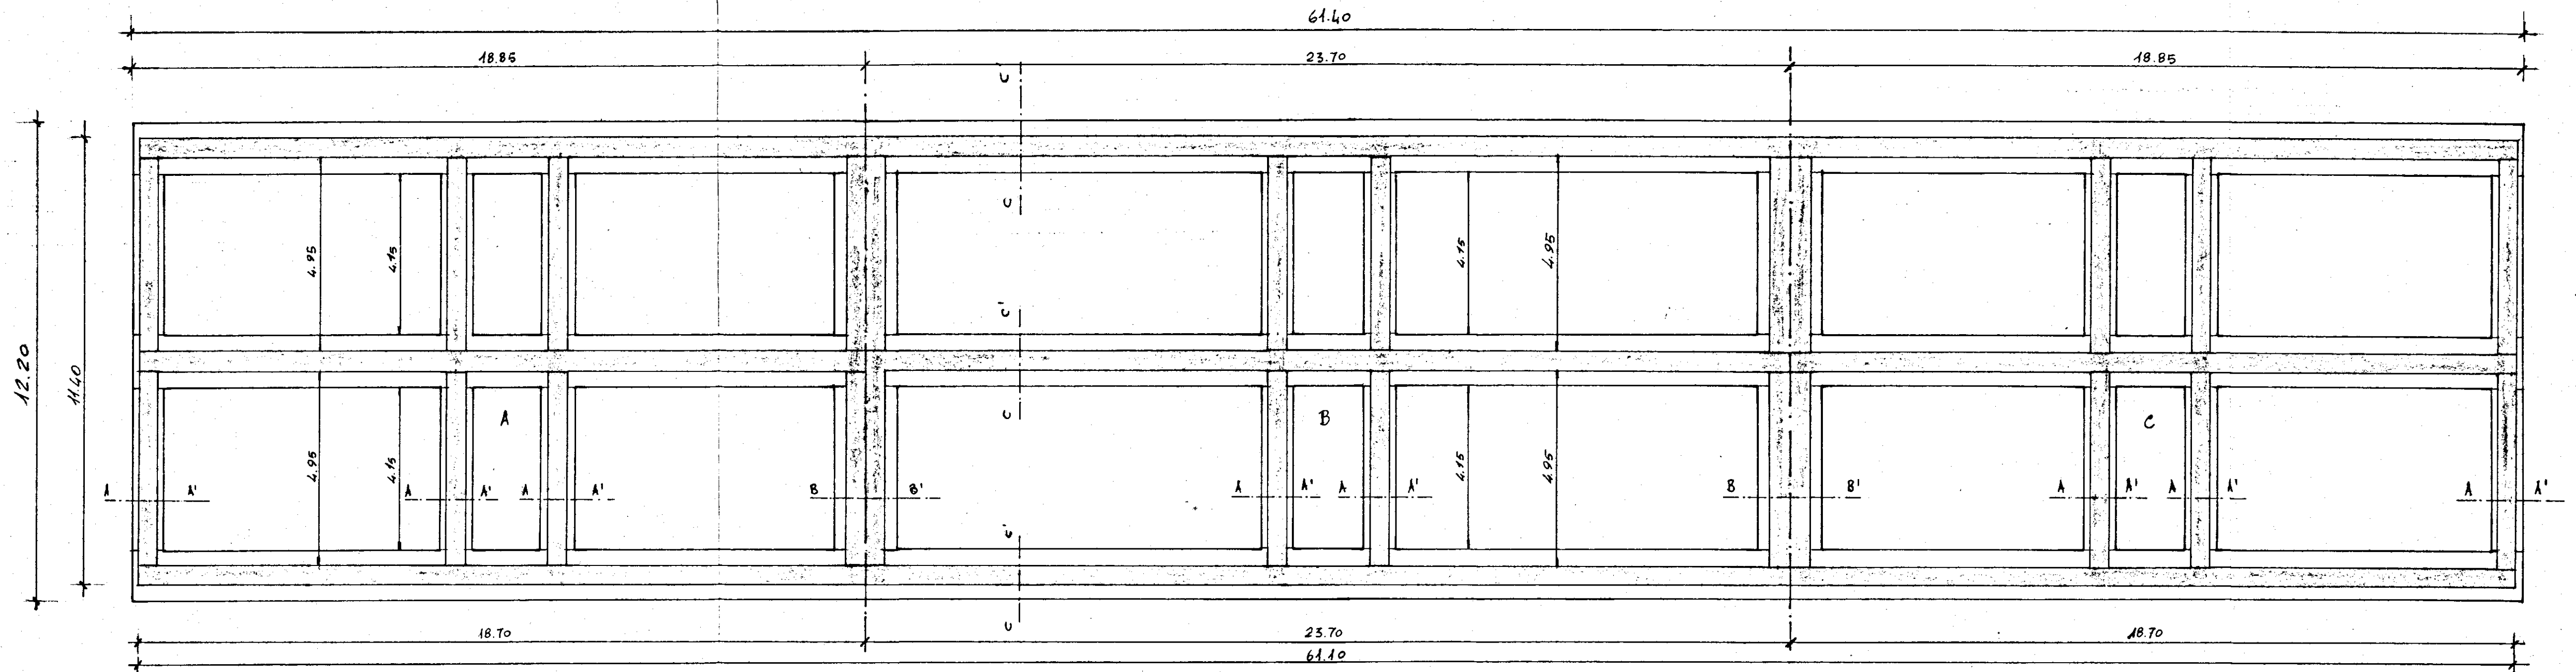

L'IMPRESA

IL DIRETTORE DEI LAVORI

PM. T. 12 bis