


GESTIONE CASE LAVORATORI (legge 14-2-1963)		Intervento N° 1964		stazione appaltante I. A. C. P.	
COMUNE DI FRANCAVILLA FONTANA (Prov. di Brindisi)		data 22-12-1972 agg.		TAV.	
LOCALITA' S. LORENZO		scala 1:50			
PALAZZINE TIPO "C"					
PROGETTISTI: (Dr. Ing. UGO LONOCE) (Dr. Ing. MICHELE RUSSO)					
controllo		visto			

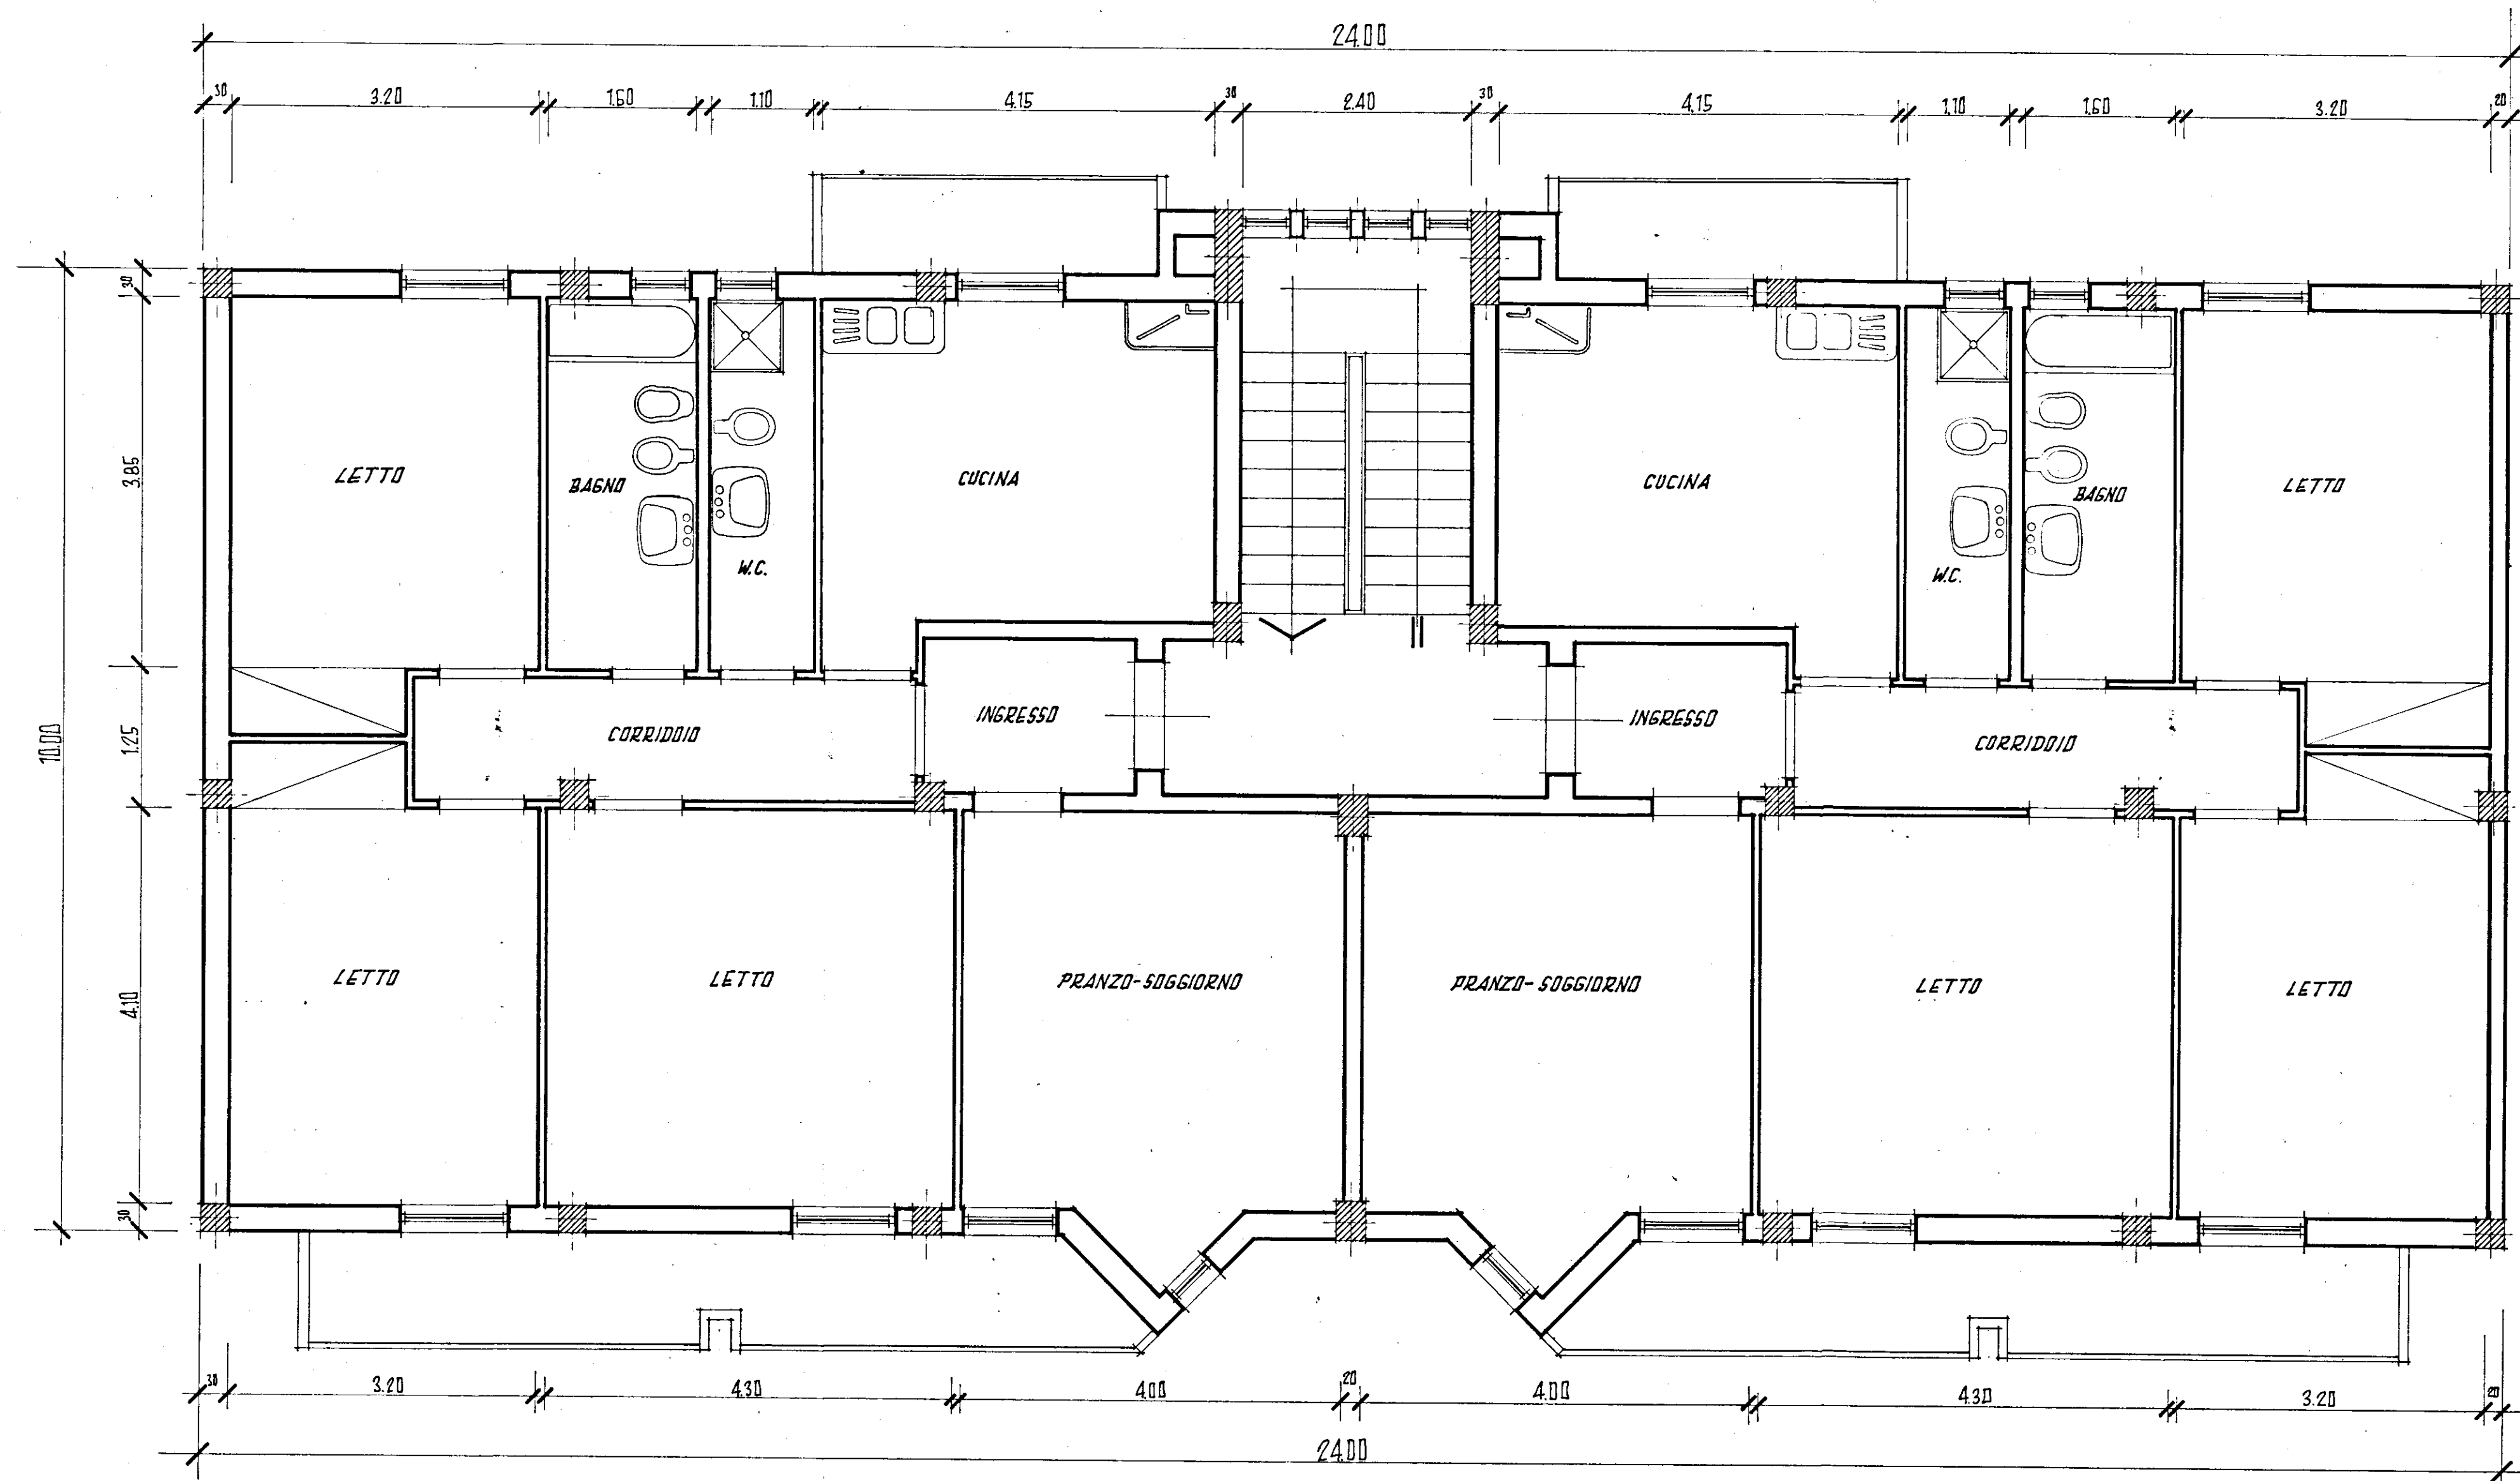

PIANTA 1° E 2° PIANO
SCALA 1:50