

COMUNE

DI LATIANO

**ATTUAZIONE DELLA
LEGGE N° 373**


DEL 30/4/76

**DENOMINAZIONE EDIFICIO:
LOTTO 8 PARZ. COMPARTO
SECONDO PIANO DI ZONA 167**


SEZIONI

PAOLO MICHELE RINALDI

DISEGNATORE DATA SCALA ALLEGATO
13/3/85 1:100 3

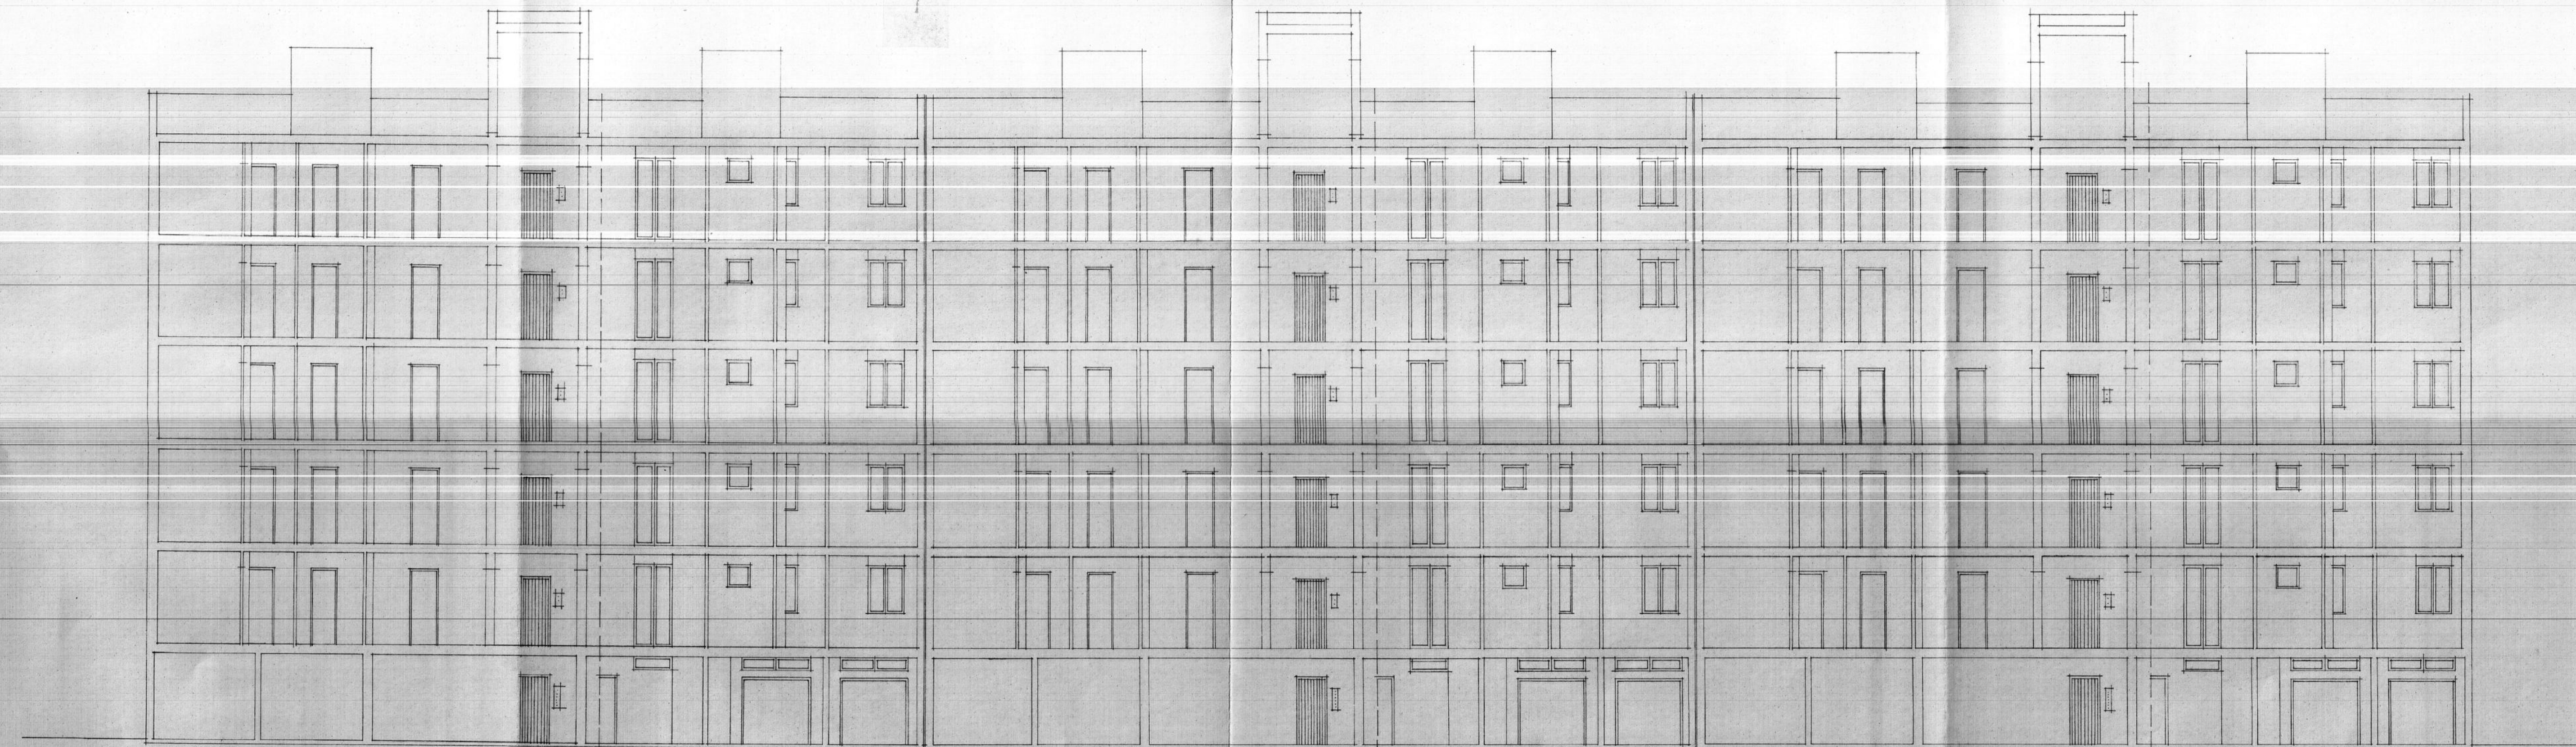

SEZIONE X-X

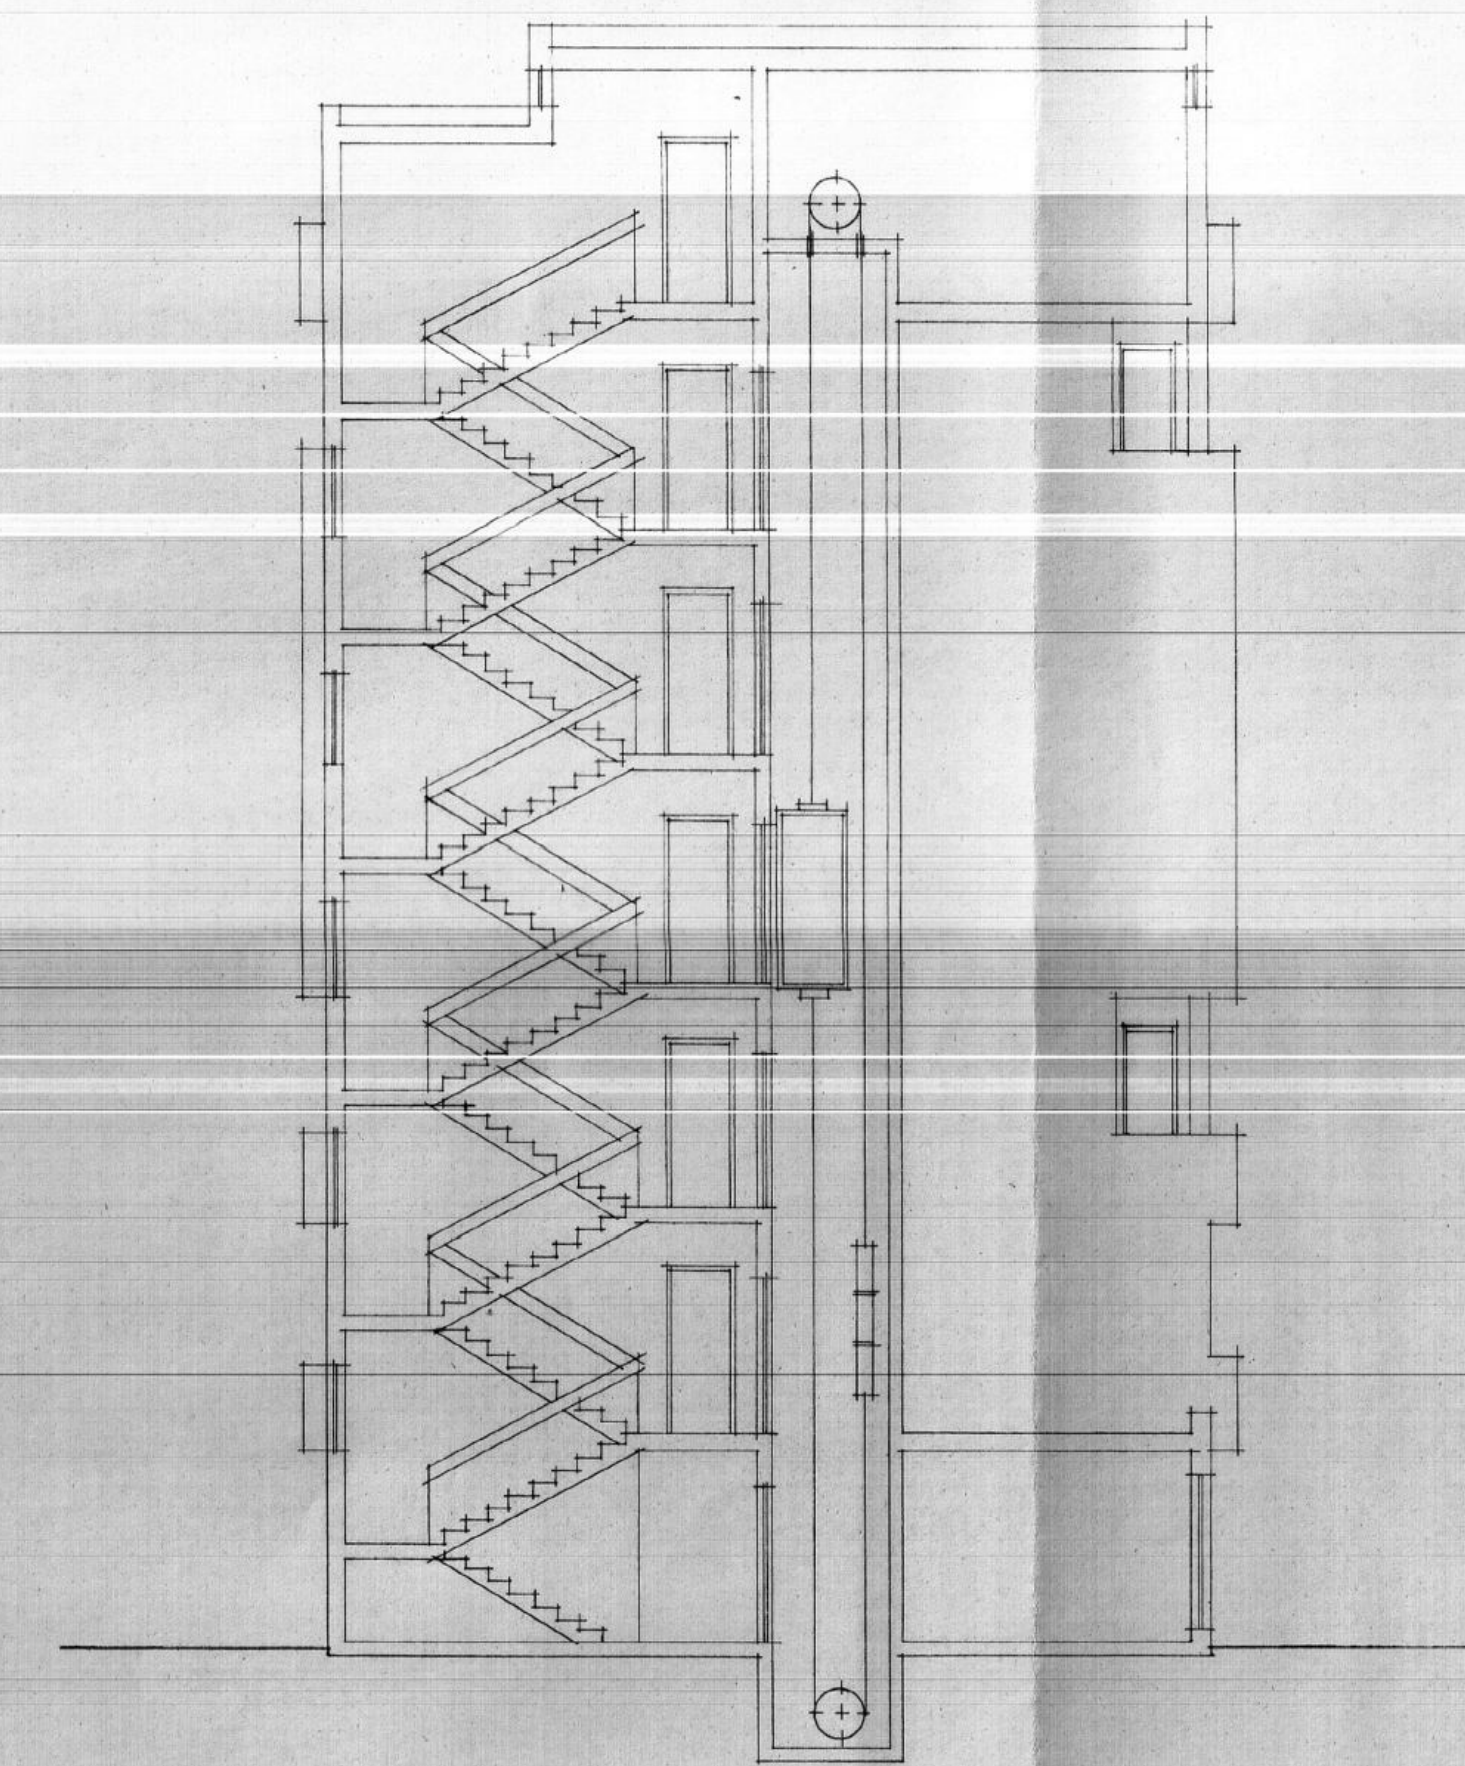

SEZIONE Y-Y