
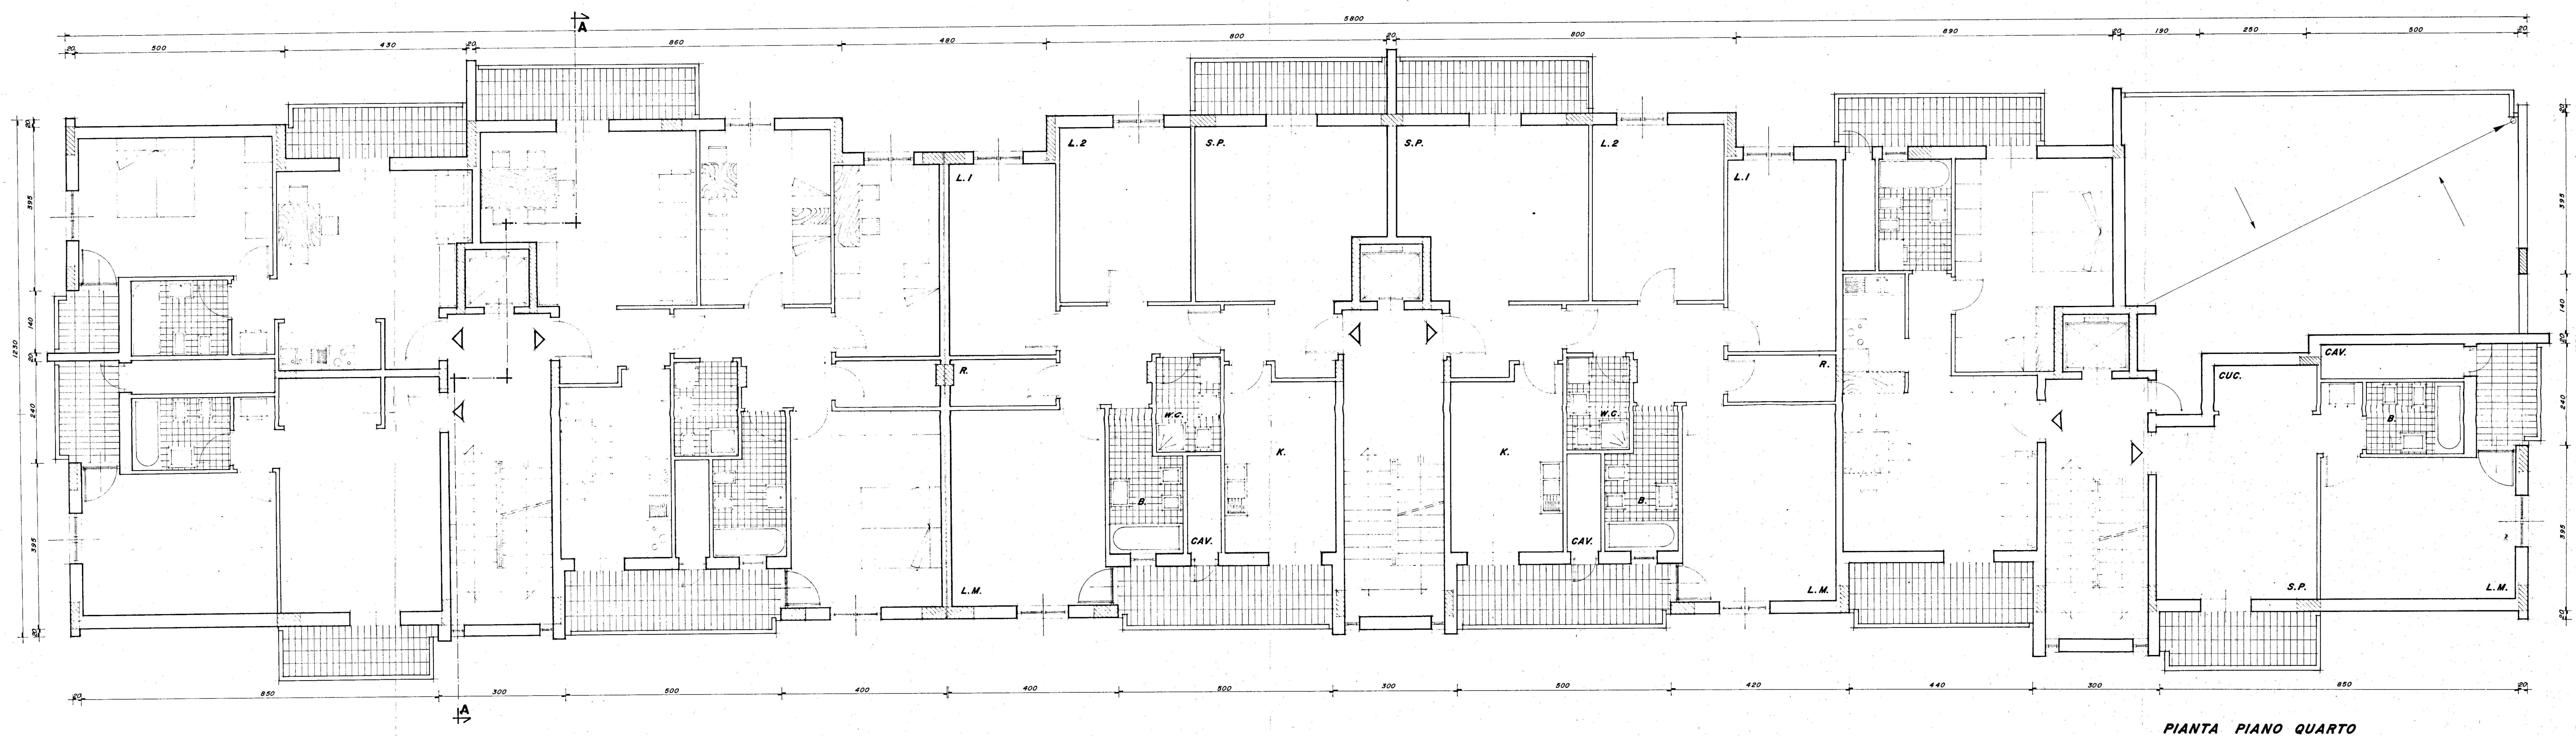


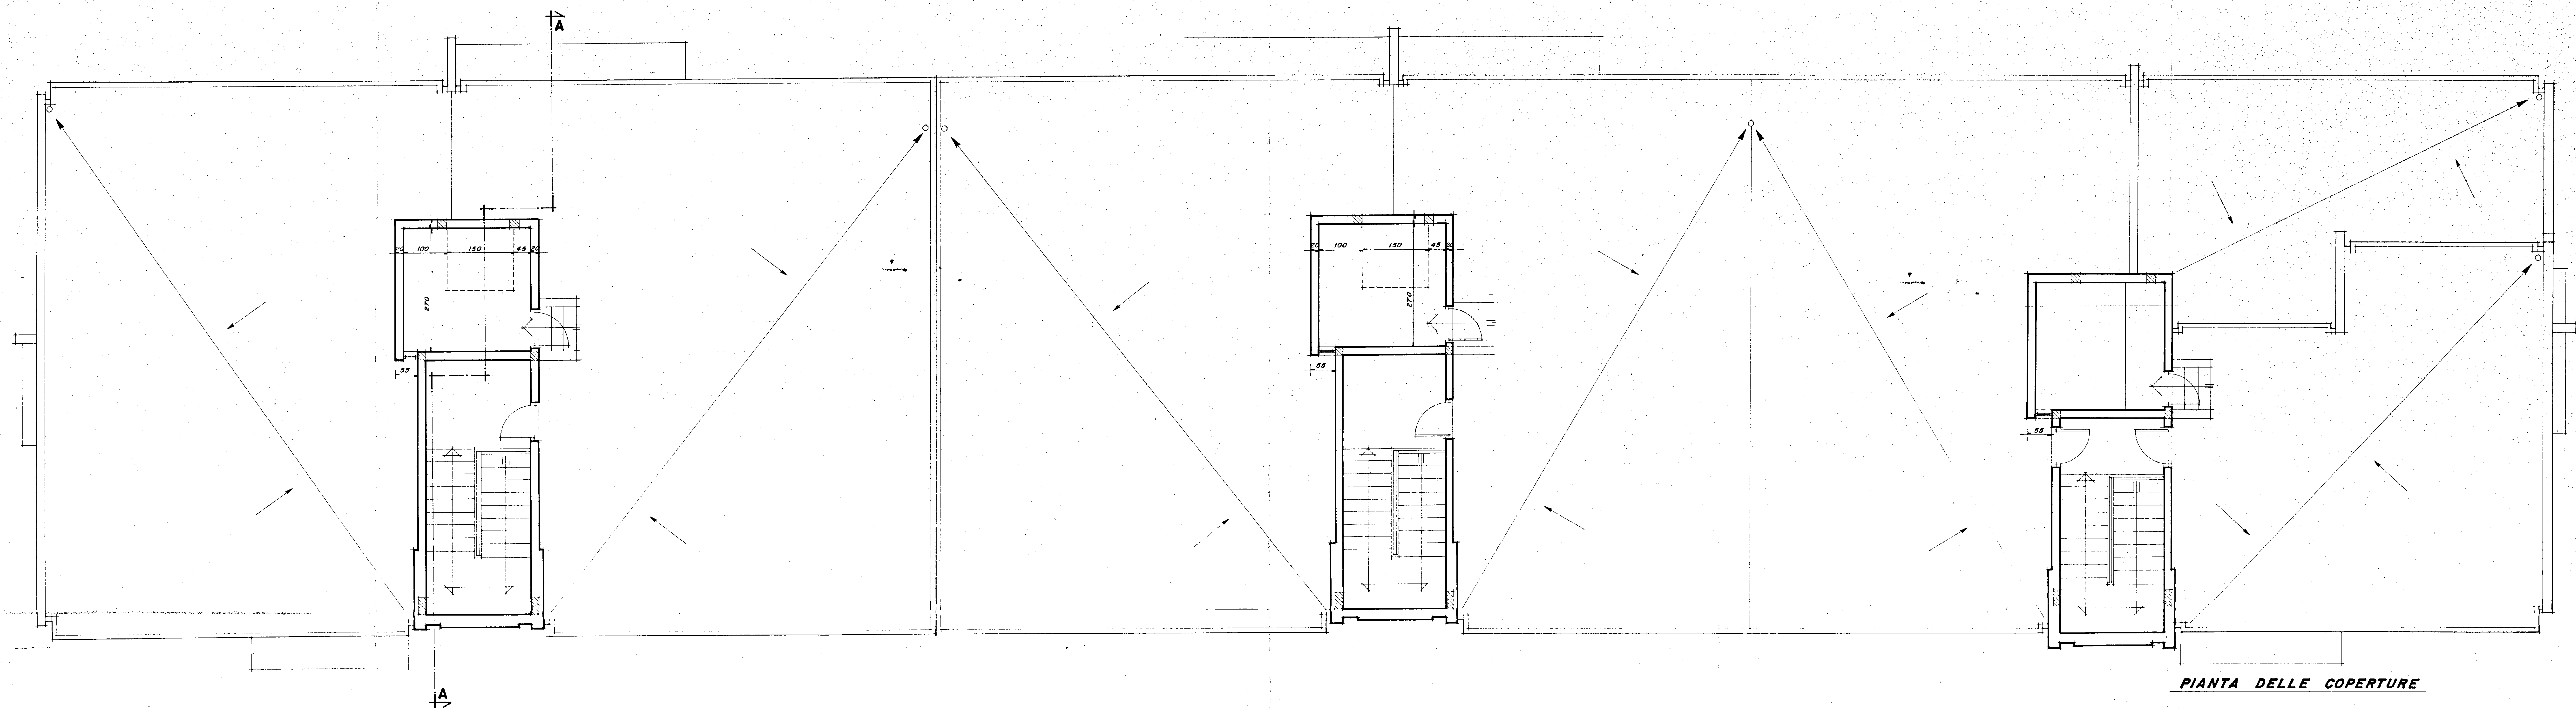

I. A. C. P. - BRINDISI		
LEGGE N° 457 - ART. 41 DEL 2/8/1978		
PROGETTO PER COSTRUZIONE DI N° 41 ALLOGGI POPOLARI IN CEGIE MESSAPICA - LOTTI N° 3 - II		
PROGRAMMA INTERVENTO N° 76 DEL 2/3/1979		
Disegno N°	Objetto	Scala
2	PIANTE LOTTO 3	1 : 50
Aggiornamenti		
PROGETTO : UFFICIO TECNICO I. A. C. P.		