
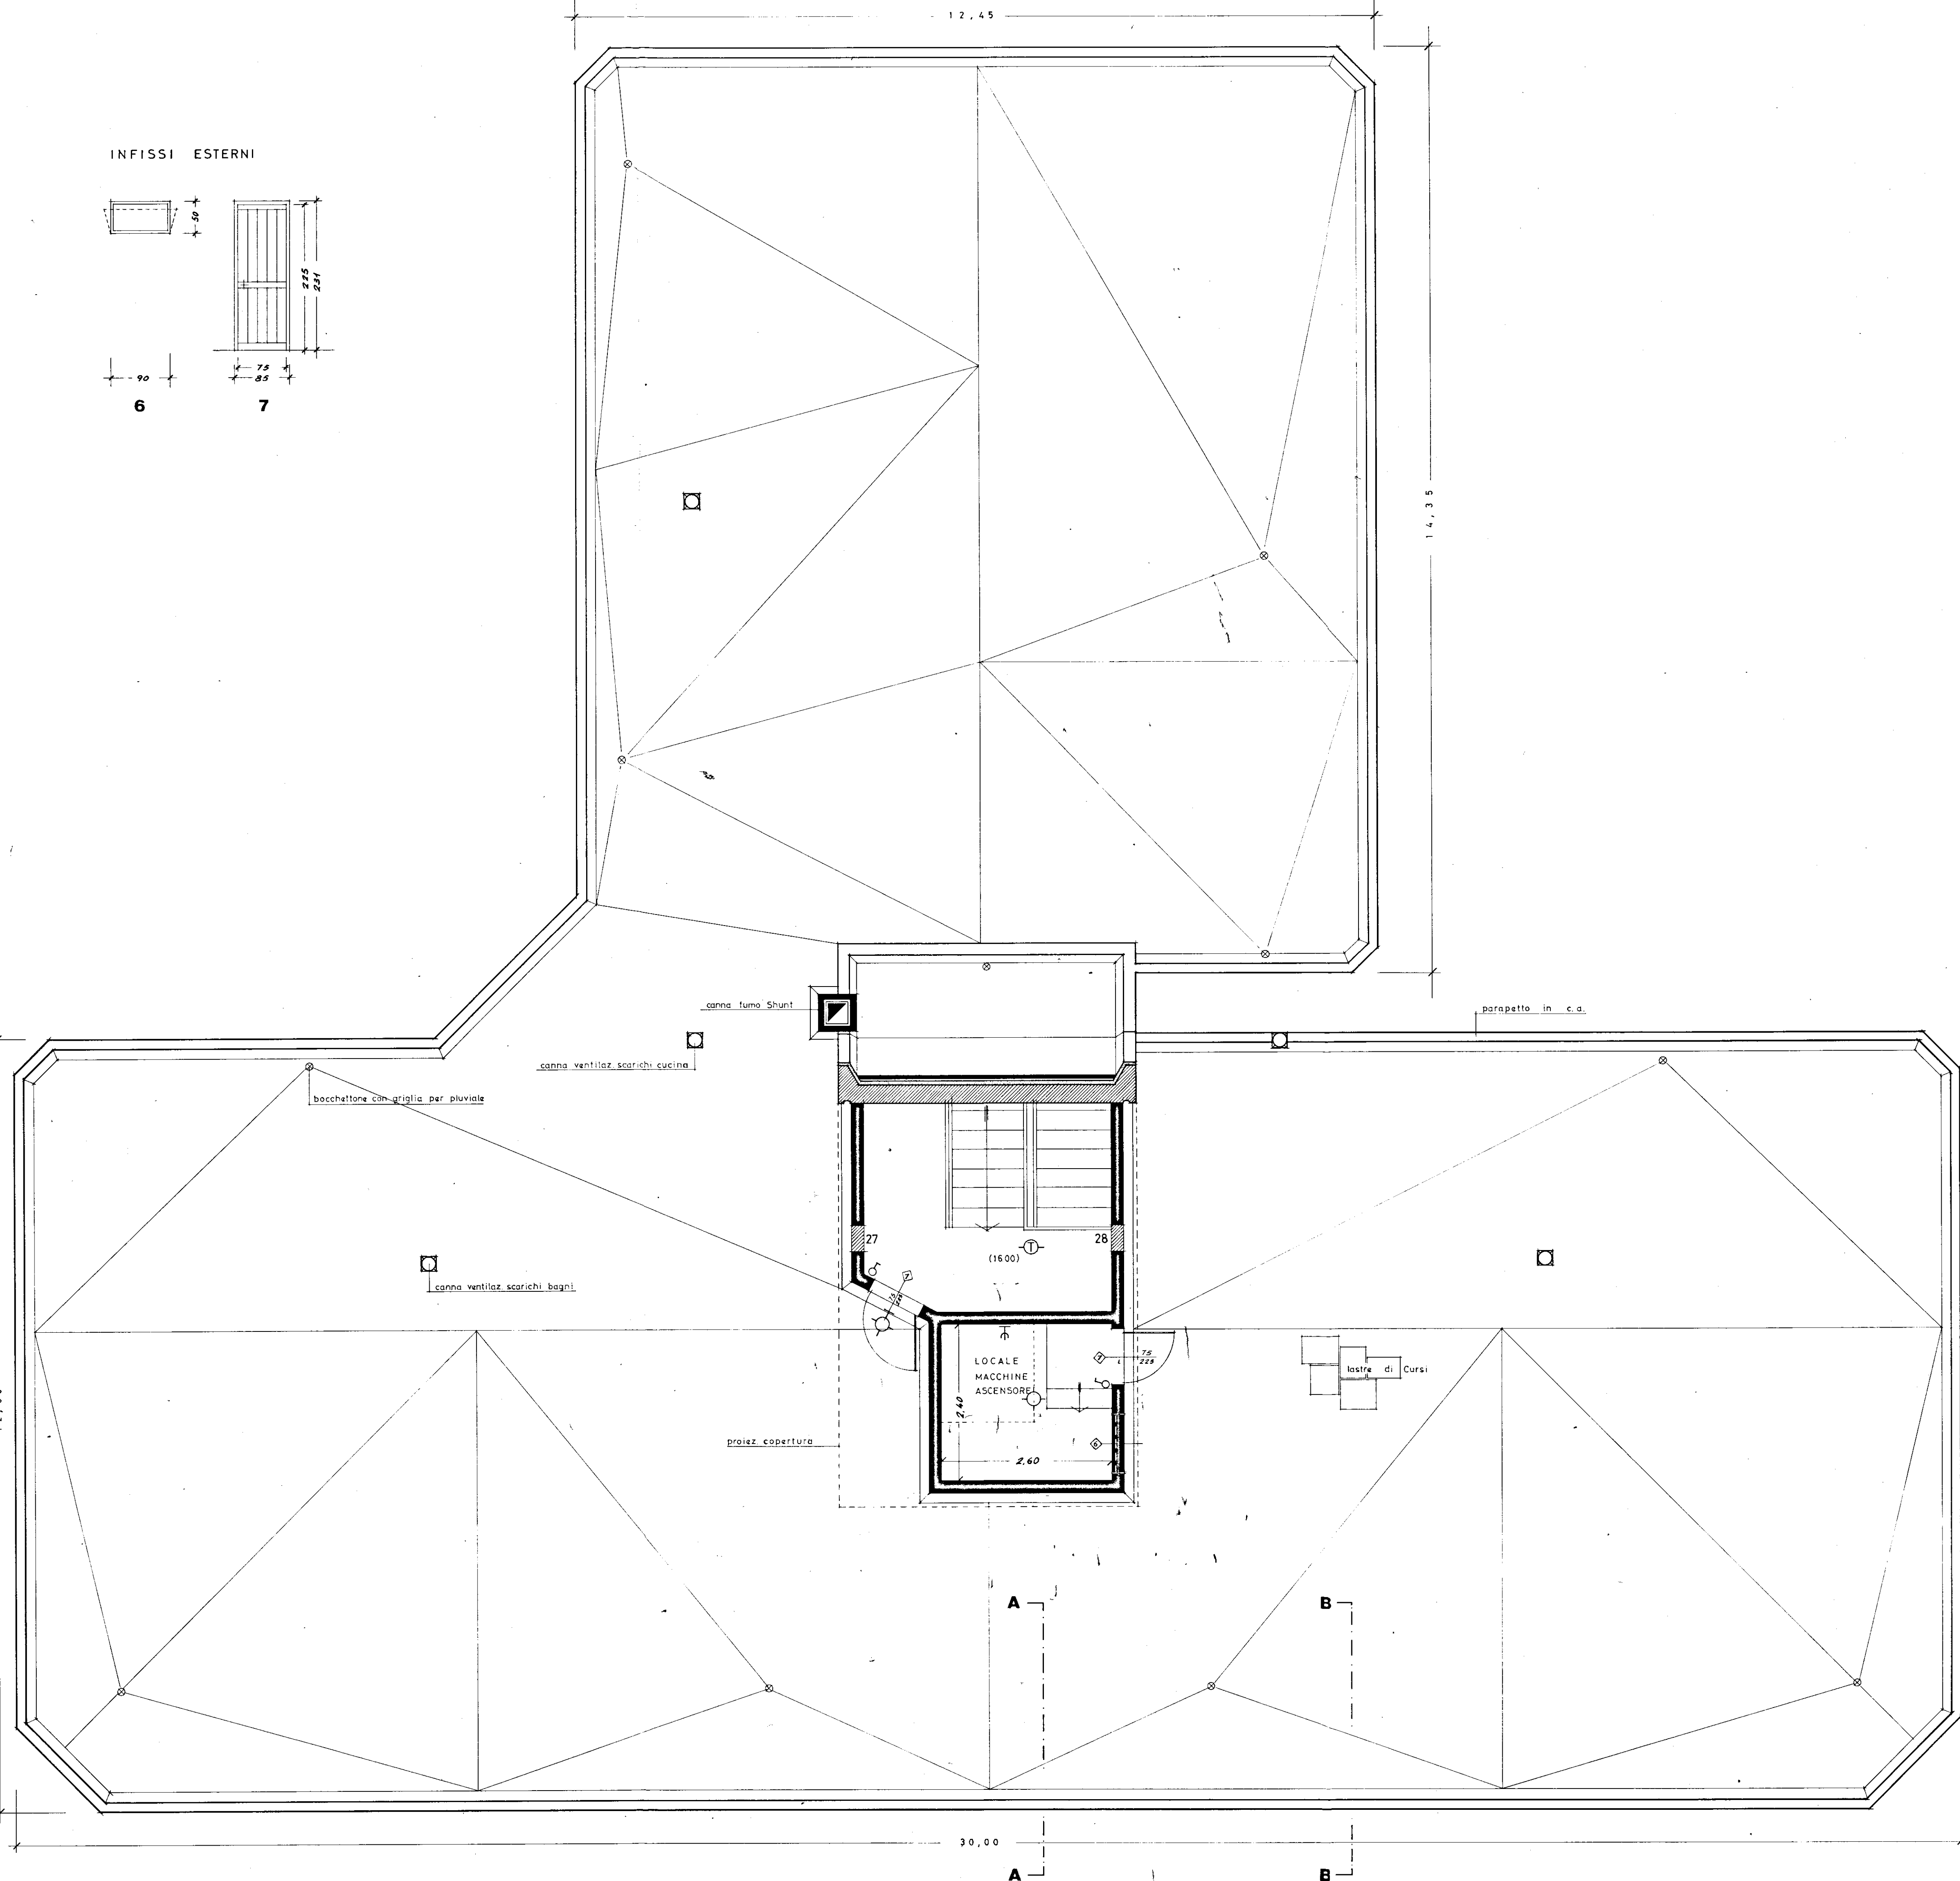


INFISSI ESTERNI

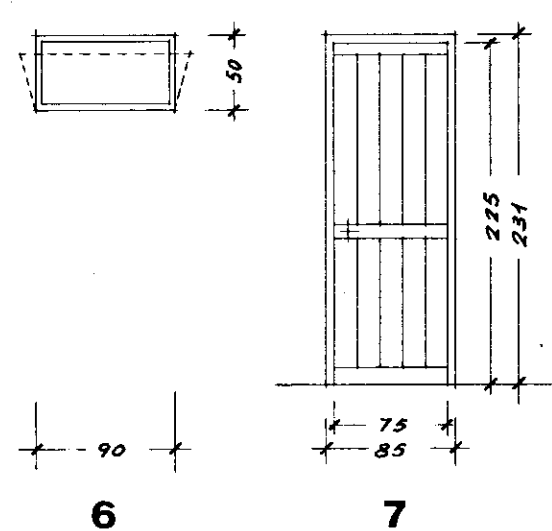

LEGENDA IMPIANTO ELETTRICO

- Lampada semplice.
- Lampada con interruttore a tempo.
- Lampada da parete.
- Interruttore semplice.
- ⏏ Presa di corrente da 15A.

GESTIONE CASE LAVORATORI (legge 14.2.1963 n.60)	COOPERATIVA N.	stazione appaltante COOP. LA PINETA.
ALLOGGI PRENOTATI DALLA COOPERATIVA "LA PINETA" - FRANCAVILLA FONTANA (BR)	data: 1.4 agg: 16	data: 1.4 agg: 16
TORRINO SCALA E LOCALE MACCHINE ASCENSORE	archivio:	
IMPIANTO ELETTRICO raqq. 1:50	note:	
PROGETTAZIONE CORRENTE	controllo:	visto:
Dr. Arch. Fortunato Pignatelli - Brindisi Via Imp. Costantino. 138 (23588)		