



Studio Tecnico di Ingegneria			
BRINDISI - Via Saponea, 34			
Dott. Ing. DOMENICO SARACINO			
LEGGE 818/84 - PROGETTO DI ADEGUAMENTO DELLA CENTRALE TERMICA A SERVIZIO DELL' EDIFICIO SIT BRINDISI ALLA P.za LICINI - 55° LOTTO			
COMUNE DI BRINDISI			
IL PROPRIETARIO	TAV.	SCALA	DATA
I. A. C. P.	/	1:2000 1:100 1:50	feb. '87
IL PROGETTISTA	IL COMMITTENTE		
Dr. Ing. Domenico SARACINO	I.A.C.P. - BRINDISI		

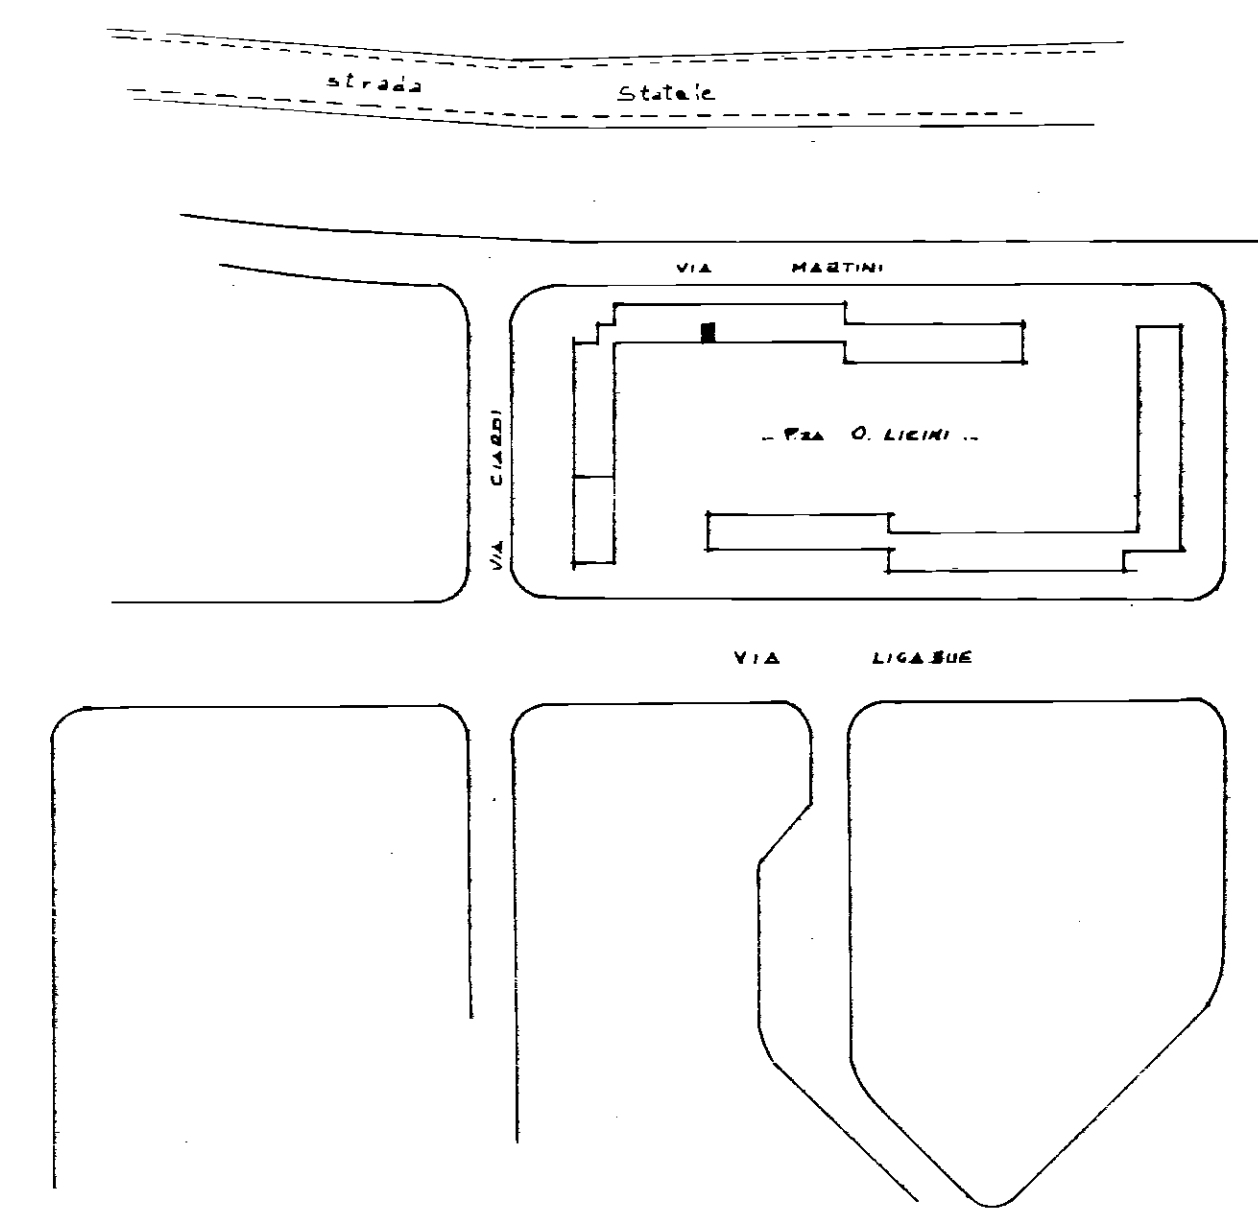


PLANIMETRIA
1:2000

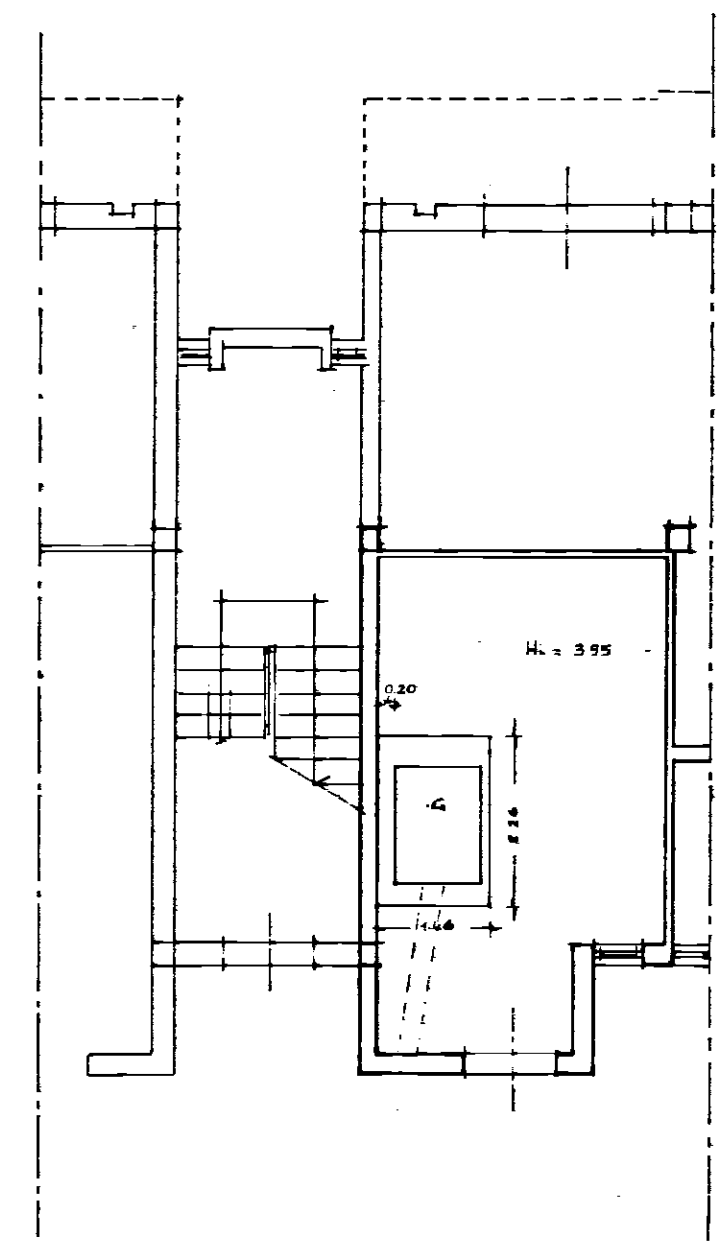


SITUAZIONE ATTUALE - LOCALE C.T.

1:100

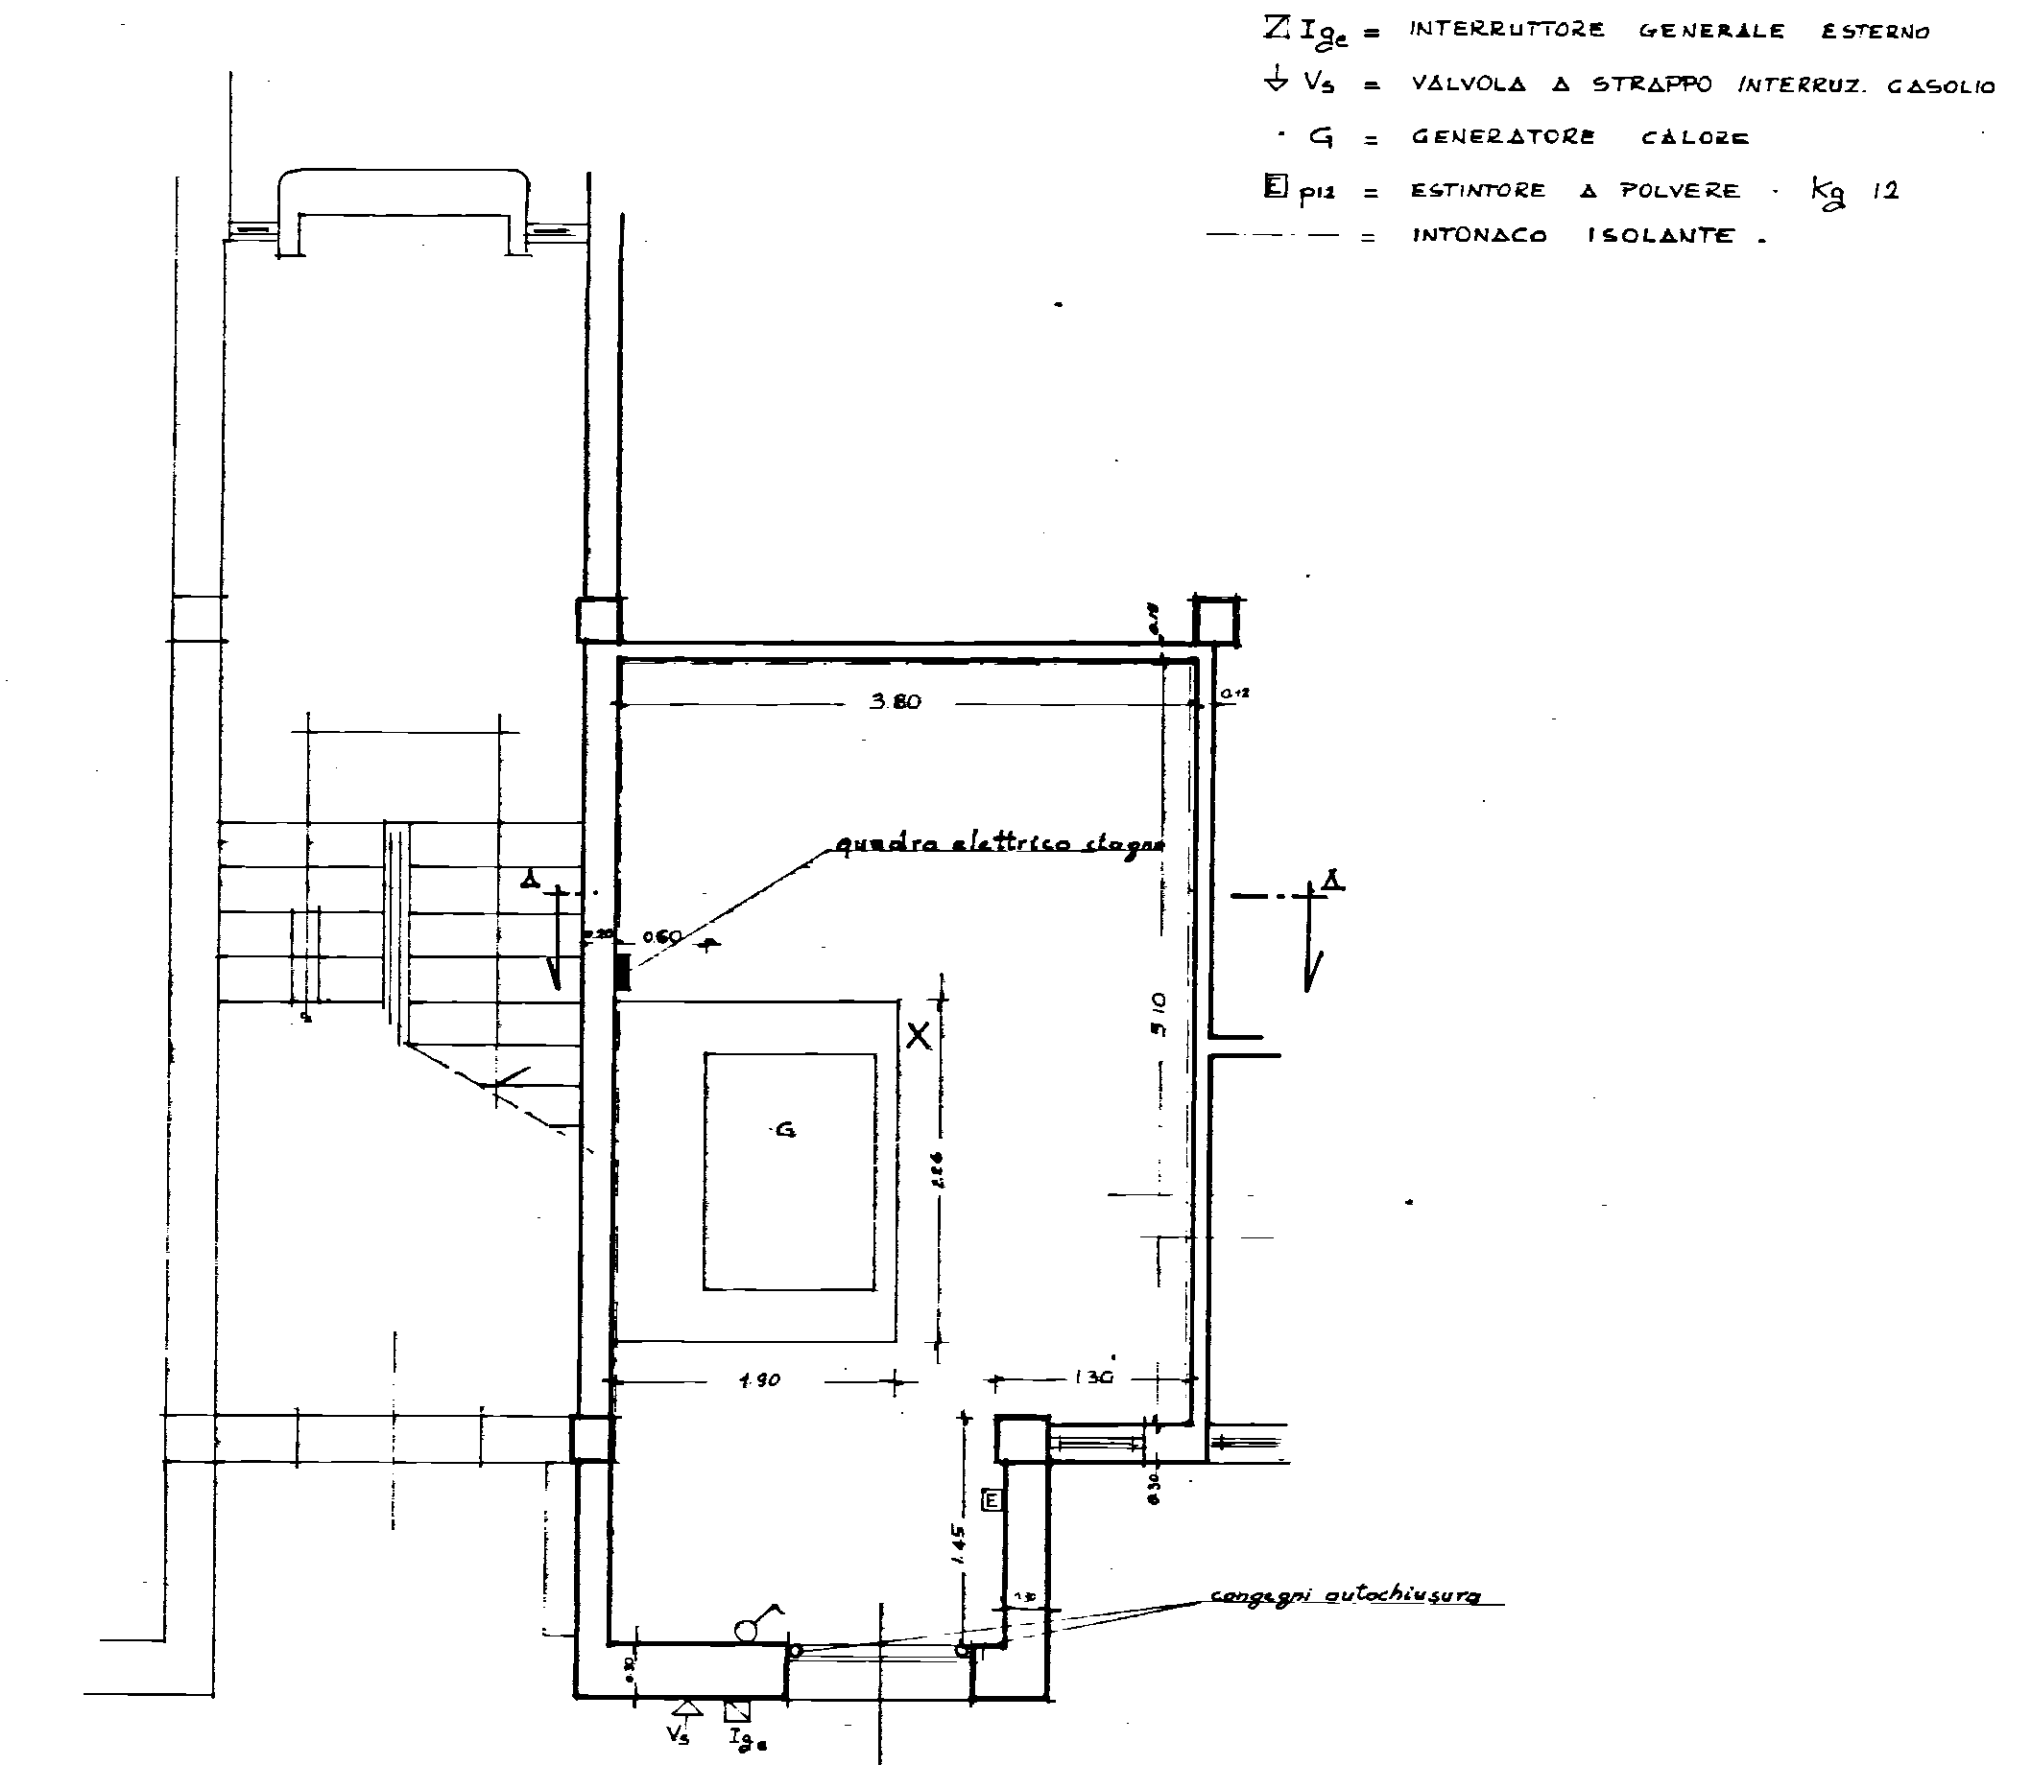

SITUAZIONE FUTURA CON ADEGUAMENTI

1:50

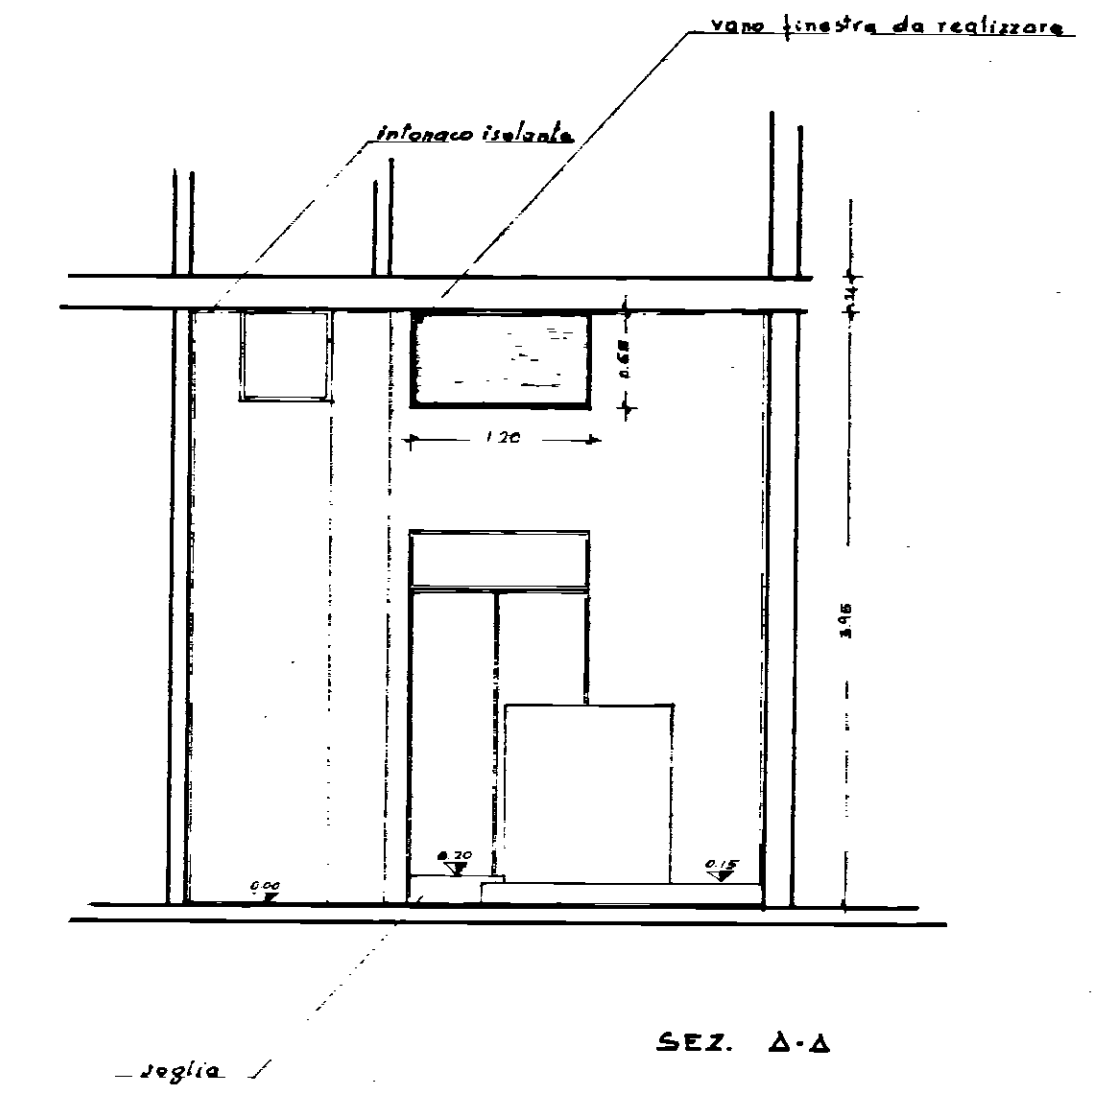

- Zig = INTERRUTTORE GENERALE ESTERNO
- Vs = VALVOLA A STRAPPO INTERRUZ. GASOLIO
- G = GENERATORE CALORE
- pi = ESTINTORE A POLVERE Kg 12
- INTONACO ISOLANTE