

Ch *30/8/81*


ISTITUTO AUTONOMO CASE POPOLARI
BRINDISI

IMPRESA: AMORUSO COSTRUZIONI s.r.l.
APPALTO CONCORSO PER LA PROGETTAZIONE
E LA COSTRUZIONE DI EDIFICI RESIDENZIALI

BRINDISI — PIANO DI ZONA 167
QUARTIERE PERRINO - LOTTI 1-2-3-4 Comp. "B"

PROGETTISTI		FIRMA
arch. V. AMORUSO	architettura	<i>H. Amoroso</i>
ing. G.L. MIGLIACCIO	struttura	
ing. P. SCLAFANI	imp. elettrico	
	imp. idrico e termico	

TAV. n. 5	OGGETTO: IMPIANTO TERMICO PIANTA PIANO TERZO	RIFERIMENTI
RAPP. 1:100	DIS.	DATA Aprile 82
AGGIORNAMENTI	VARIANTE DEL	SOSTITUISCE IL n.

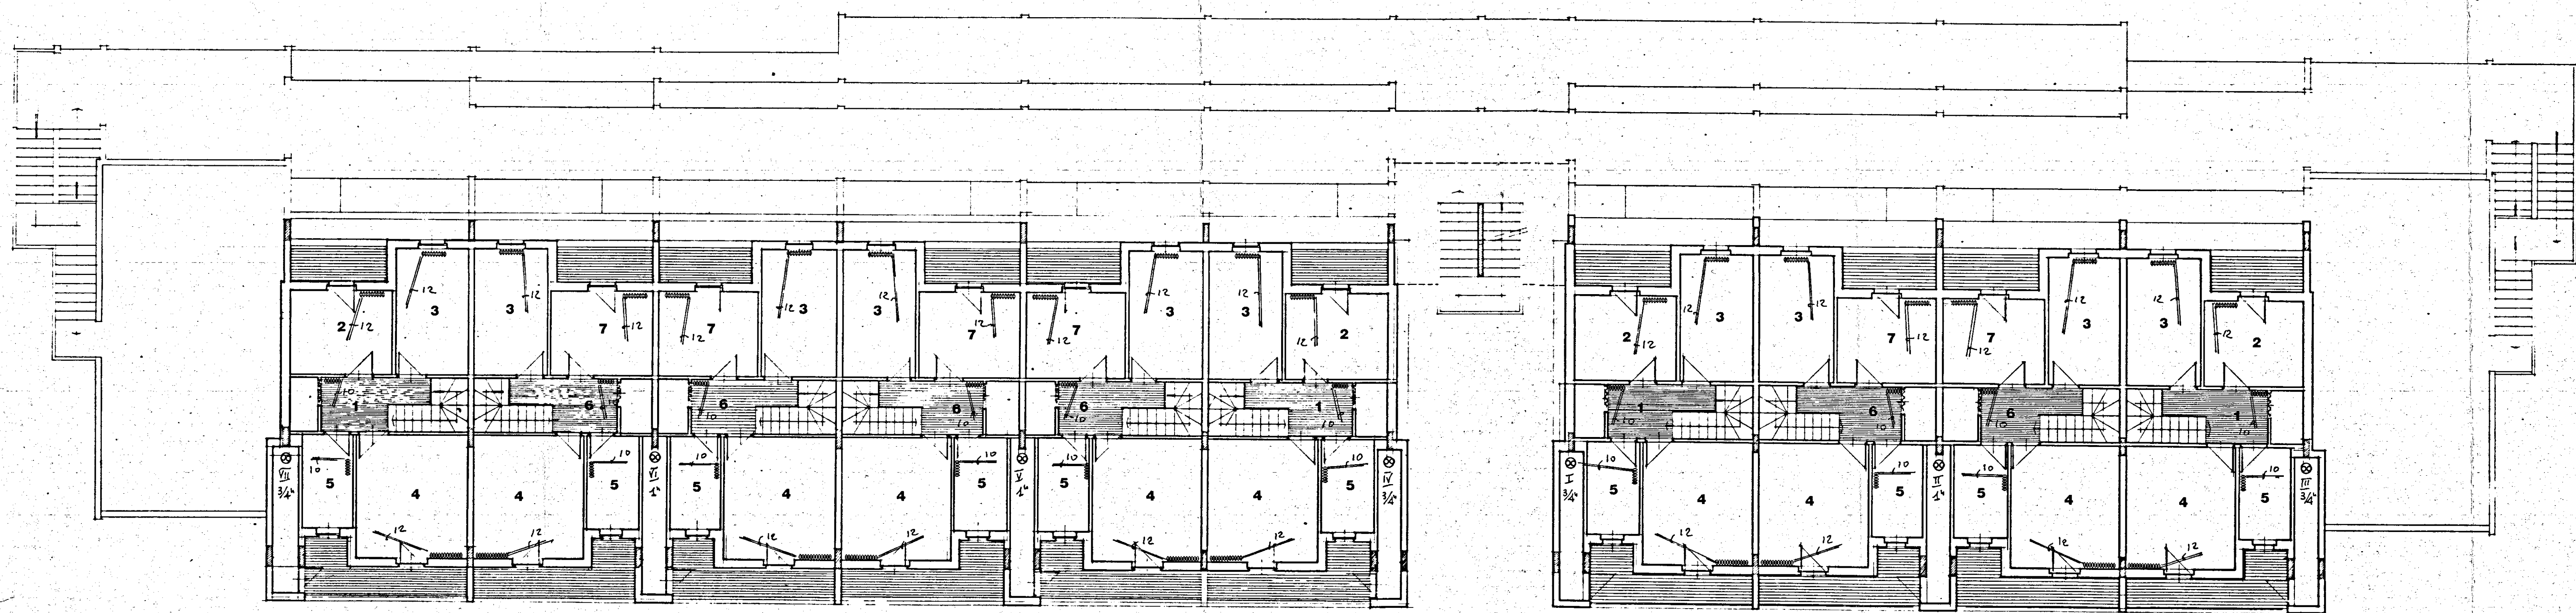

RADIATORI NECA MINERVA		
VANO	KCAL/H	ELEMENTI
1	443	4.68.4
2	824	7.68.4
3	596	7.68.4
4	740	6.68.4
5	524	4.68.4
6	279	2.68.4
7	603	5.68.4