


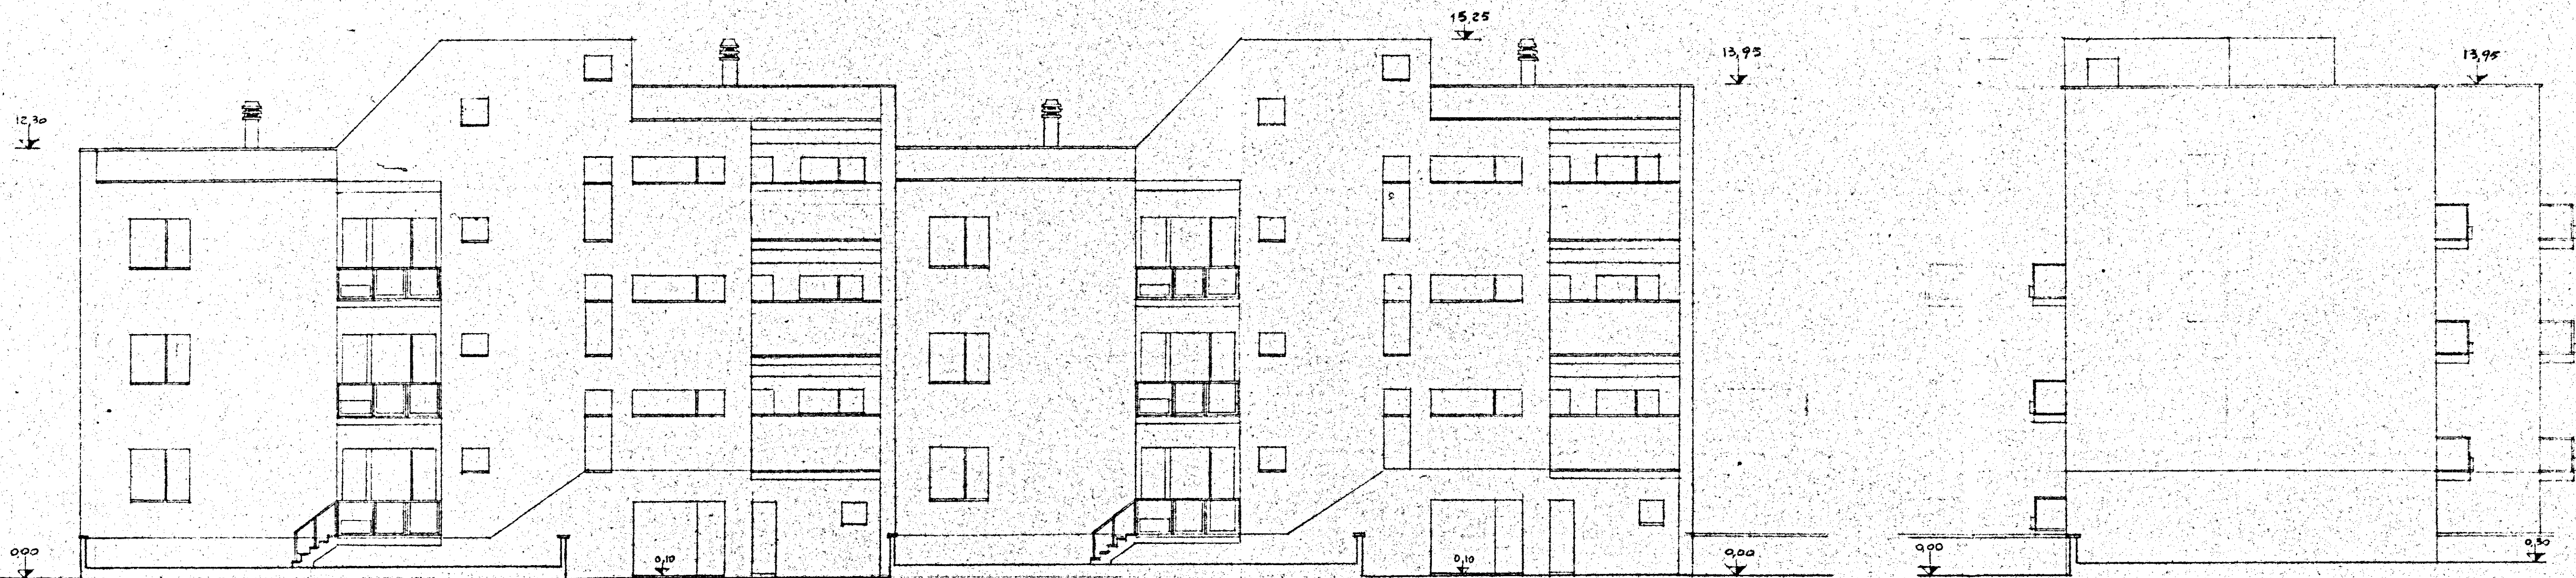

GESTIONE	GRUPPO ARCH. SPACCARELLI - A. BACCIN - BRUNO TAVOLETTI - C. BACCIN	
IN A CASA	ed. D	DIS. N° 6960
2° SETTEMIO		TAV. 4
CASE in	N° 17.18.19.20	SERIE 243
MESAGNE		
STAZIONE APP.	PROSPETTI SUD-EST • SUD-OVEST	ROMA
I.A.C.D.		7 DICEMBRE 1959
BRINDISI	RAPP. 1:100	