

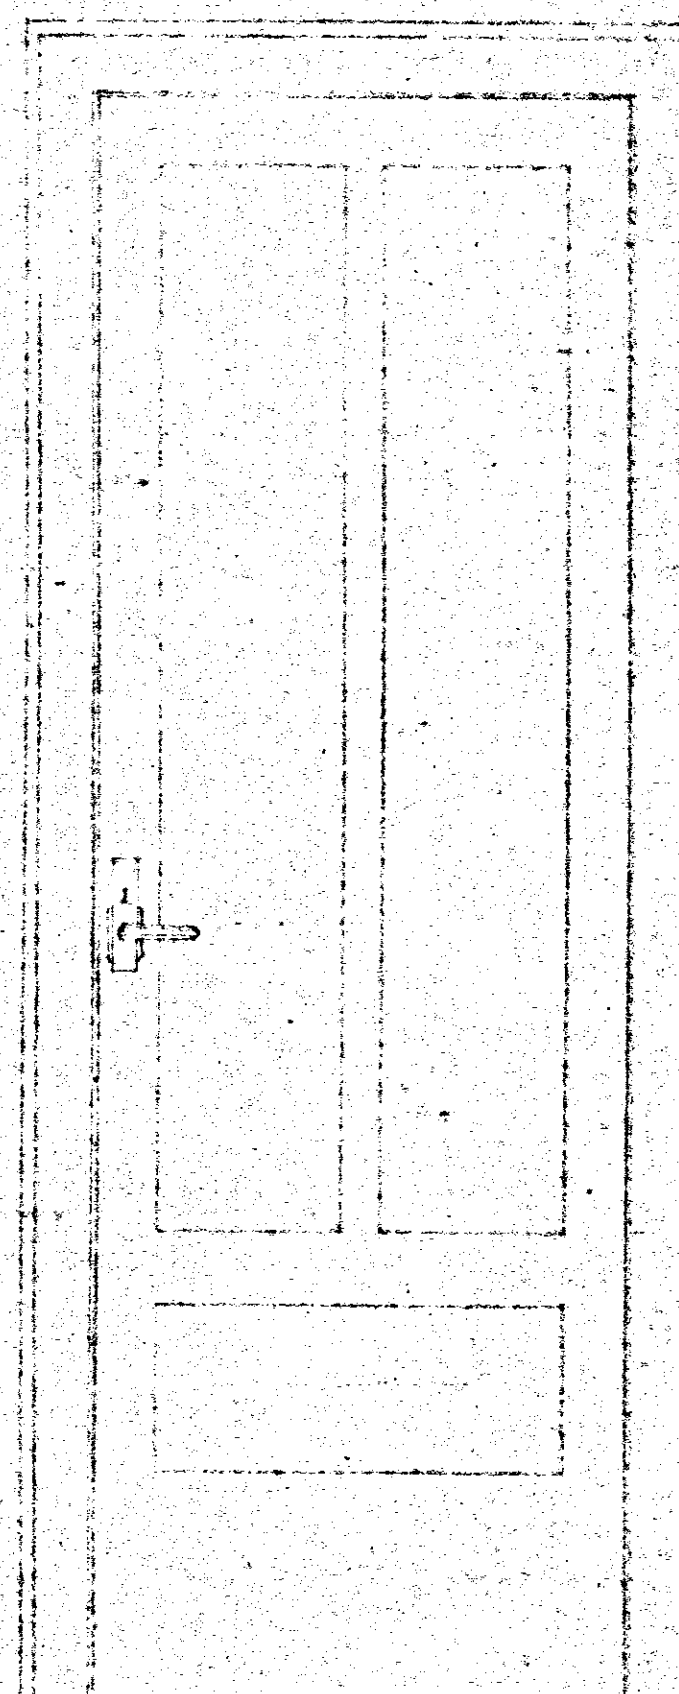


- PORTINE INTERNE -

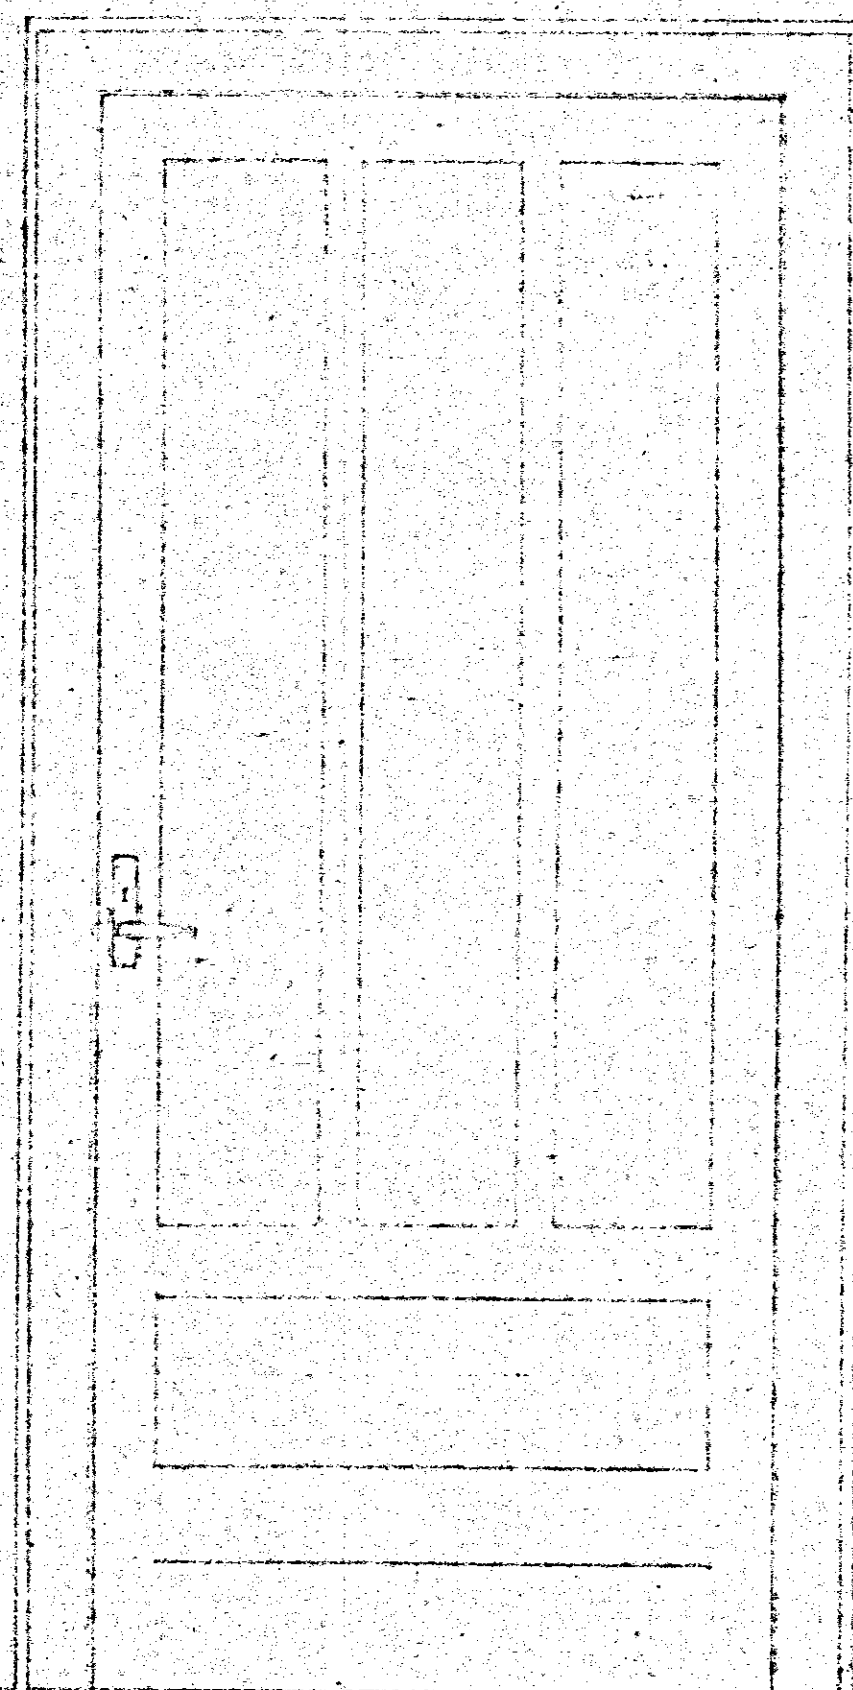

- PORTINE SU MURI GROSSI -
- APRIBILI IN SPESSORE DI MURO -

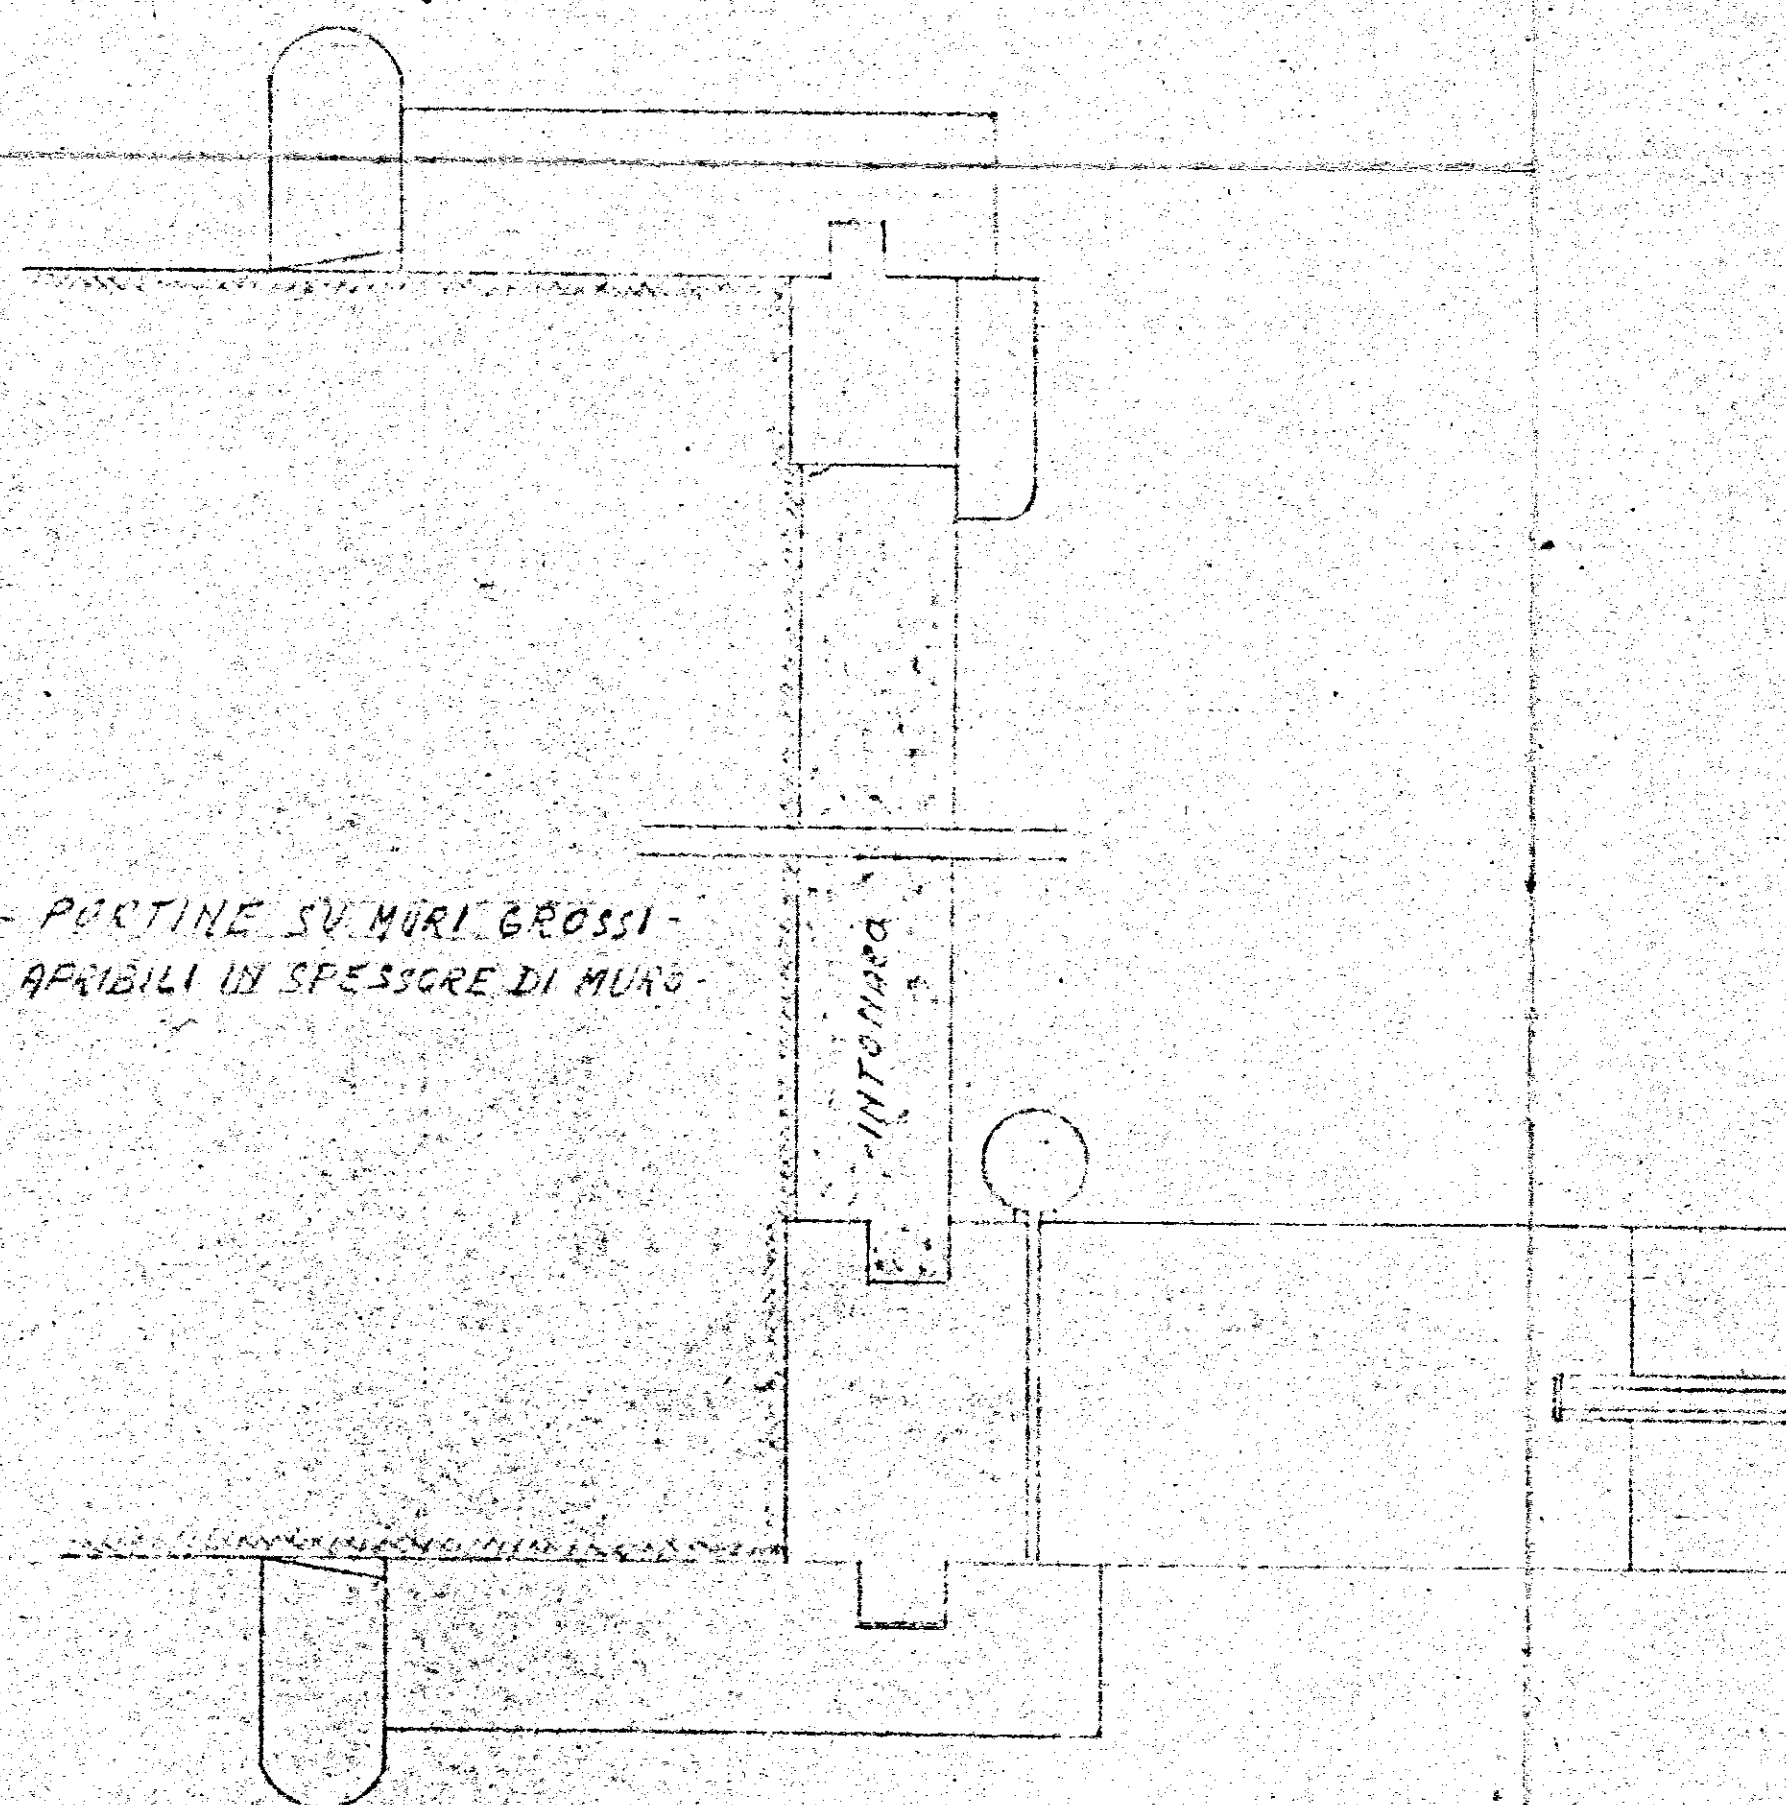

6.12

- PORTINE SU MUR C. cm. 12 -

