



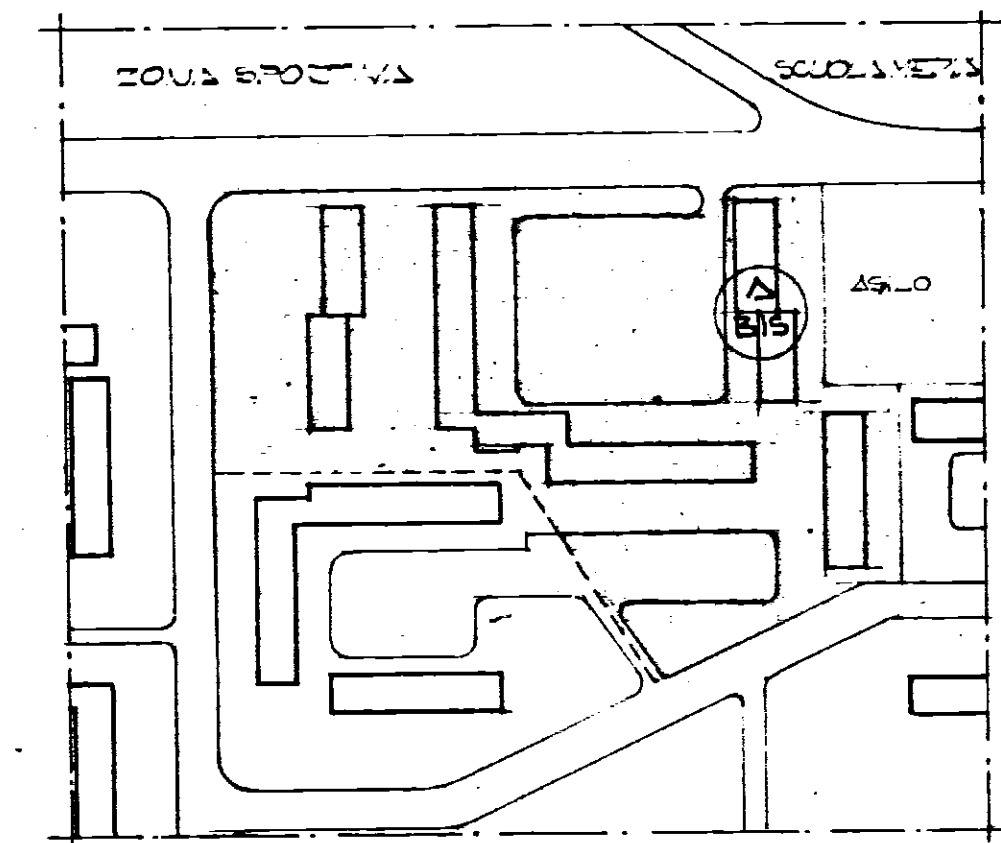

GESTIONE CASE LAVORATORI		INTERVENTO M. 1211		I.A.C.P. BRINDISI	
LEGGE 14/1/63 n. 88		3° TRIENNIO			
PROGETTO ESECUTIVO PER LA COSTRUZIONE DI ALLOGGI INERENDI QUARTIERE GAUTIELLO				DATA 22.5.71	AGE
				AGE	AGE
					N. 17/85
EDIFICIO "A.BIS."		RAPP.			
PIANTA PIANO COPERTURE		1:50			
Dott. Arch. E. NESPEGA	Edilizia				
Dott. Ing. A. CORRADO	Edilizia				
Dott. Ing. F. CARADORINI	Prog. e Costi				
Dott. Ing. M. BOLOGNESE	Strutt. e Calc.				
Dott. Ing. N. VIVARELLI	Imp. Tecnici				

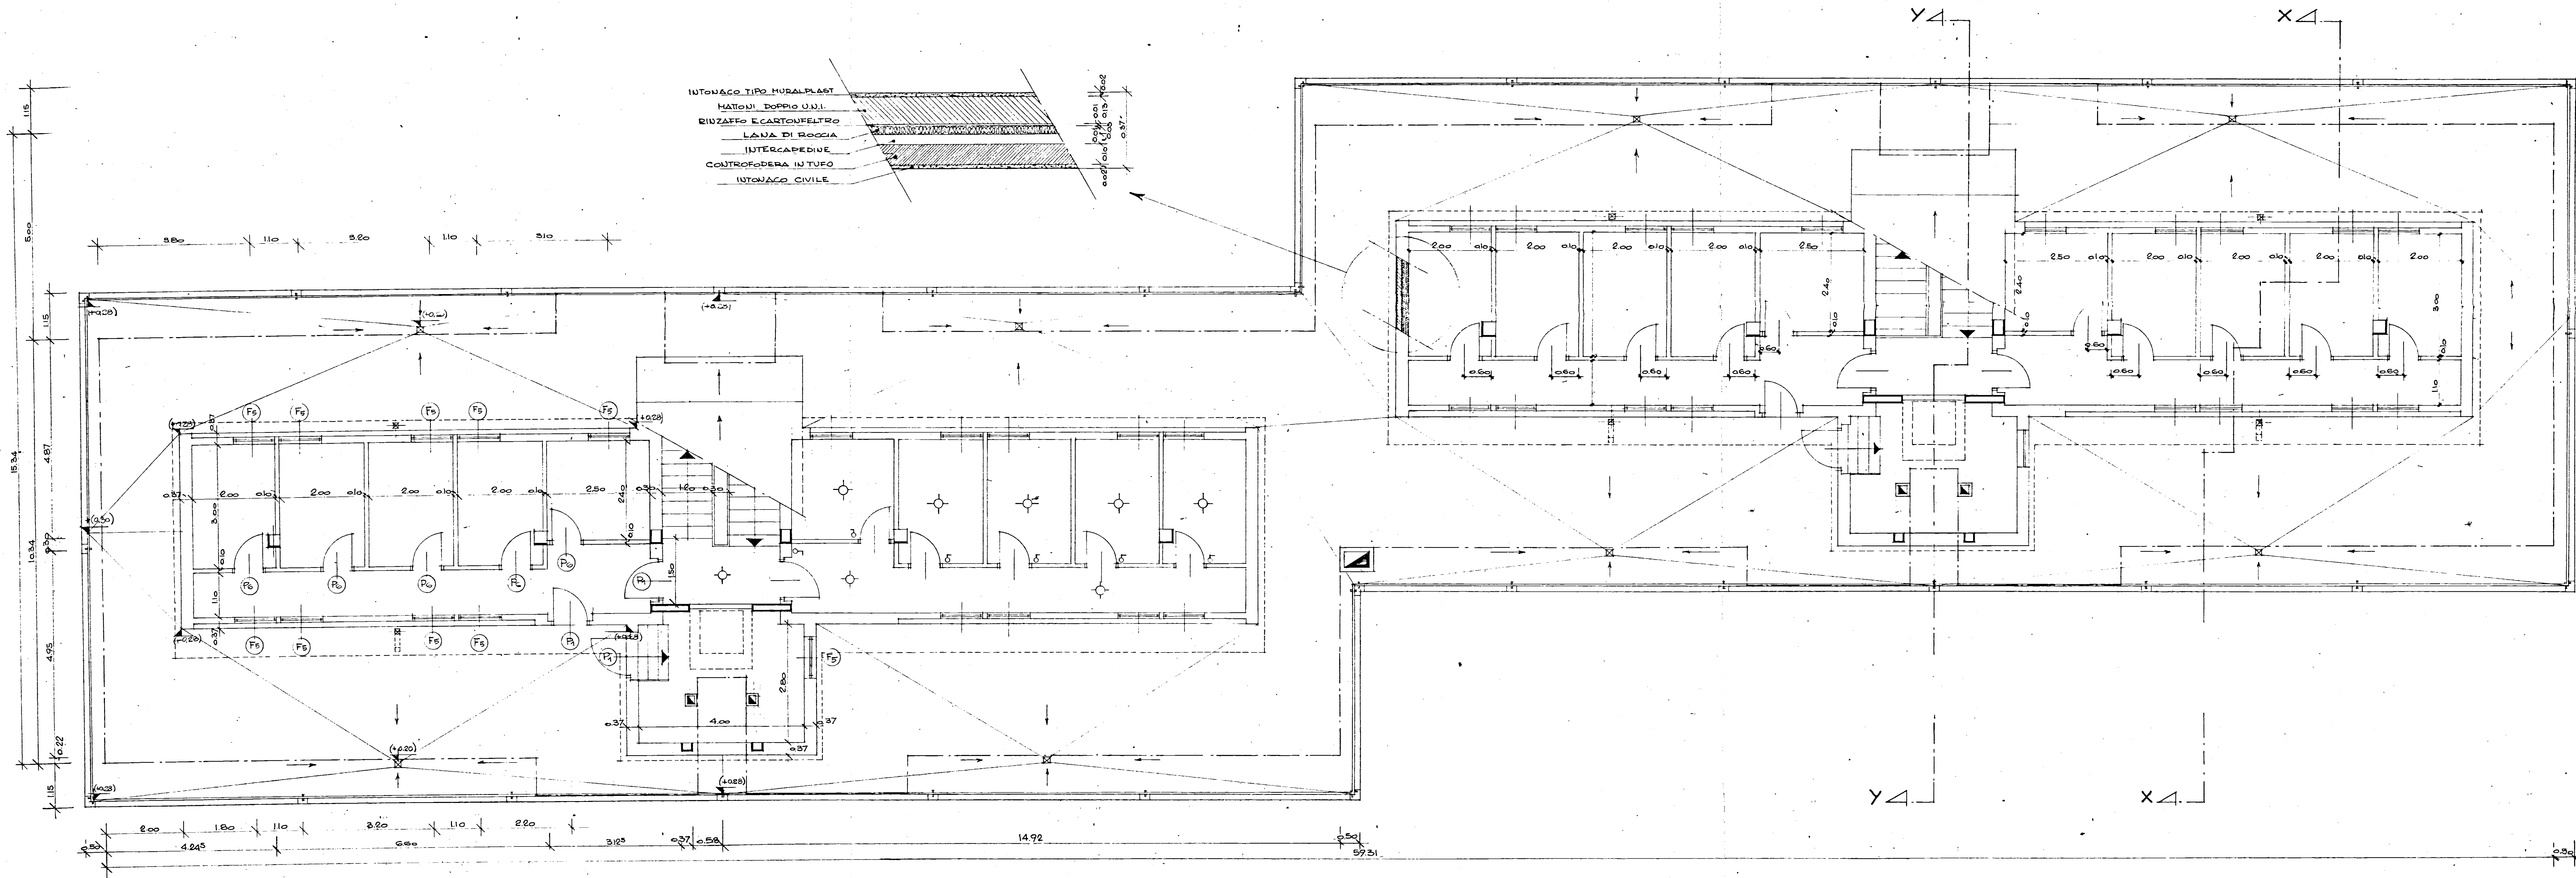

NB. PER IL PARTICOLARE SCALA VEDI TAV. N.° 20.10
 PER IL PARTICOLARE INFISSO VEDI TAV. N.° 34.7
 PER I PARTICOLARI DI FACCIATA VEDI TAV. N.° 29.10