


3° e 4° LOTTO CASE POPOLARI IN FASANO

PIANTA SCANTINATO, ZOC:
COLO E TRAVETTI C. A.

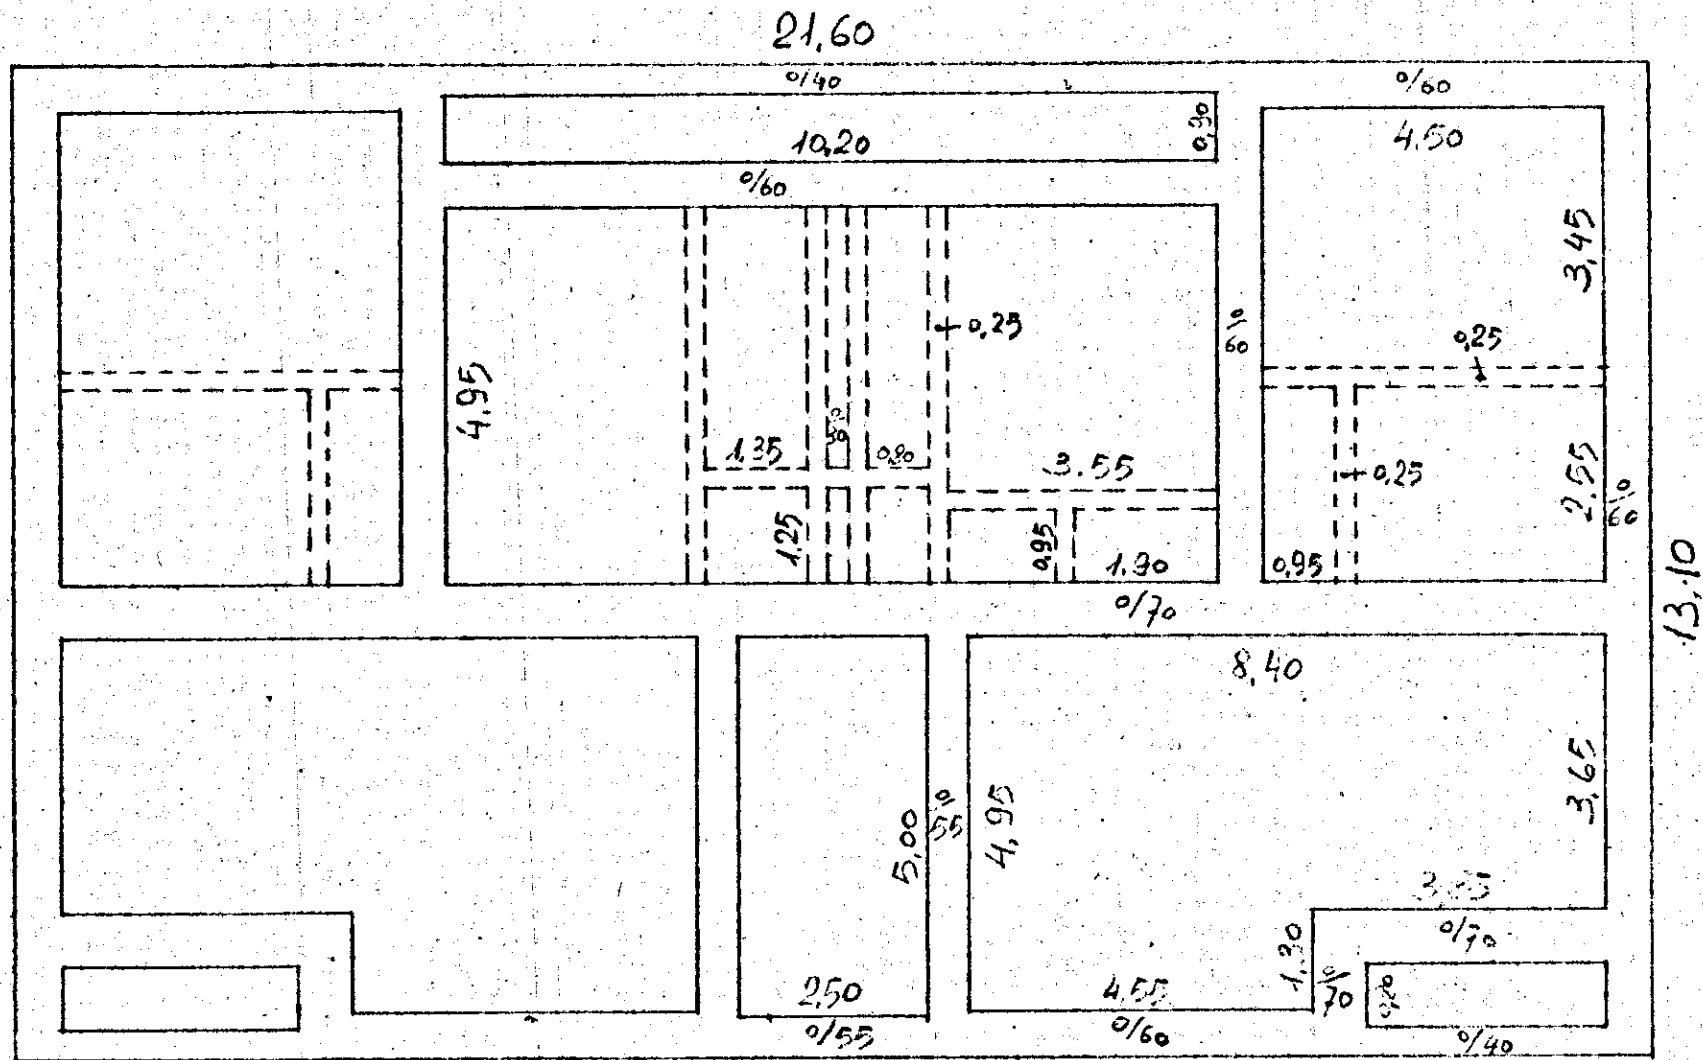

----- Travetti porta tramezzi

Rapp. 1:100