


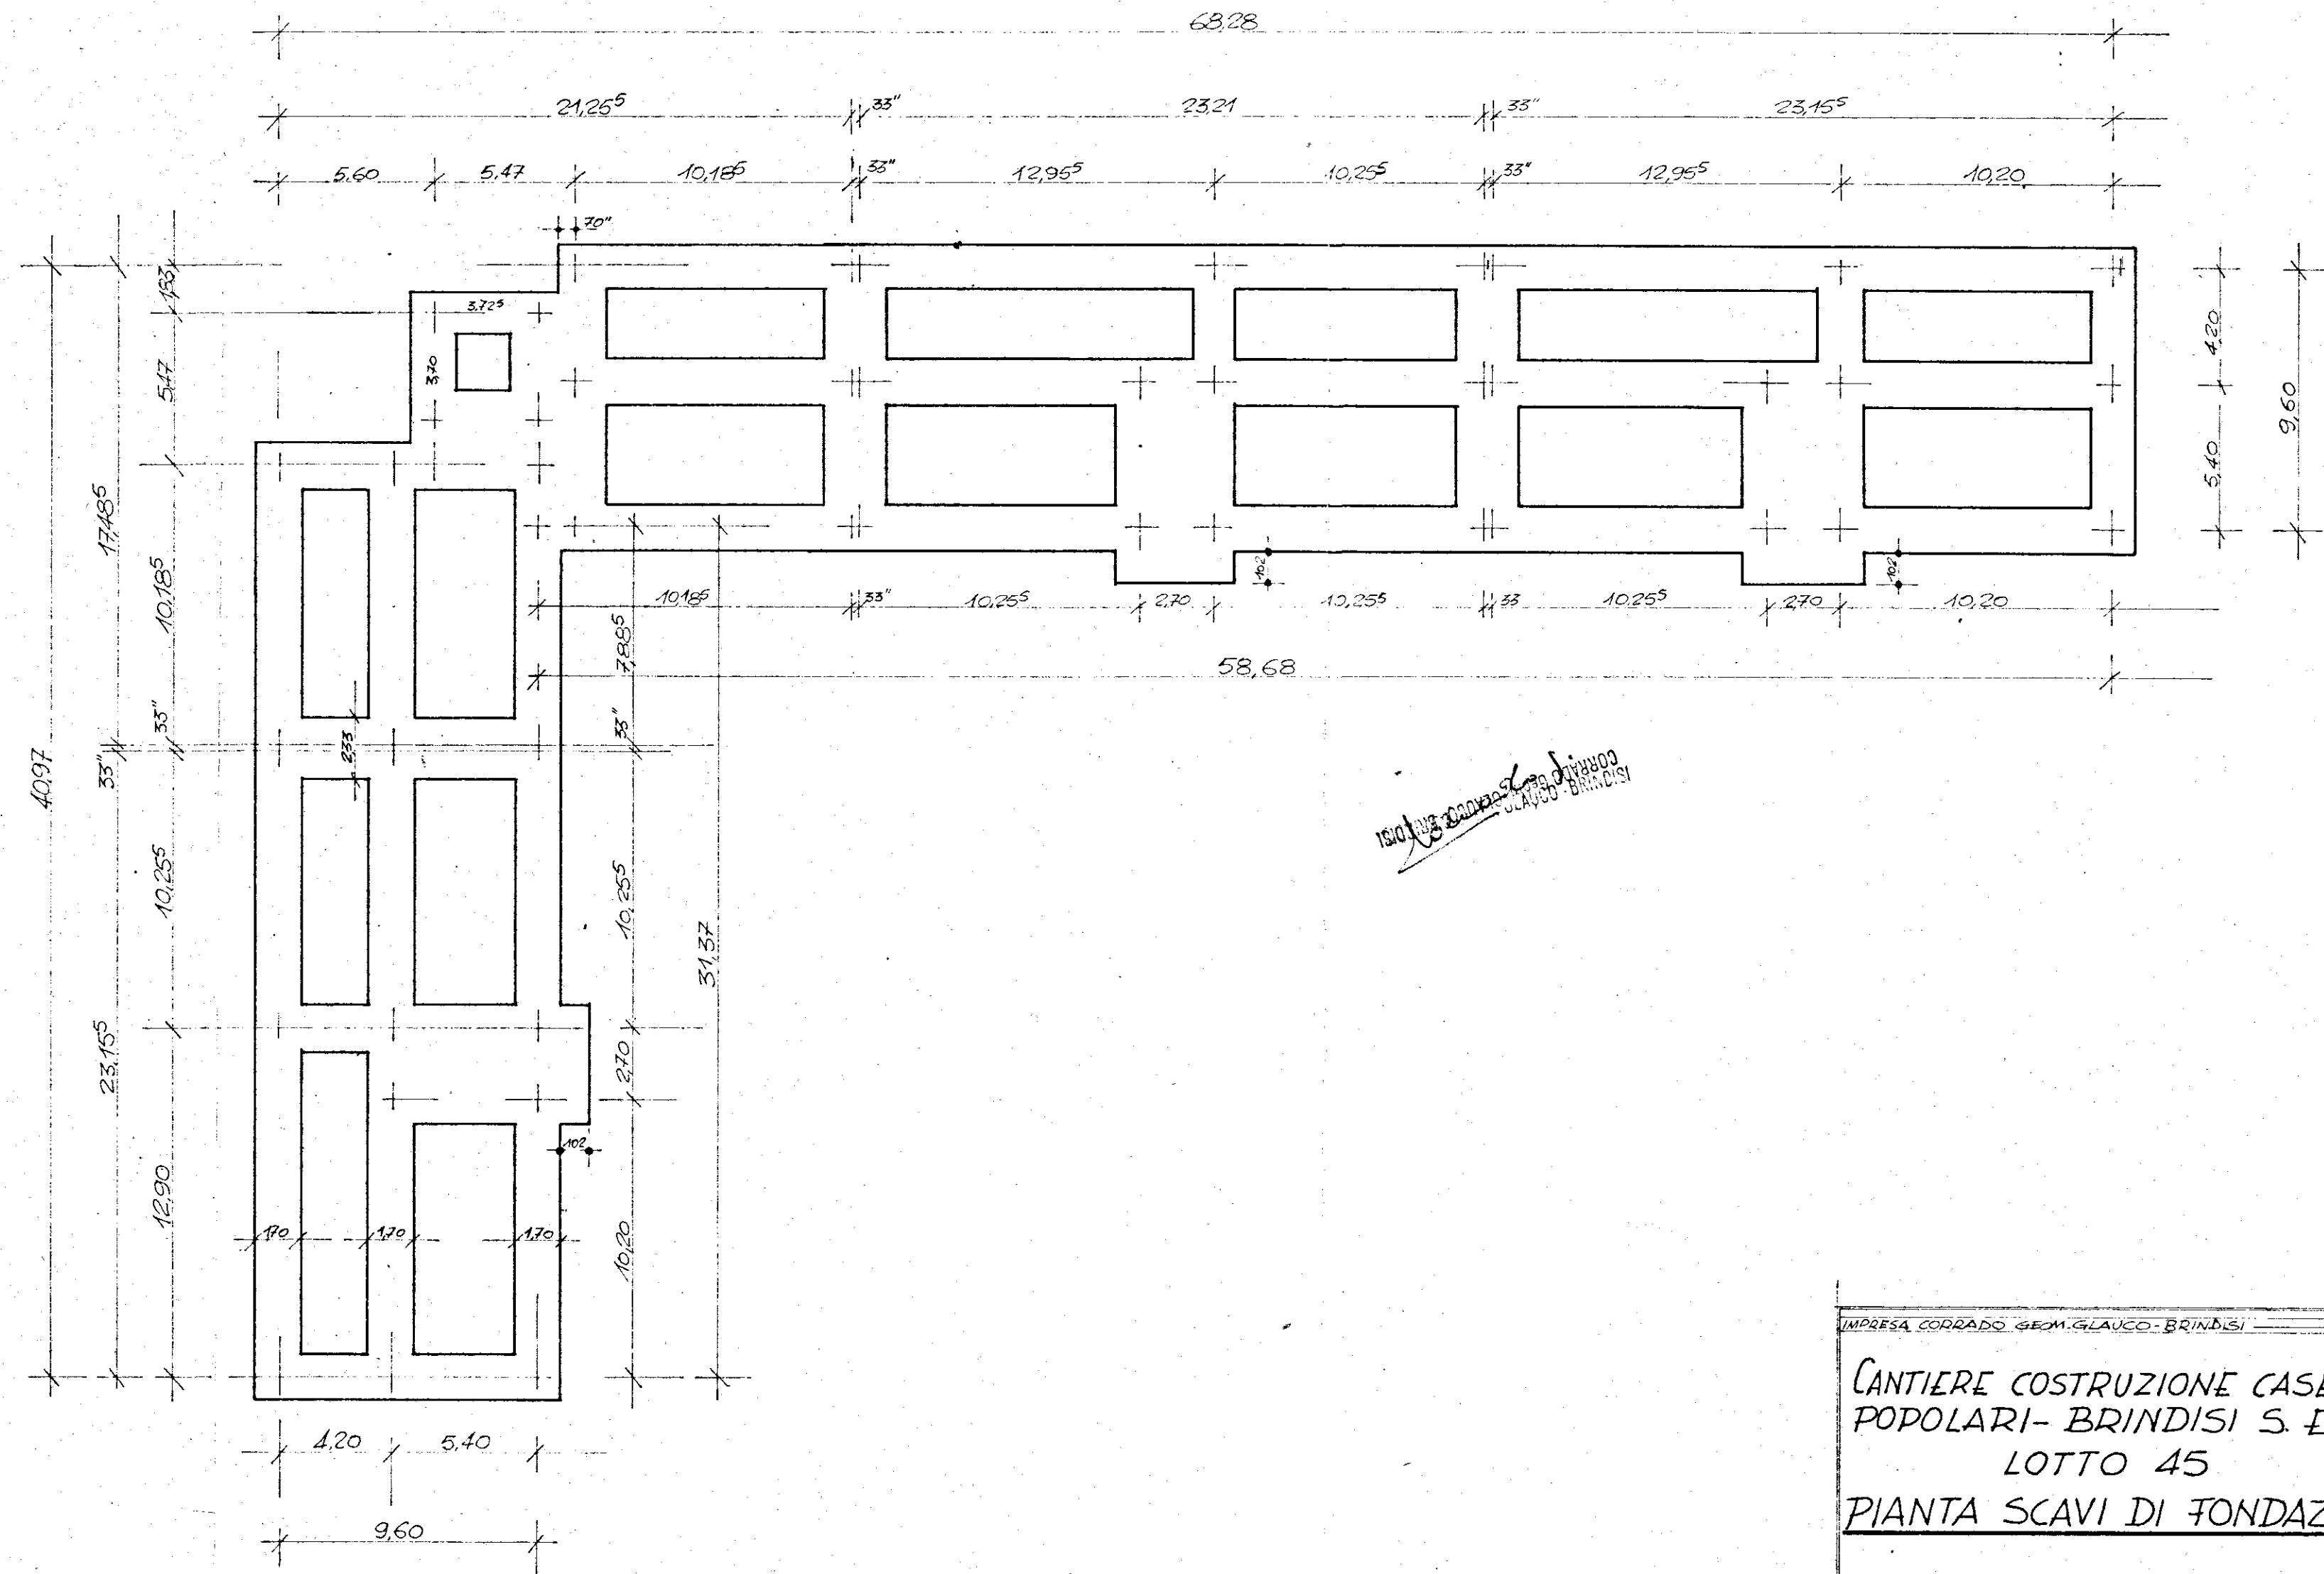

IMPRESA CORRADO GEOM. GLAUCO - BRINDISI

CANTIERE COSTRUZIONE CASE
POPOLARI - BRINDISI S. ELIA -
LOTTO 45
PIANTA SCAVI DI FONDAZIONE

SCALA 1:200