


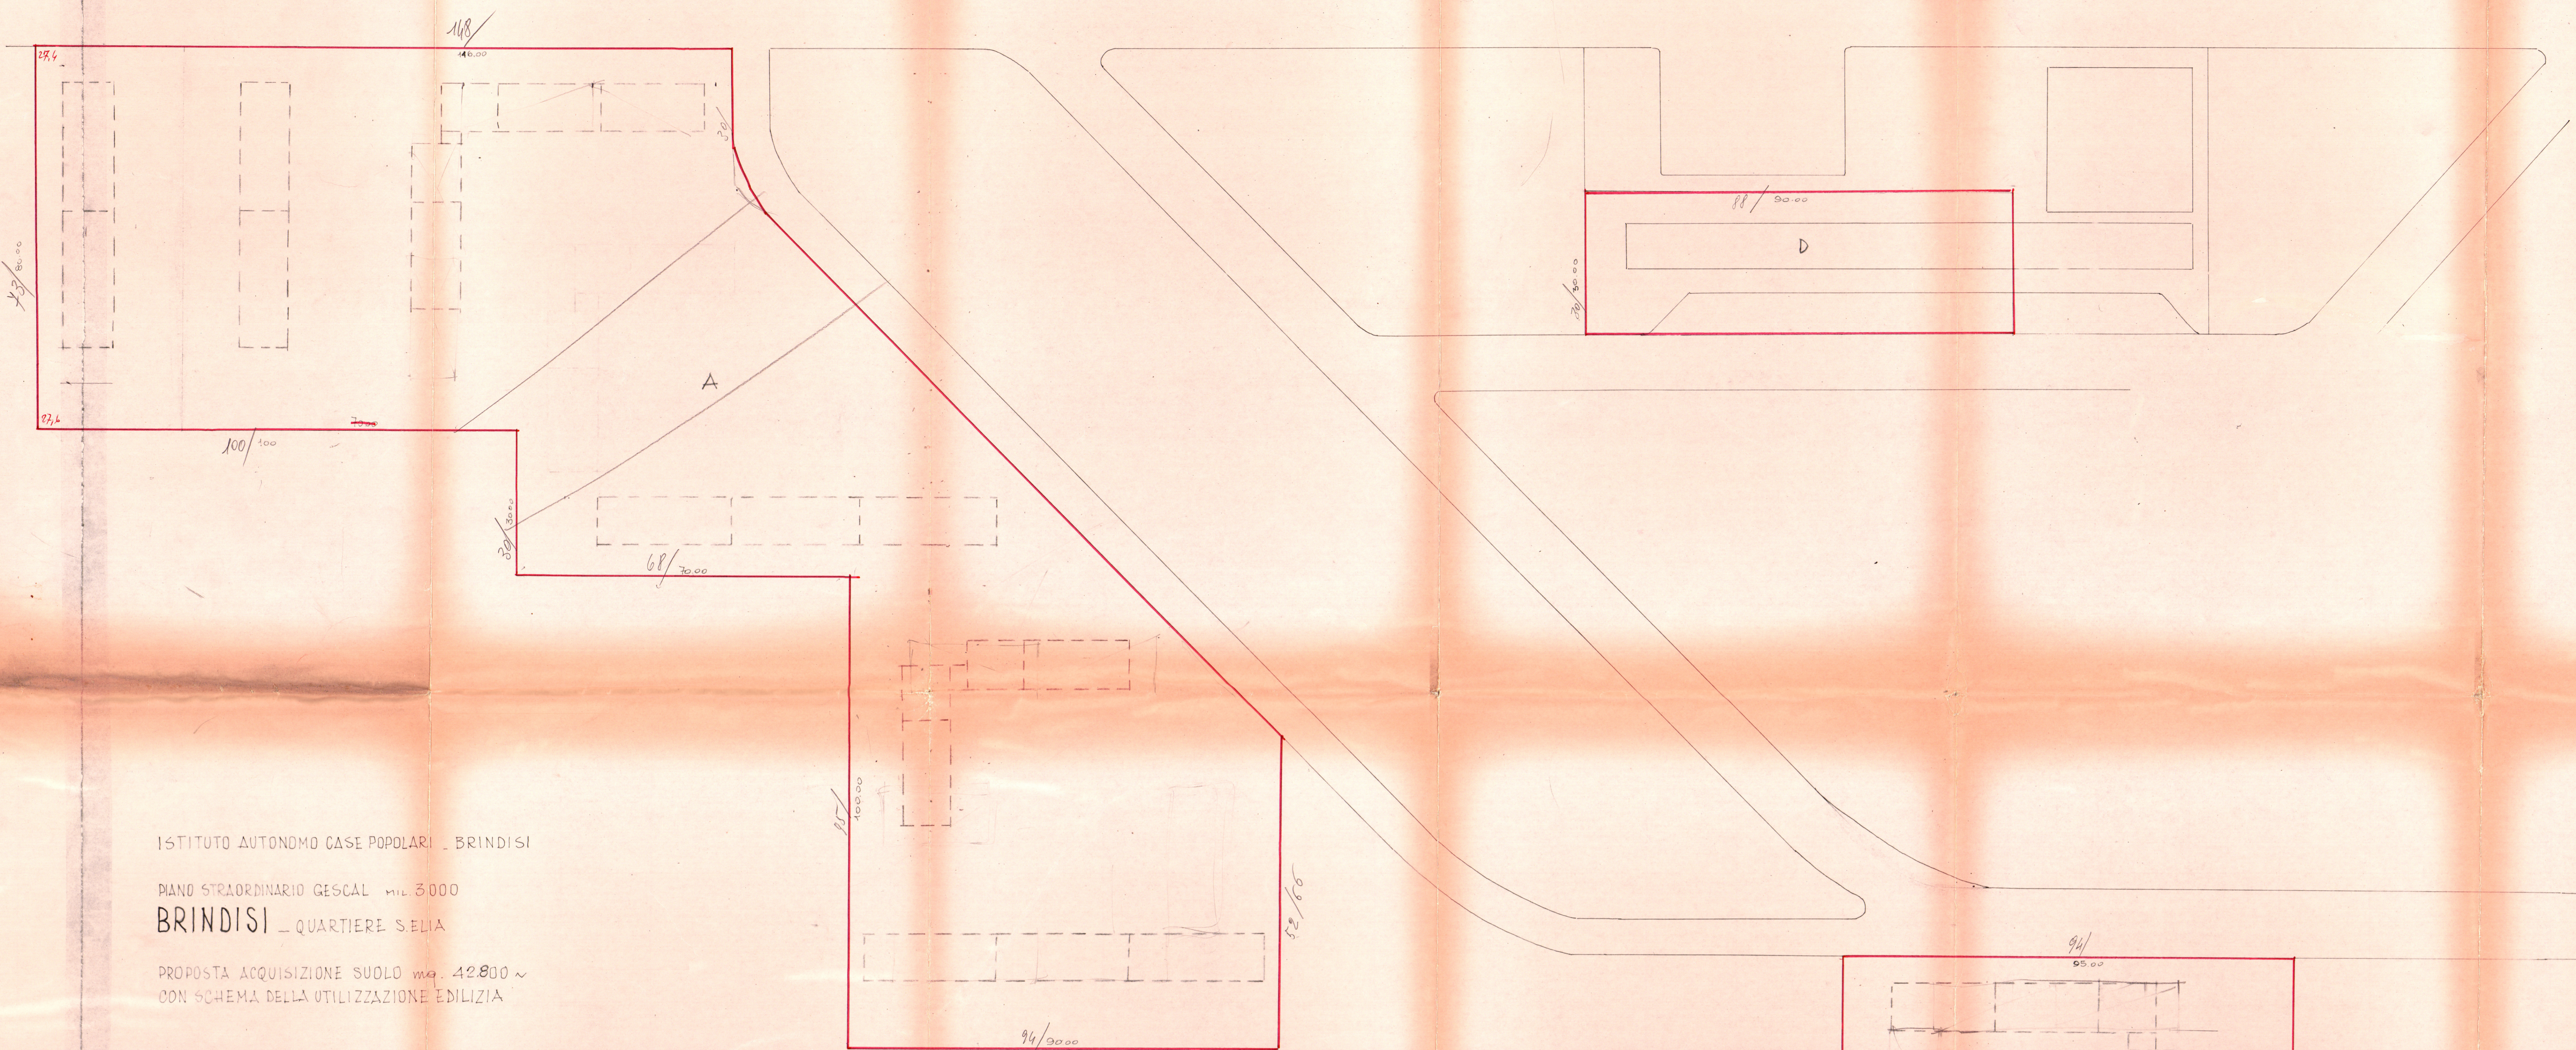

ISTITUTO AUTONOMO CASE POPOLARI - BRINDISI

PIANO STRAORDINARIO GESCAL - MIL 3.000

BRINDISI - QUARTIERE SELIA

PROPOSTA ACQUISIZIONE SUOLO mq. 42.800 ~
CON SCHEMA DELLA UTILIZZAZIONE EDILIZIA

DISEGNO IN SCALA 1:500 [INGRANIMENTO GRAFICO]

LOTTO A mq. 24.400
LOTTO B mq. 7.600
LOTTO C mq. 8.400
LOTTO D mq. 2.700 (PER NEGOZI)

UTILIZZAZIONE EDILIZIA

n. 15 SCALE A 5 PIANI	150 ALLOGGI DA 7 VANI	= 1050 VANI
n. 2 " A 4 PIANI	16 " DA 7 " "	= 112 "
n. 14 " A 4 PIANI	56 " DA 6 " "	= 336 "
n. 1 " A 4 PIANI	56 " DA 5 " "	= 280 "
	278 ALLOGGI	1778 VANI

1° piano al 1.2000