


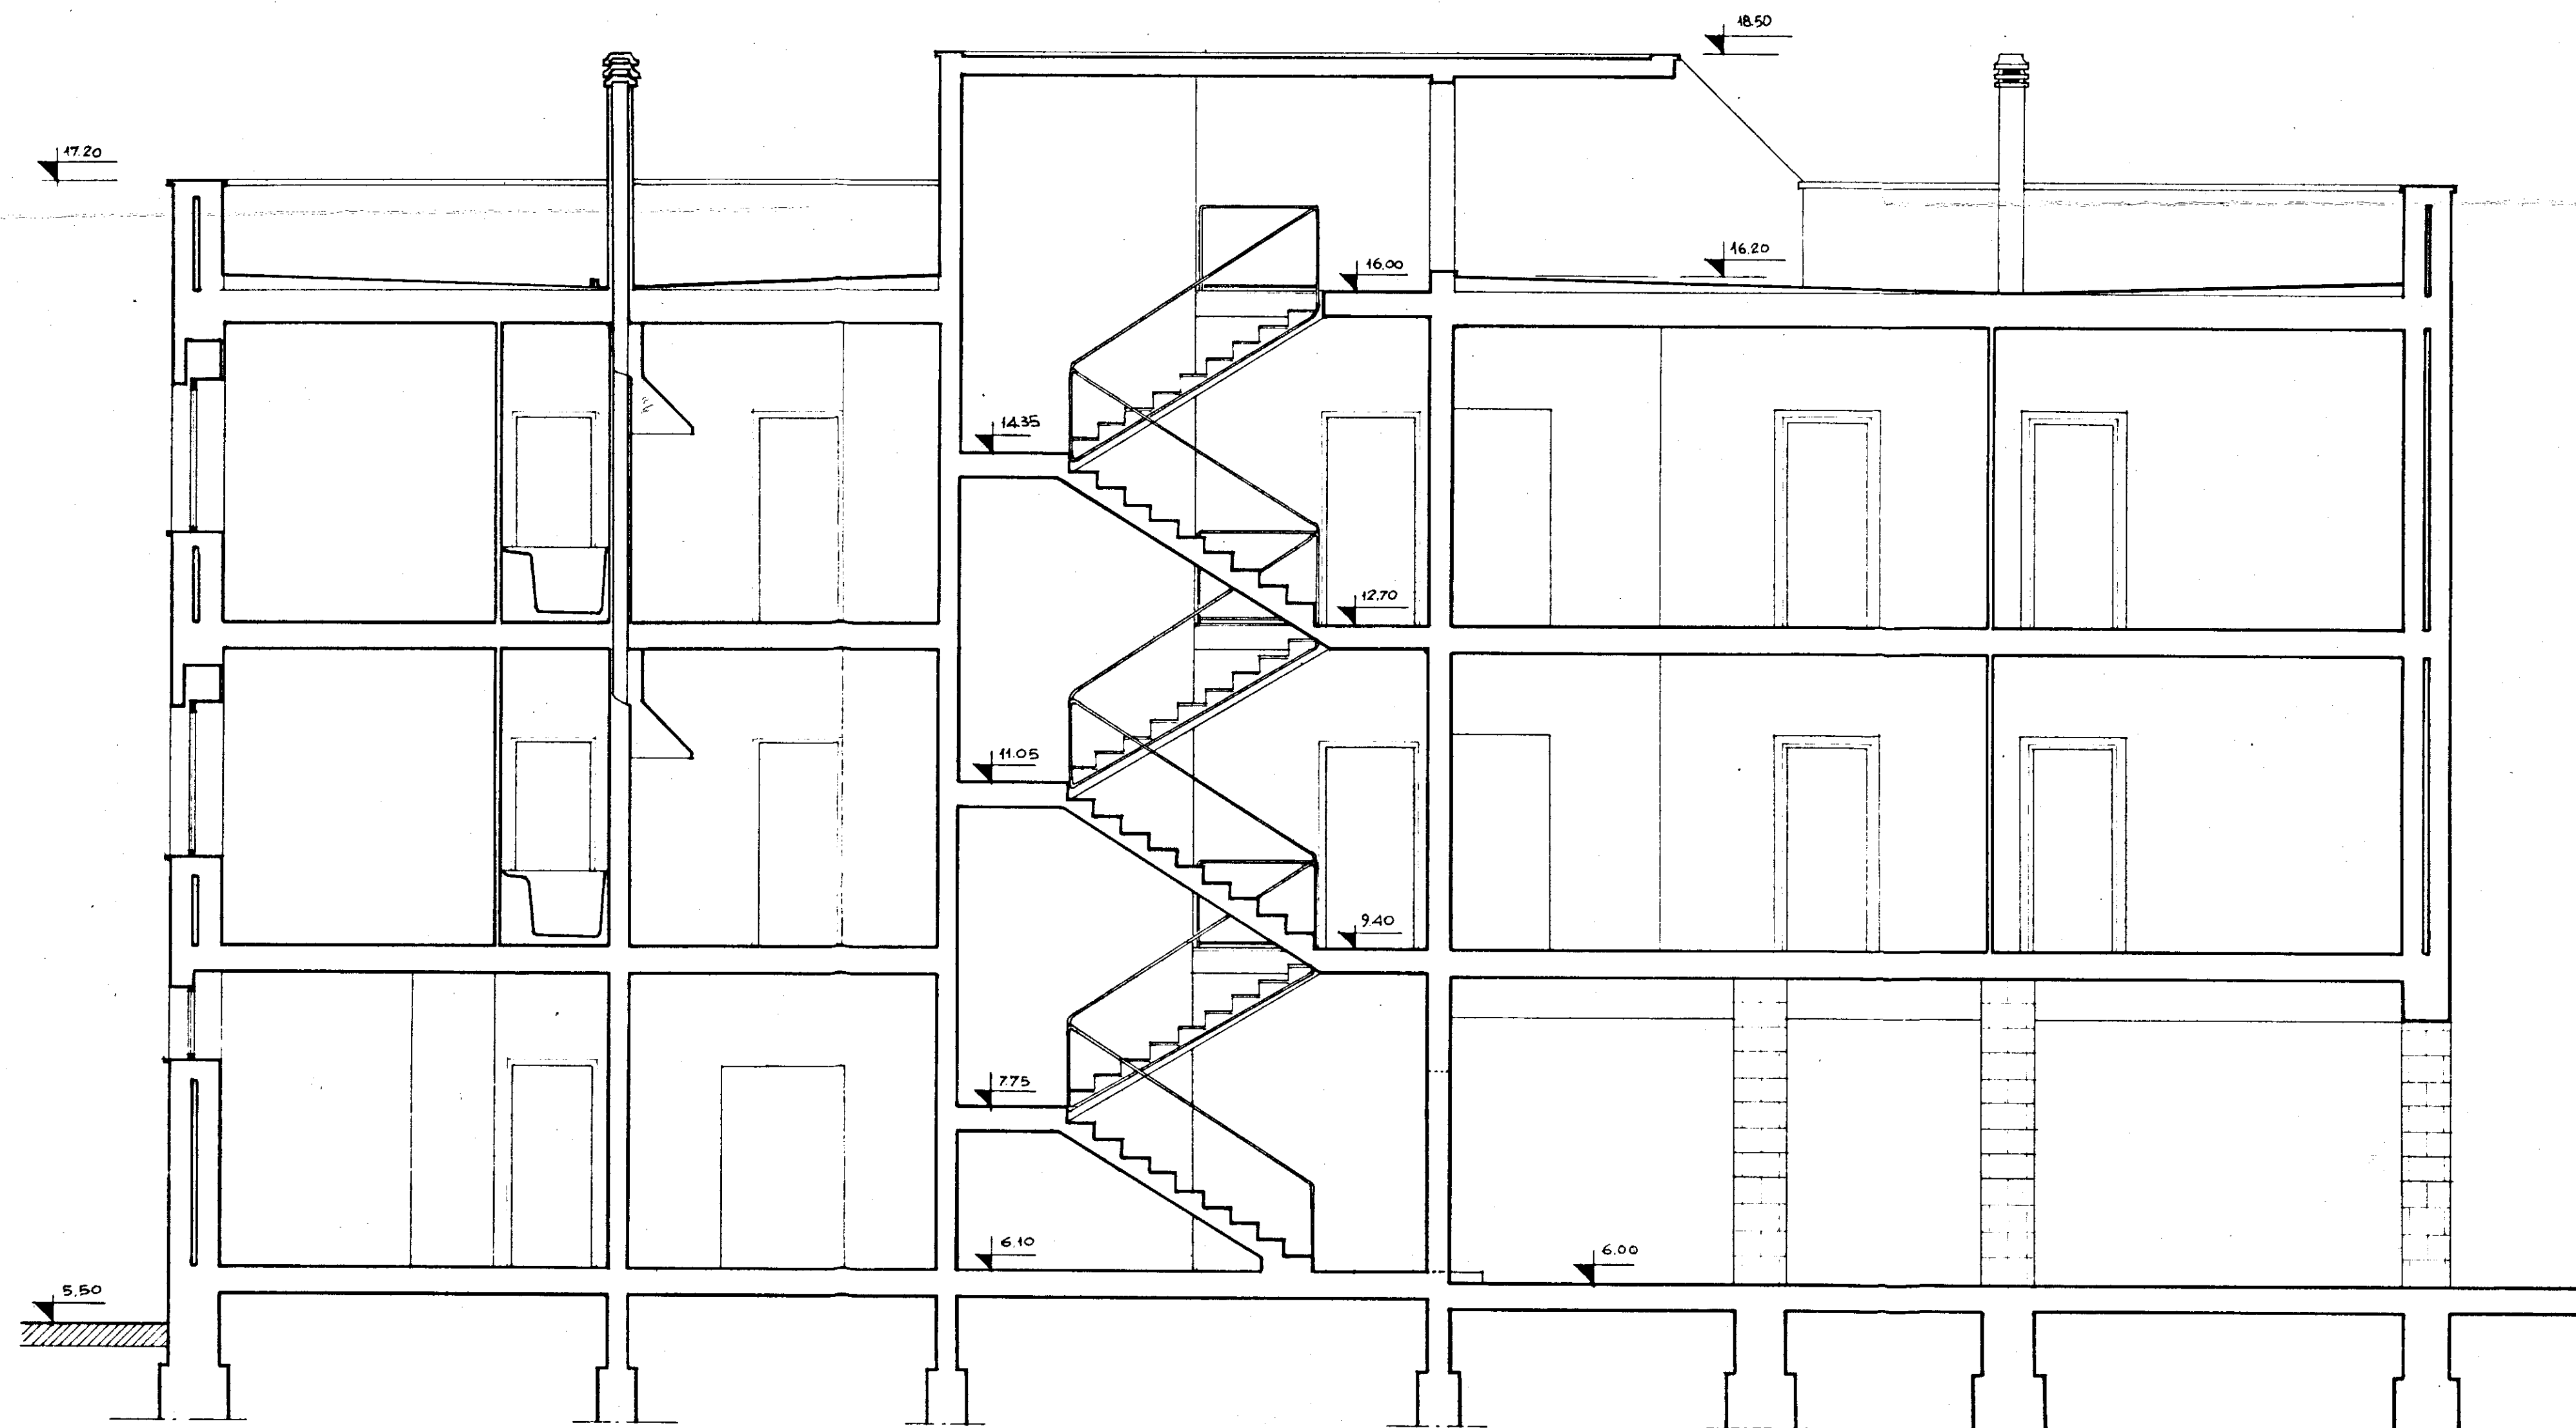

GESTIONE INA CASA 2° SETTENNIO	GRUPPO ARCH. SPACCARELLI - A. BACCIN - BRUNO - DONI - C. BACCIN		
case in CEGLIE - MESSAPICO	nucleo 1° n. 15.16	edificio D	DIS. N° 6710 TAV. 6 SERIE 241
STAZIONE APP. I.A.C.P. BRINDISI	SEZIONE A-B	RAPP. 1:50	ROMA 4 LUGLIO 1959