



PIANTA PIANO TERRA

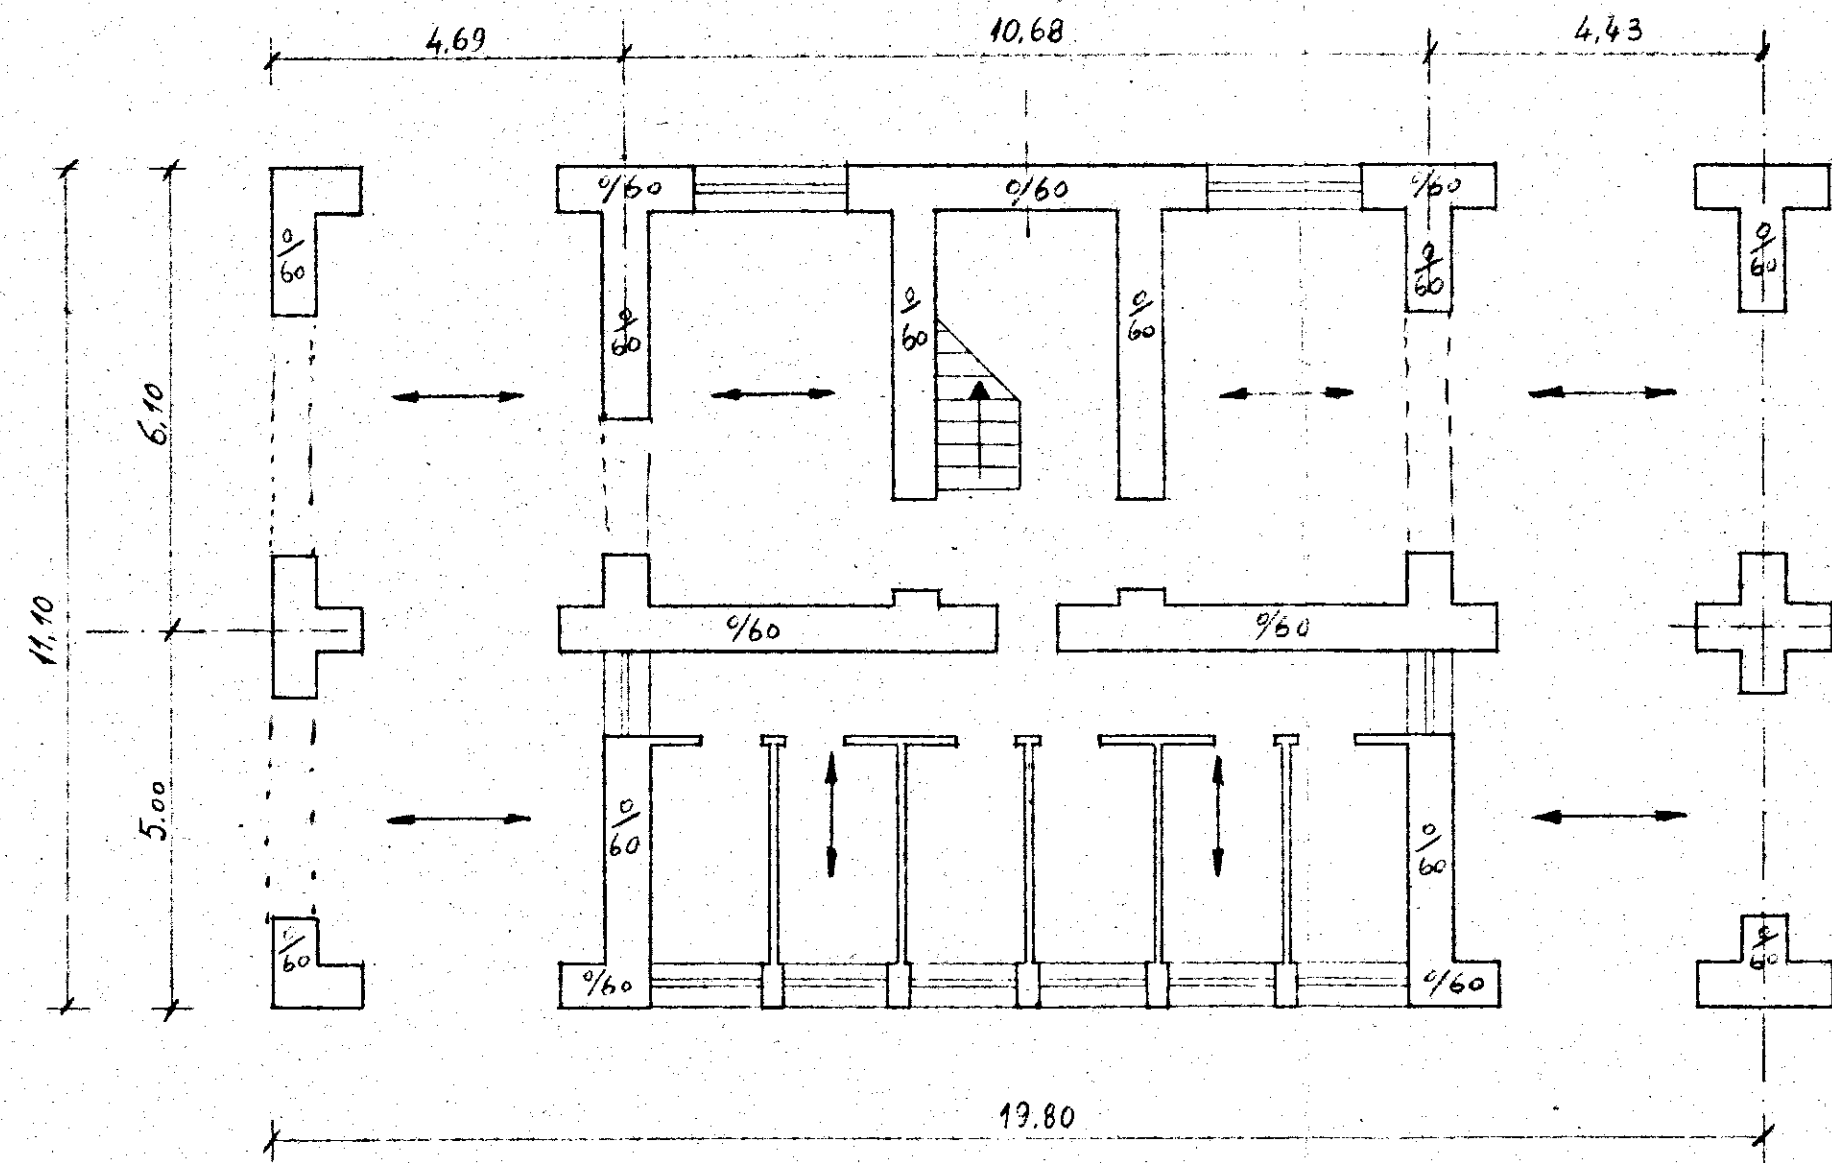

PIANTA PIANO TIPO

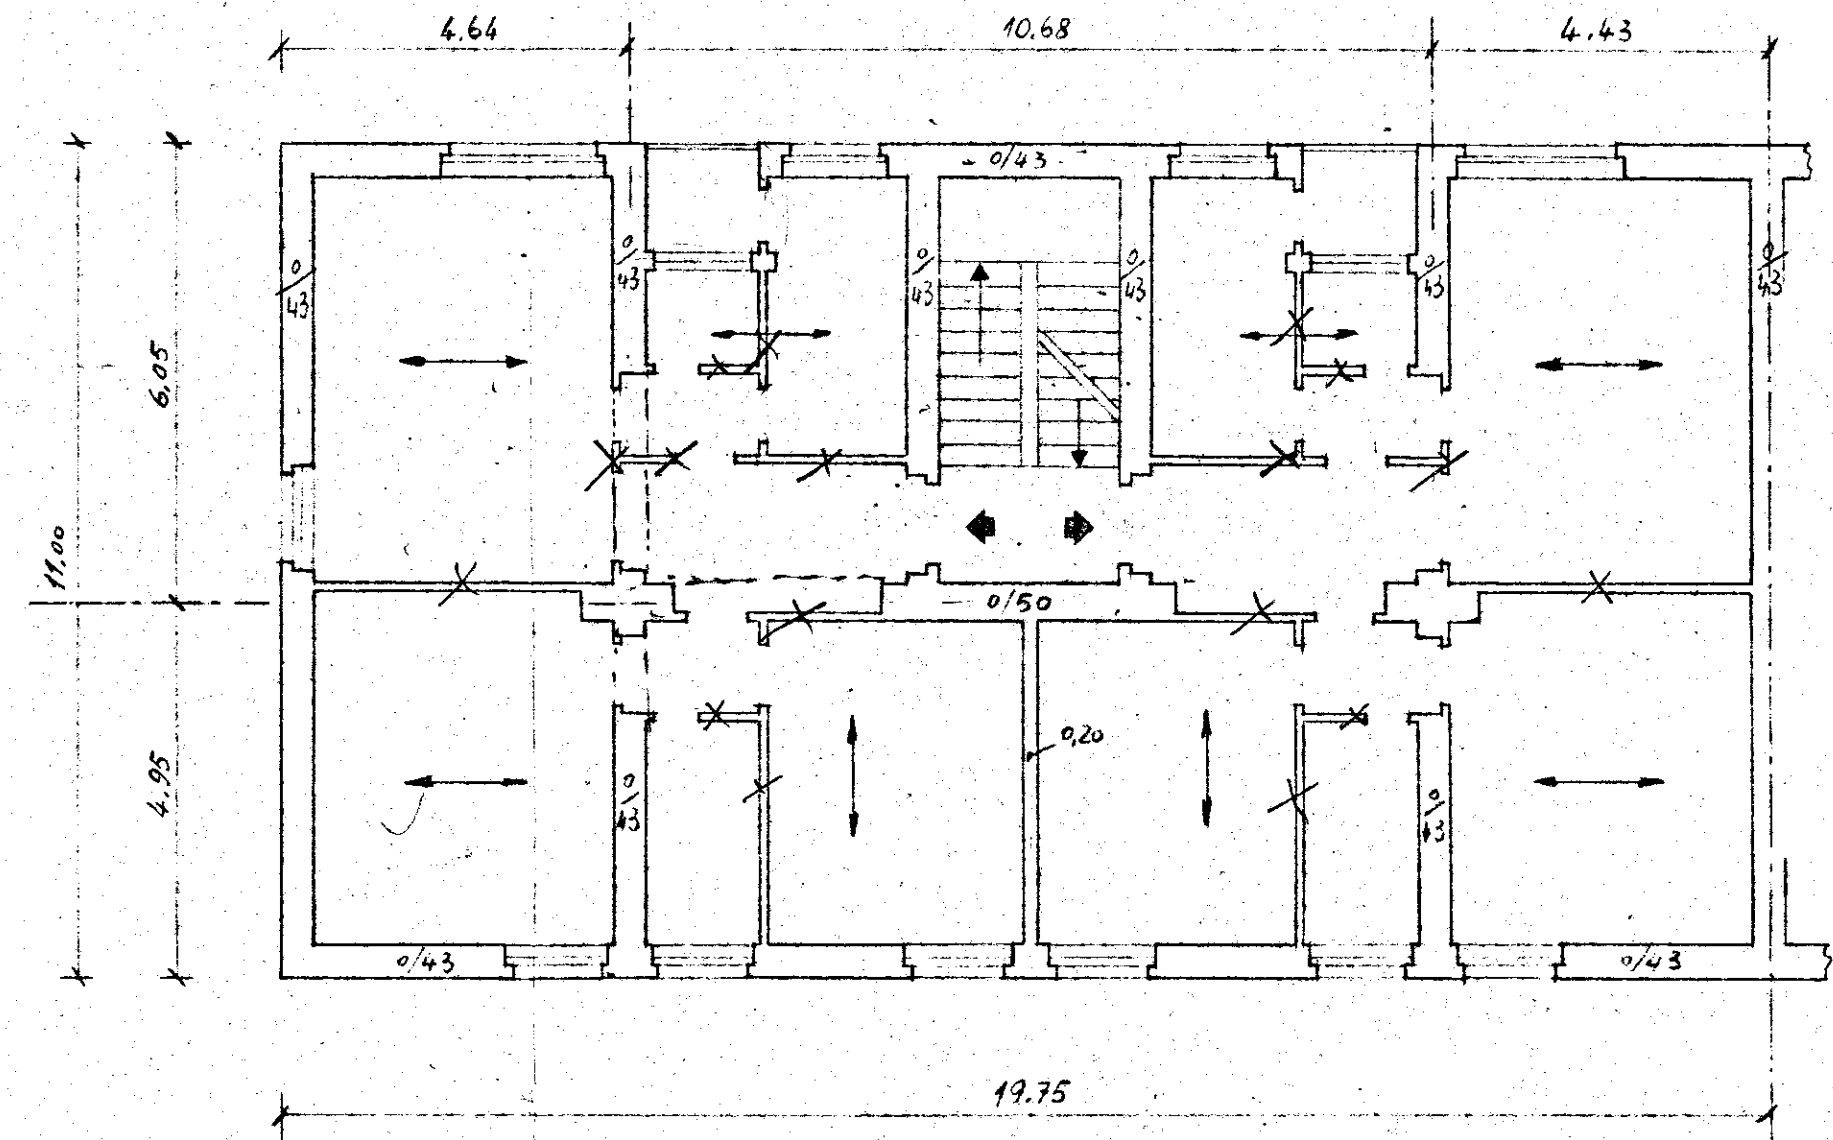

1:100

ELEMENTO FABBRICATO C