


ISTITUTO AUTONOMO CASE POPOLARI
 PER LA PROVINCIA DI BANISI
 COSTRUZIONE DI CASE POPOLARI IN OSTUNI
 DI CUI ALLA LEDE 4-11-1963 NR 7460
 PIANA PIANO TIPO SCALA 1:50

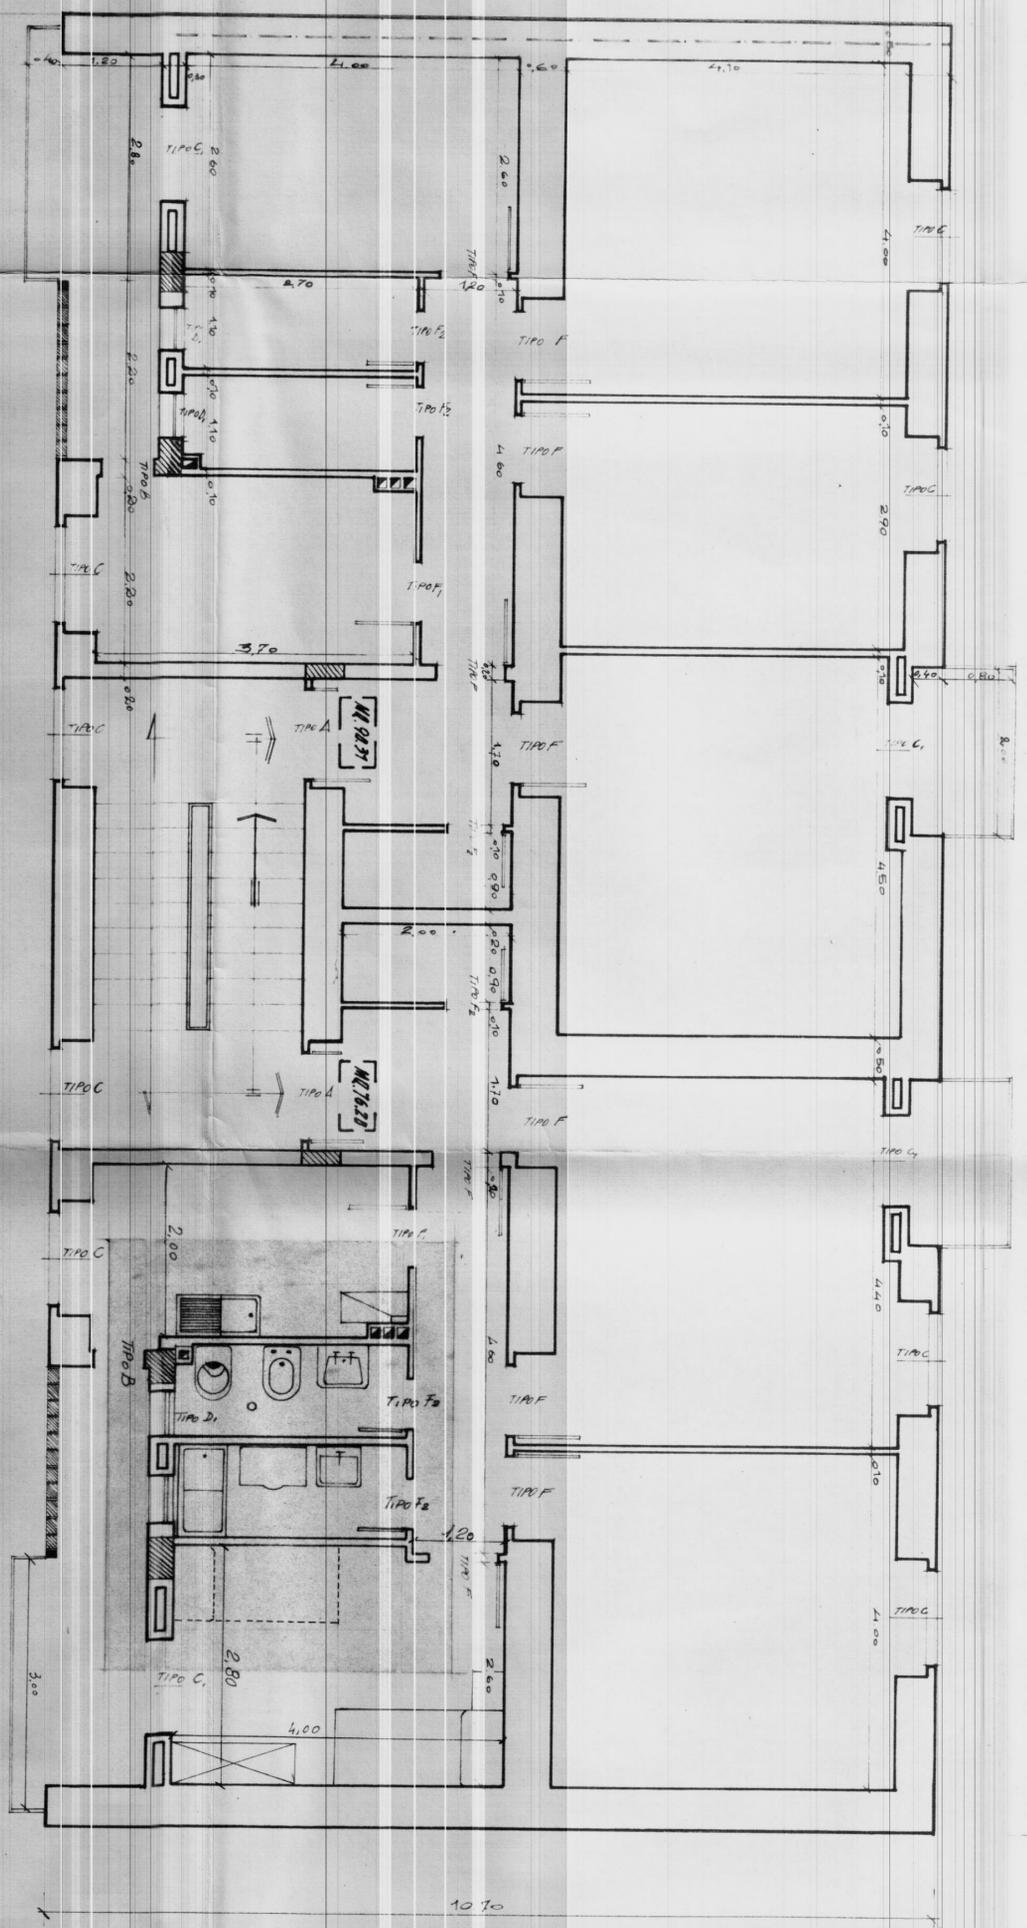

21.60

21.60

10.70