CASE POPOLARI IN OSTUNI - LOTTO 16ª -

SCALA 1:100 8/5/1958
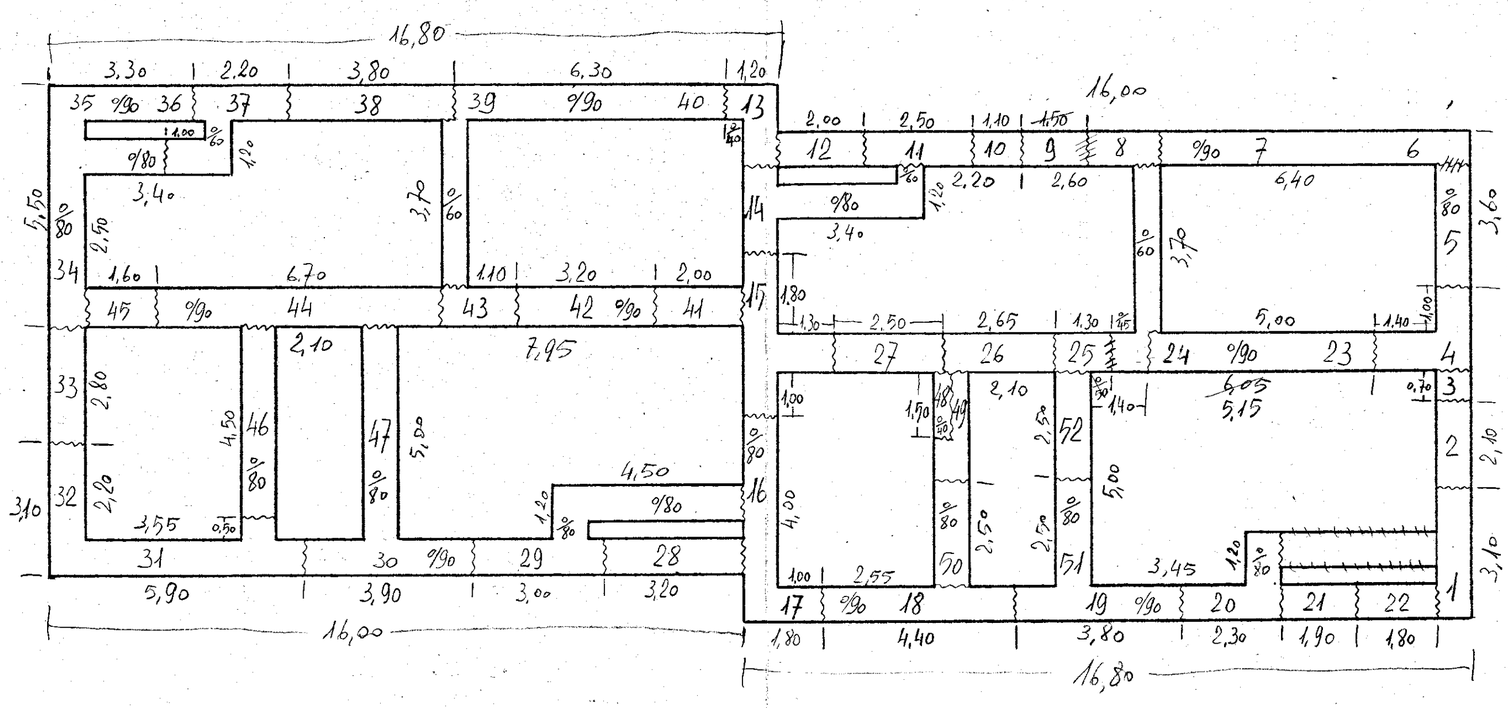
SCAVO DI
Pianta Fondazione