

I.A.C.P.

BRINDISI-

INTERVENTO N°
D.M. 7-11-1968
M° 10914

LEGGI 30-12-1960
N° 1676

PROGETTO ESECUTIVO PER LA
COSTRUZIONE DI N° 19 ALLOGGI PER
AGRICOLTORI IN BRINDISI (QUARTIERE "ARDA")

DATA AGG. N°
AGG. AGG.

PIANTA DEL PIANO PRIMO

RAPP.
1:50


PROGETTO

DIREZ. LAVORI

STRUTTE E CALCOLO

DISSEGNO

CONTR.

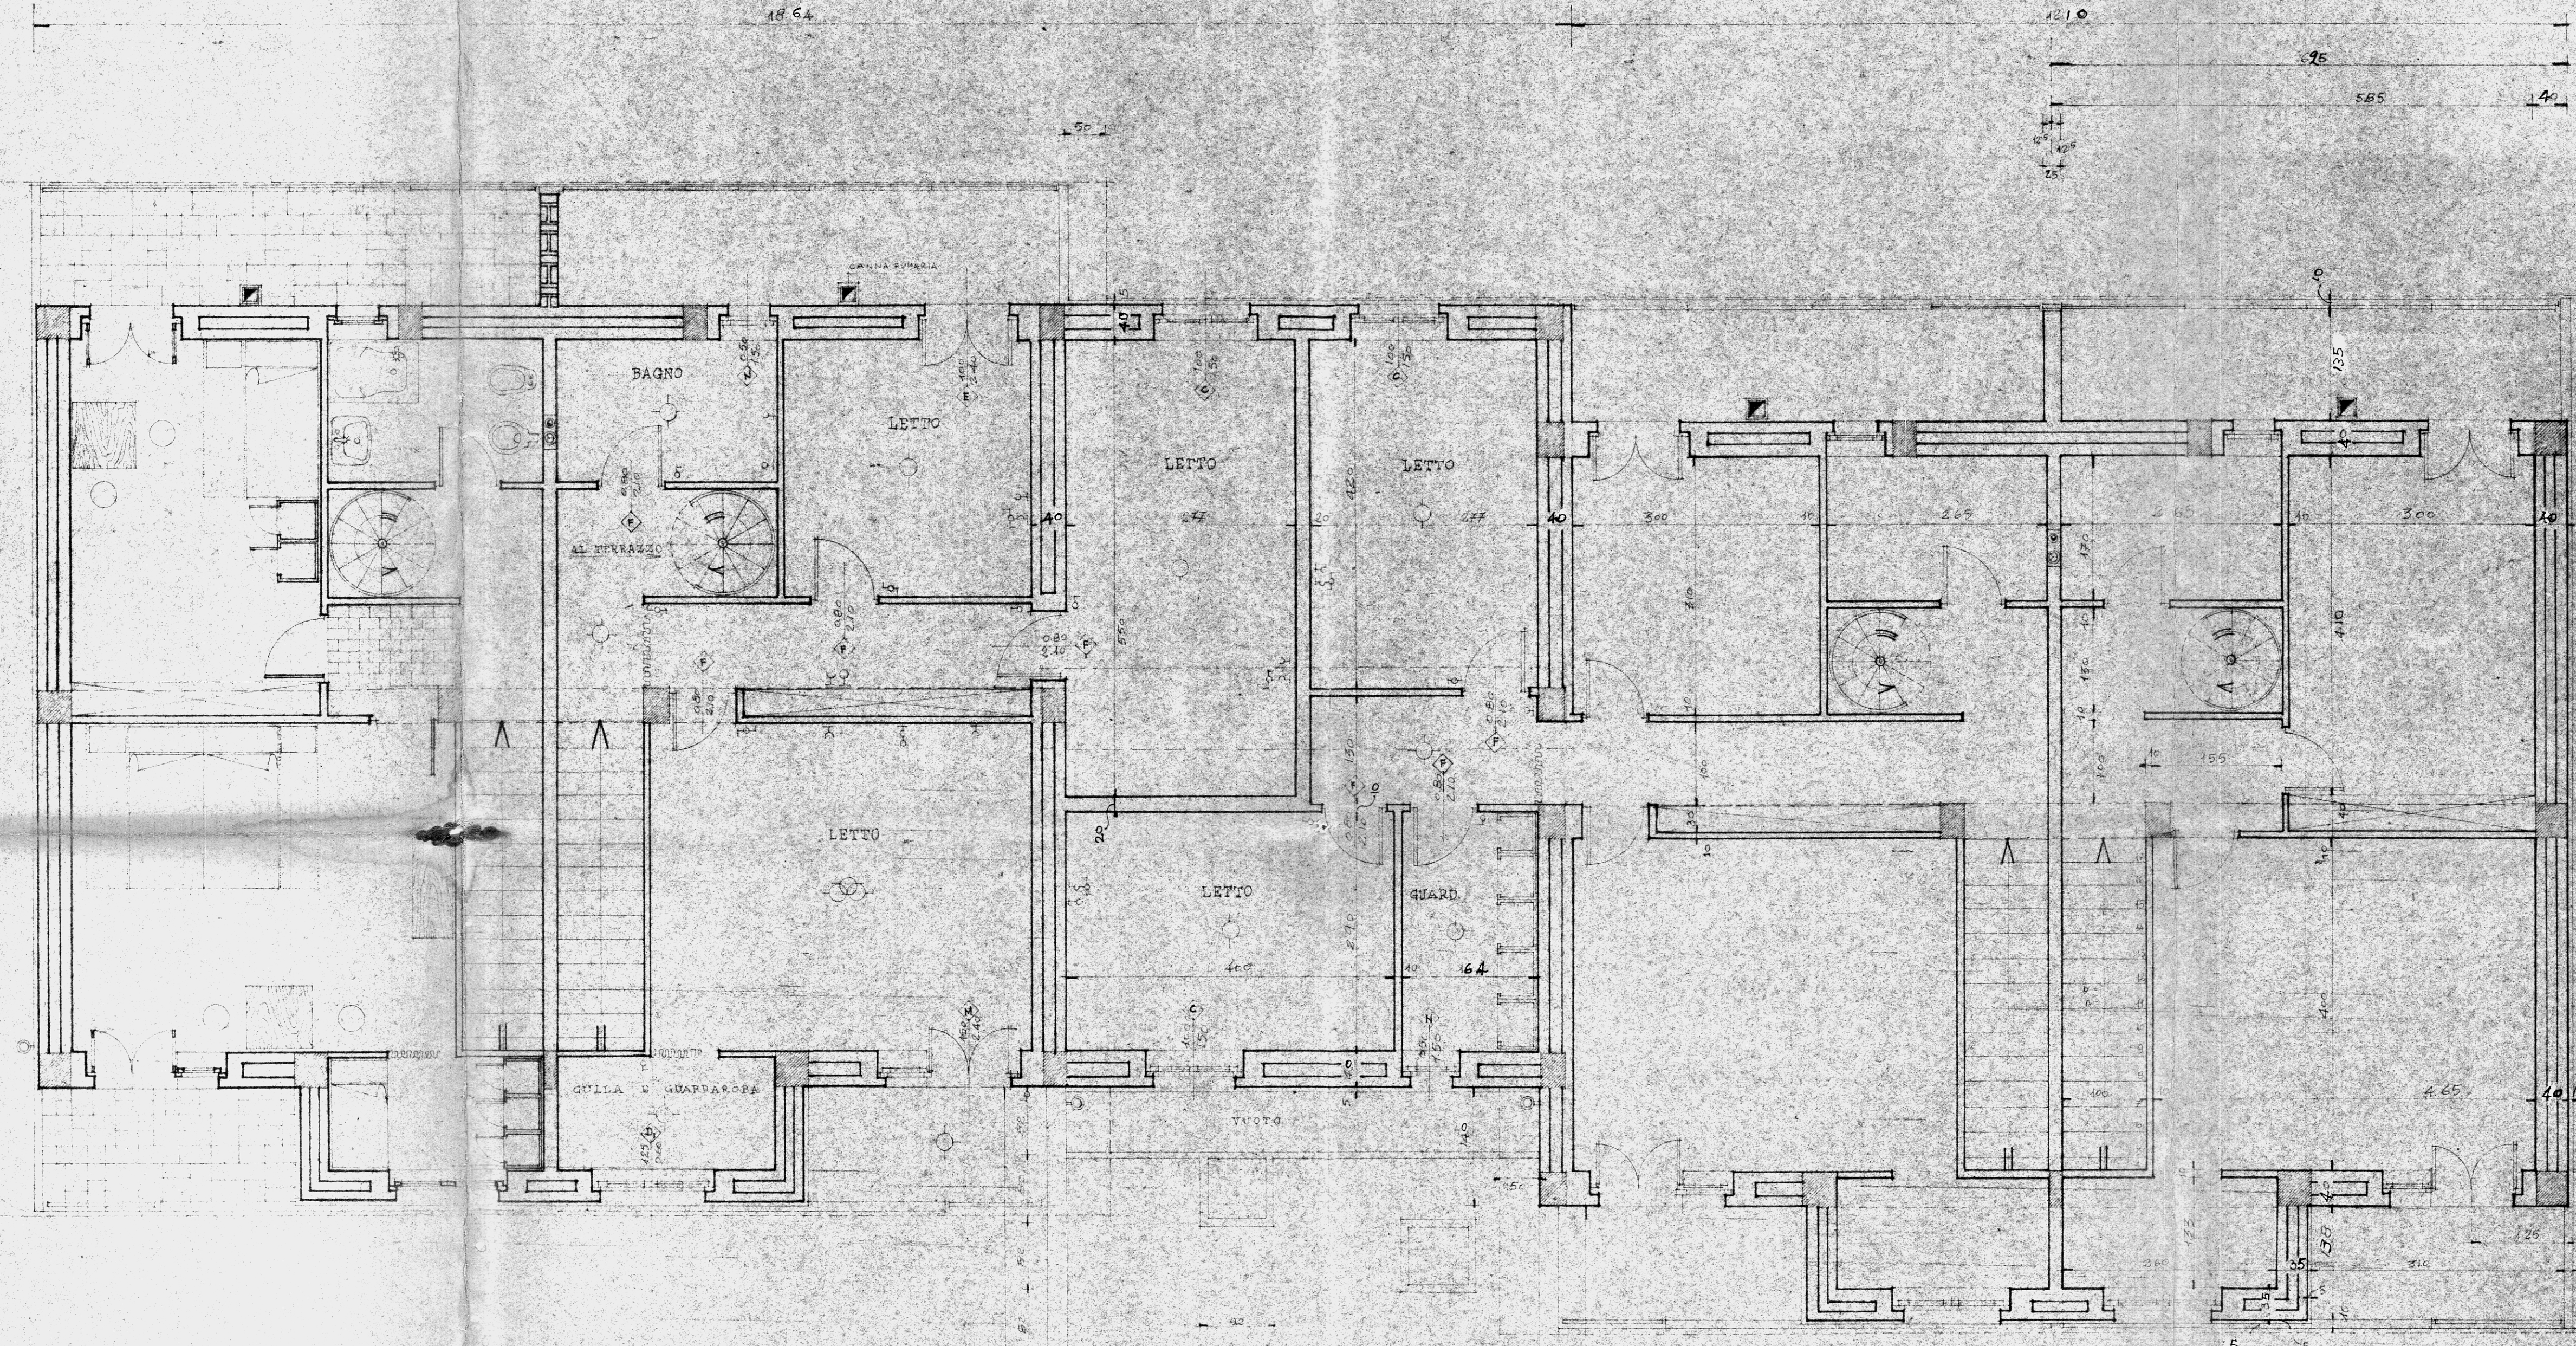

TIPO 4

DENOMIN.	DIMENS.	SUP.
FRANZO SOTT.	4.00 x 4.75	19.00
W.C. SERVIZIO	1.25 x 1.20	1.50
DISIMPEGNO	0.90 x 1.20	1.08
PLURIMIO		12.98
CUCININO	1.60 x 2.50	4.00
SUP. mq.		38.16
LETTO 1	4.05 x 4.00	16.20
GUARDAROBIA	1.35 x 2.40	3.24
LETTO 2	3.00 x 3.40	10.20
DISIMP. LETTI		1.97
BAGNO	2.65 x 1.70	4.50
DISIMP. SCALA		1.20
SUP. mq.		42.02
SUP. TOTALE mq.		80.00

TIPO 6

DENOMIN.	DIMENS.	SUP.
FRANZO SOTT.	4.00 x 4.75	19.00
W.C. SERVIZIO	1.25 x 1.20	1.50
DISIMPEGNO	0.90 x 1.20	1.08
PLURIMIO		12.98
CUCININO	1.60 x 2.50	4.00
SUP. mq.		38.16
LETTO 1	4.05 x 4.00	16.20
GUARDAROBIA	1.35 x 2.40	3.24
LETTO 2	3.00 x 3.40	10.20
LETTO 3	2.71 x 3.50	9.48
DISIMP. LETTI		5.19
DISIMP. SCALA		1.20
BAGNO	2.65 x 1.70	4.50
SUP. mq.		56.27
SUP. TOTALE mq.		94.43

TIPO 8

DENOMIN.	DIMENS.	SUP.
FRANZO SOTT.	4.00 x 4.75	19.00
W.C. SERVIZIO	1.25 x 1.20	1.50
DISIMPEGNO	0.90 x 1.20	1.08
PLURIMIO		12.98
CUCININO	1.60 x 2.50	4.00
SUP. mq.		38.16
LETTO 1	4.05 x 4.00	16.20
GUARDAROBIA	1.35 x 2.40	3.24
LETTO 2	3.00 x 3.40	10.20
LETTO 3	4.00 x 3.47	13.83
LETTO 4	4.00 x 2.90	11.60
RIPOSTIGLIO	1.64 x 2.40	3.93
DISIMP. LETTI		8.68
DISIMP. SCALA		1.20
BAGNO		3.80
SUP. mq.		78.60
SUP. TOTALE mq.		110.76

OPERATURA STAGIO TIGOLI

