


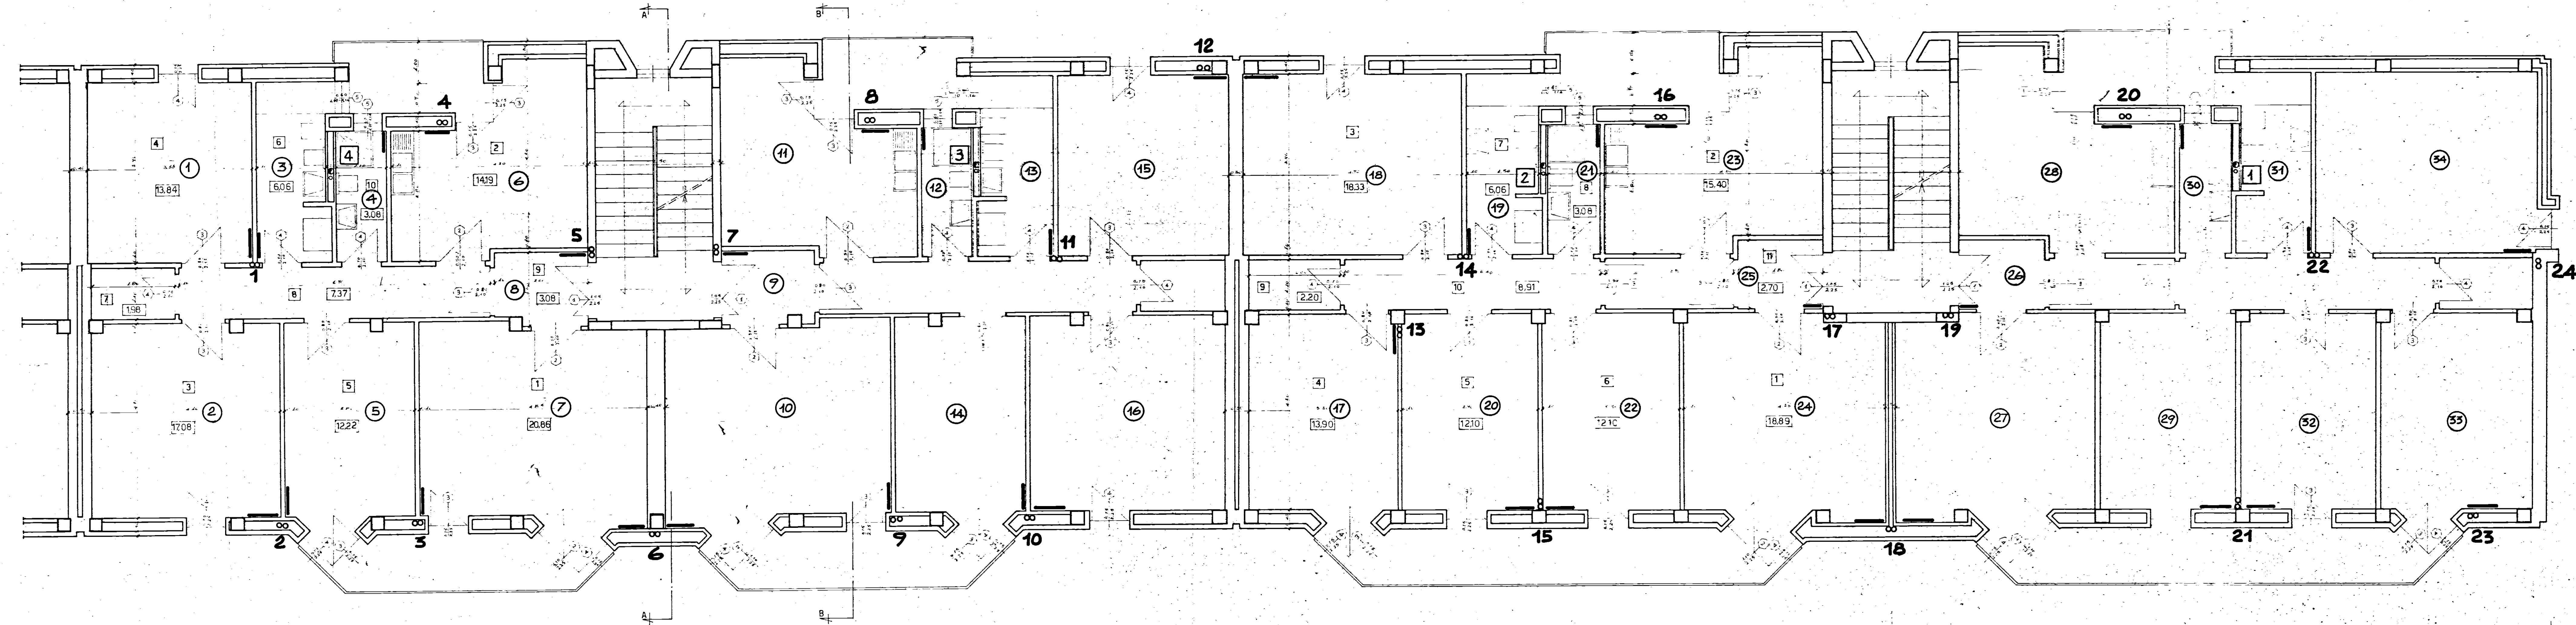

Alloggi tipo "C"

1 - Soggiorno	1	m ^q	20,86
2 - Cucina	2	"	14,19
3 - Camera letto matrimoniale	3	"	17,08
4 - " " grande	4	"	13,84
5 - " " media	5	"	12,22
6 - Bagno	6	"	6,06
7 - Ingresso disimpegni ed incrementi		"	15,51
Totale		m^q	99,76

Alloggi tipo "D"

1 - Soggiorno	1	m ^q	18,89
2 - Cucina	2	"	15,40
3 - Camera letto matrimoniale	3	"	18,33
4 - " " grande	4	"	13,90
5 - " " media	5	"	12,10
6 - Bagno	6	"	12,10
7 - Bagno	7	"	6,06
8 - Ingresso disimpegni ed incrementi		"	16,89
Totale		m^q	113,67

LEGENDA

- RADIATORI
- ∞ COLONNE ALIMENTAZIONE RADIATORI
- COLONNE DI SCARICO
- COLONNE ALIMENTAZIONE ACQUE
- 1 NUMERO COLONNE RADIATORI
- NUMERO COLONNE IMPIANTO IDRICO-SANITARIO
- CIRCUITO ALIMENTAZIONE COLONNE RADIATORI
- CIRCUITO ALIMENTAZIONE COLONNE ACQUE

GESTIONE CASE LAVORATORI (legge 14-2-963)		intervento N° 567		stazione appaltante i.a.c.p.	
QUARTIERE "S ELIA" BRINDISI Edilizia sovvenzionata				4A	
Edificio tipo 2° in linea Alloggi tipo C, n° 6 - D, n° 6 Rif. Planim. 2c-3d Pianta - Piano tipo (RISCALDAMENTO IDRICO-SANITARIO) Rapp. 1: 50				disegno	
Dr. Ing. LUIGI CERVELLERA	EDILIZIA			note	
Dr. Ing. UGO LONGOCE	EDILIZIA				
Dr. Ing. ELIO ROMANAZZI	STRUTTURE				
Dr. Ing. FAUSTO FALIVA	IMPIANTI				
Dr. Ing. MARIO ZENONI	PROGRAMMAZIONE				
I.A.C.P.	DIREZIONE LAVORI				

5 Bb
P.T.