


IL COORDINATORE
DEI SERVIZI NUOVE COSTRUZIONI
(Dott. Arch. Pietro ORESTA)

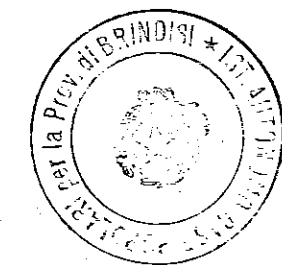

IL PRESIDENTE
(Michele Nardis)

Michele Nardis

istituto autonomo case popolari

— brindisi —

legge 5-8-1978 n. 457 III° biennio 1982-83 COMPLET.
programma intervento n. 009-106-1
codice 3167400901

progetto per la costruzione di alloggi
popolari in LATIANO

lotto 8 PARZ. comparto 2° piano di zona 187


alloggi n. 30 da mq. 88

SEZIONI

tav. **6b**


ufficio
progettazione
i. a. c. p.
brindisi

scala 1:100

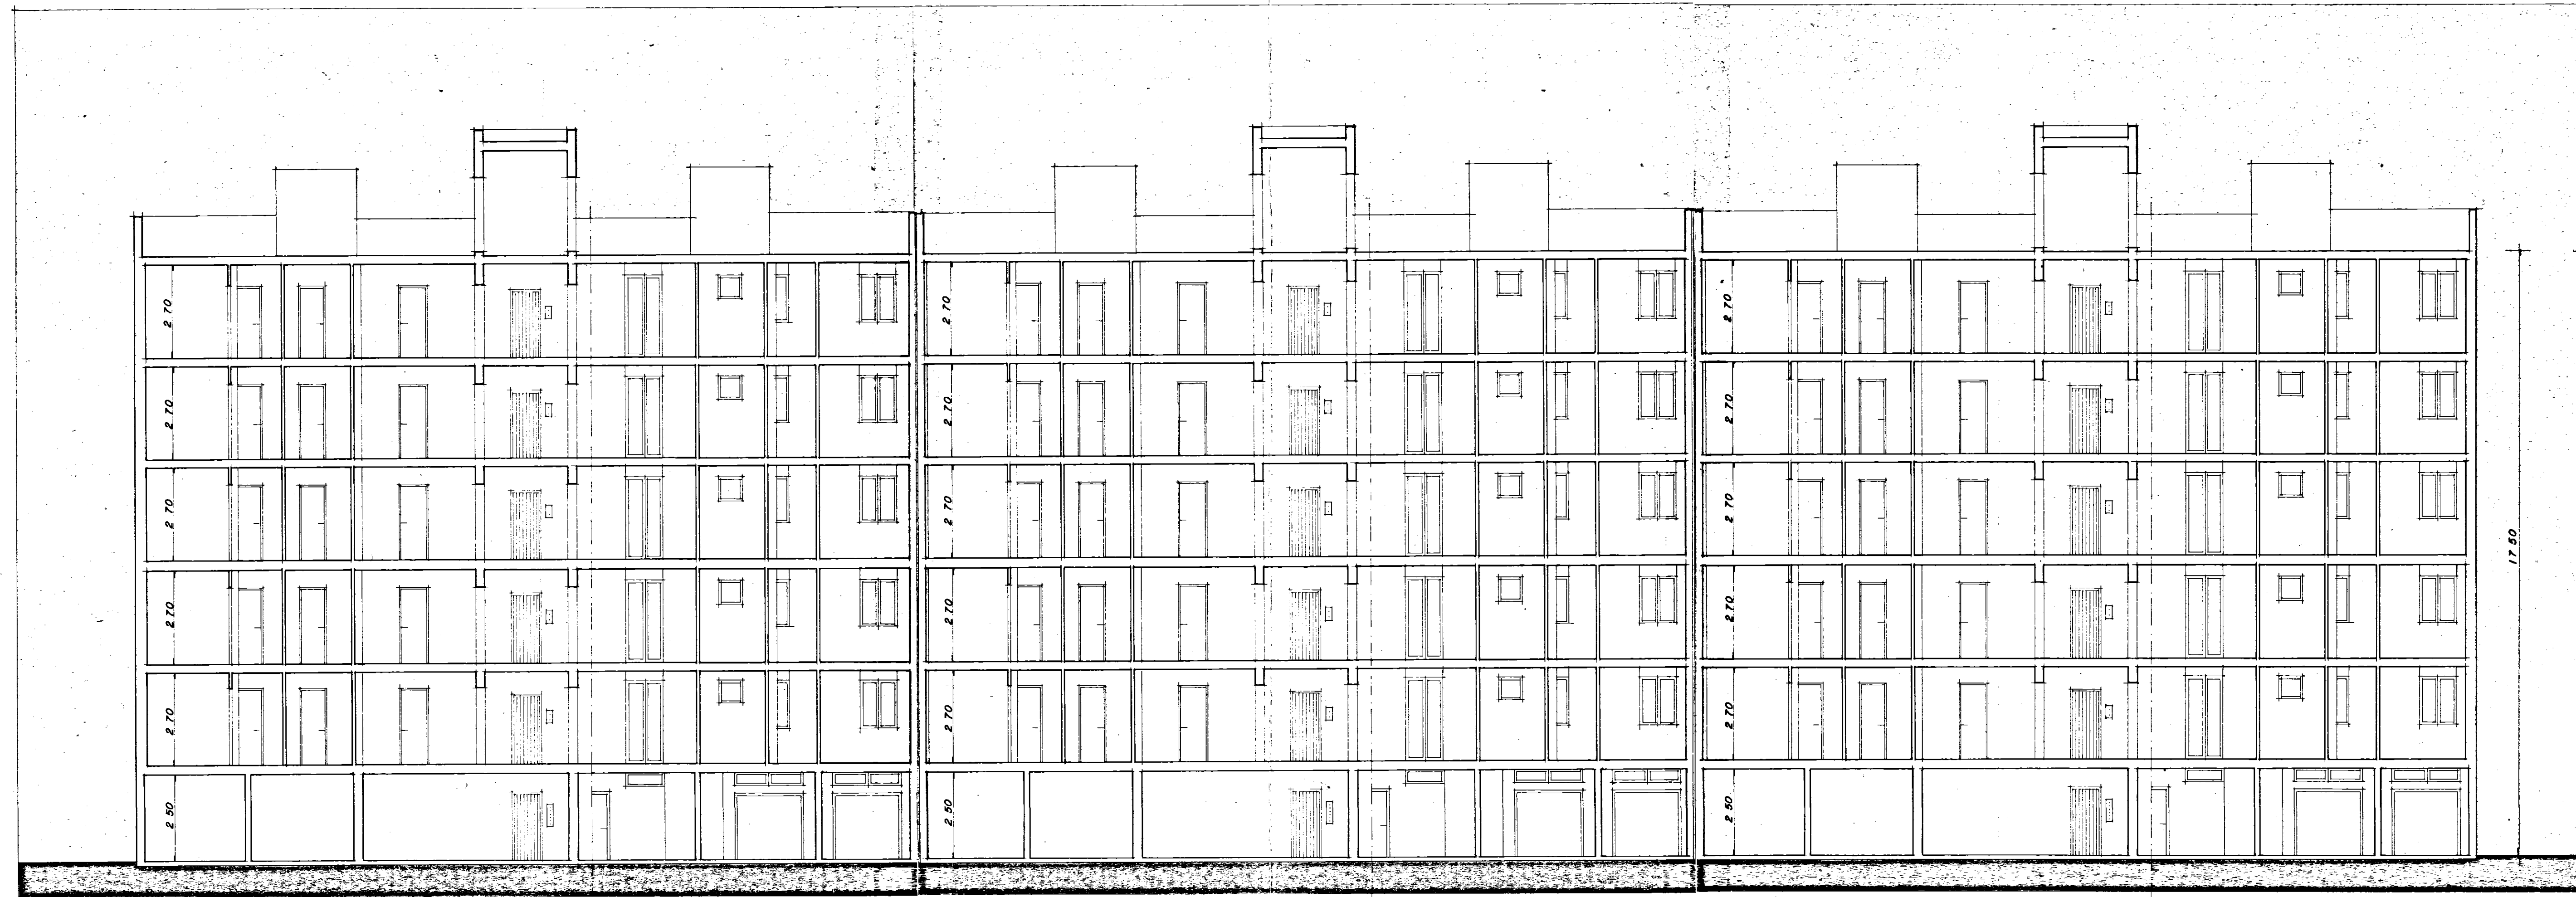

SEZIONE X-X

QUOTA DI ARRIVO PER LA VALUTAZIONE
DELLE OPERE A MISURA

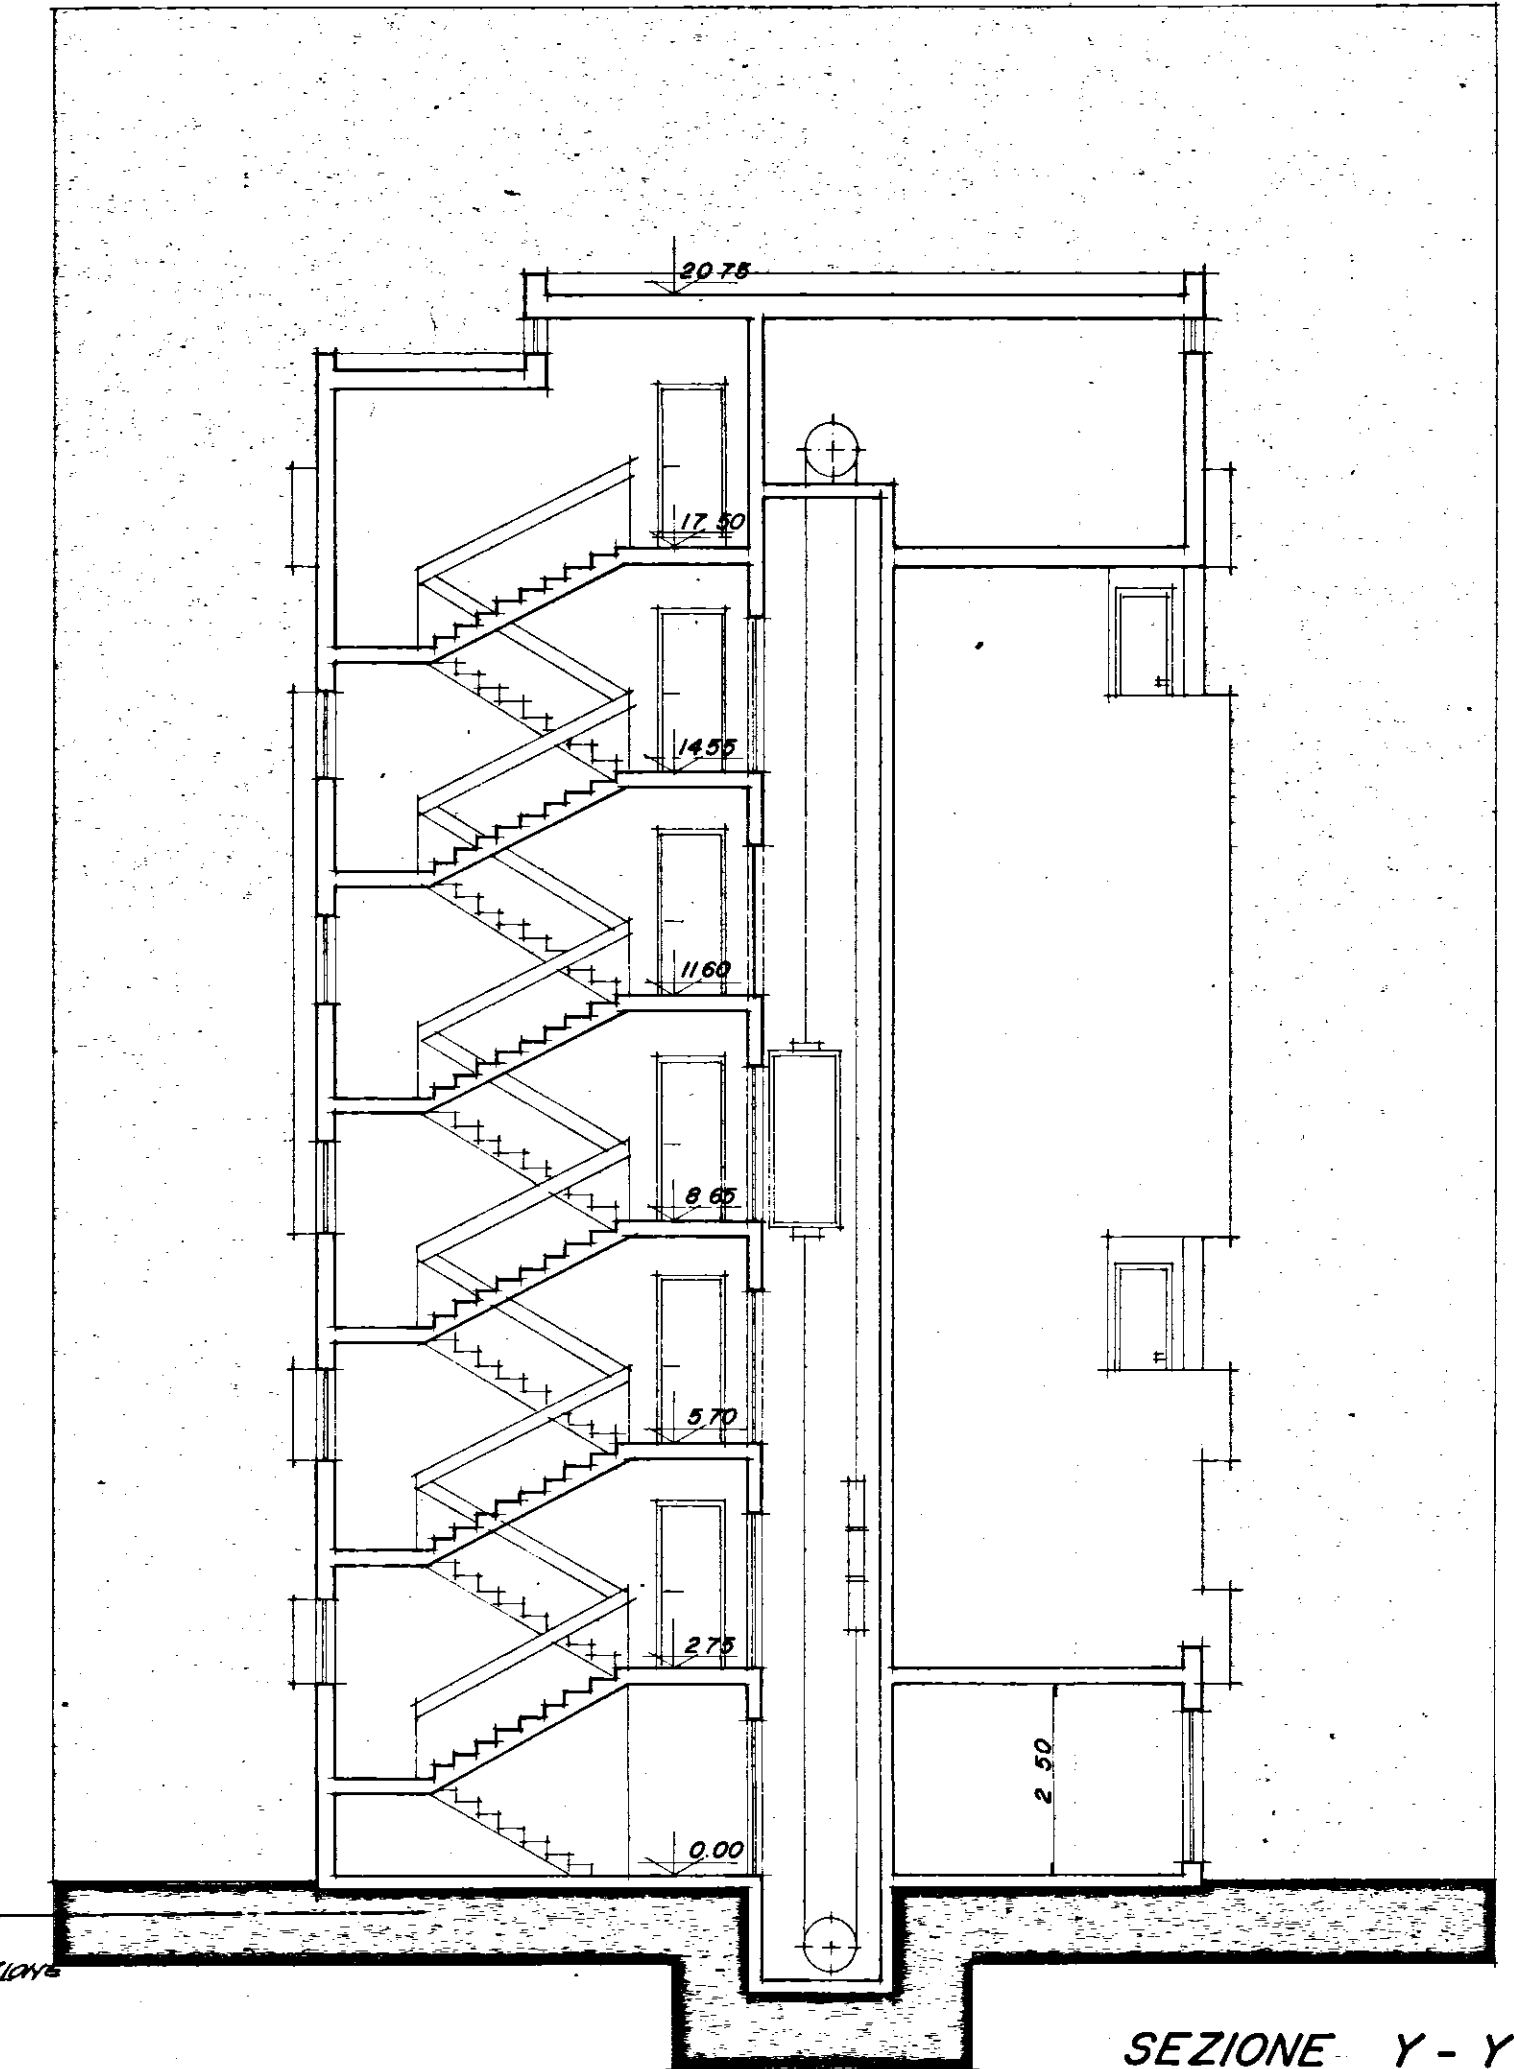

SEZIONE Y-Y