


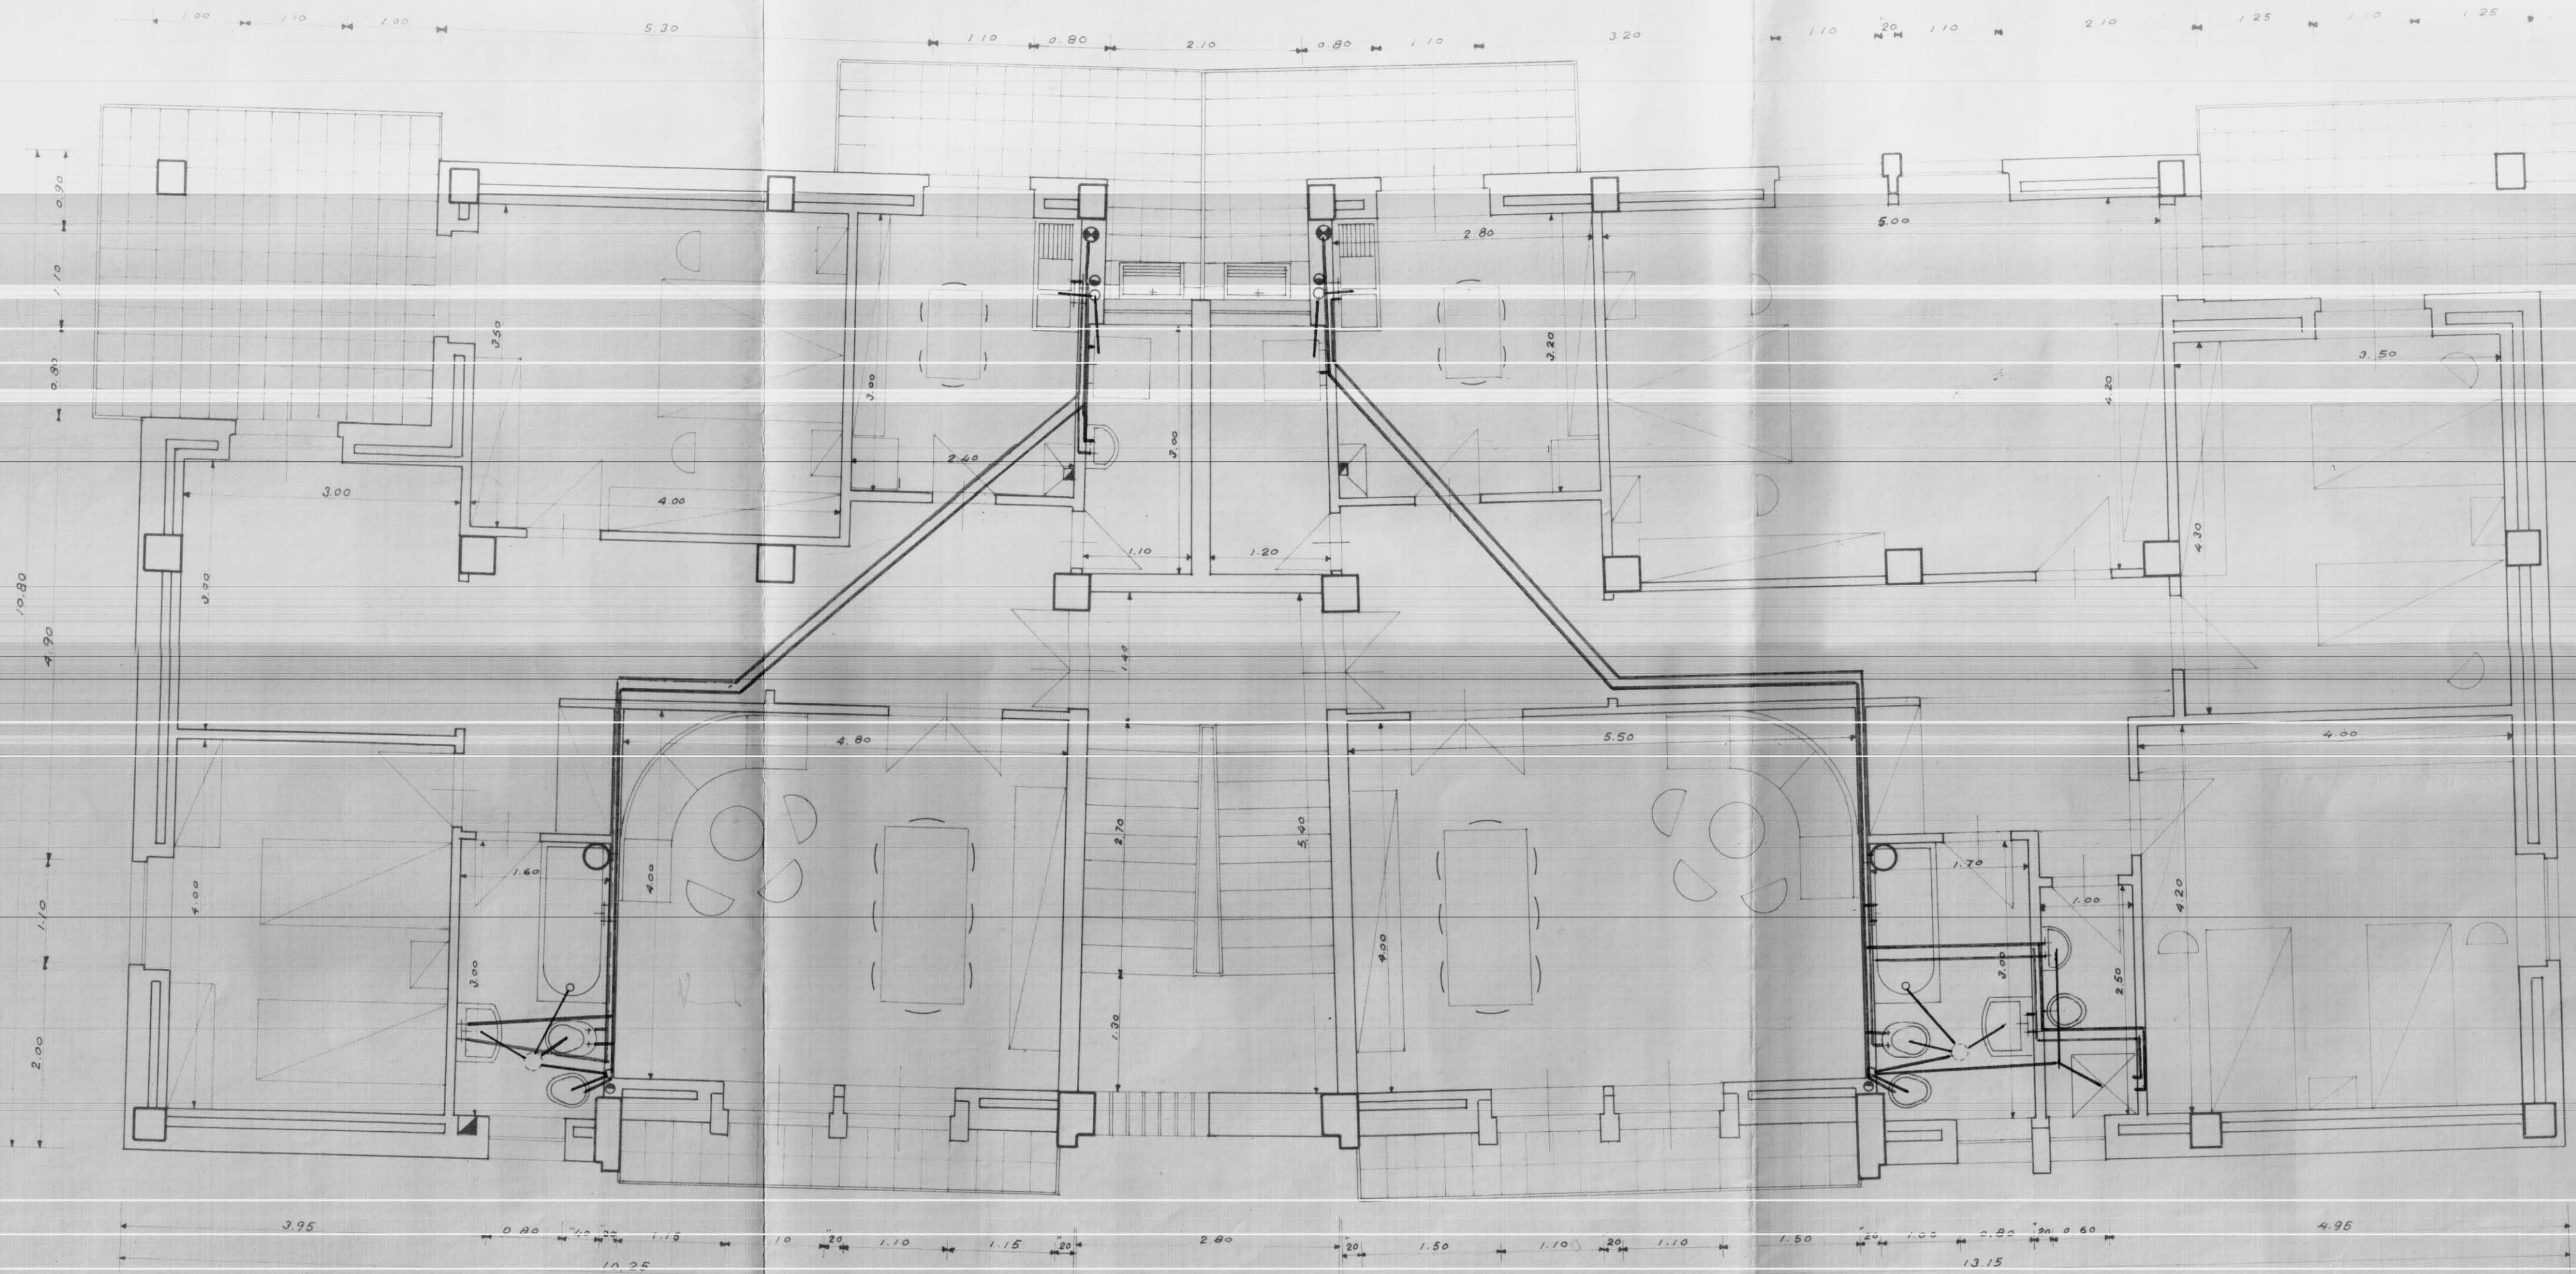

LEGGENDA RETE IDRICA E FOGNANTE:

- Acqua fredda in tubo zincato
- - - " calda " " "
- Rete fogna in piombo ϕ 40 e 50 m/m
- Colonna montante fogna in ghisa
- " per aereazione in plastica
- Cassetta sifonica
- ⊗ Contatore acqua
- Scaldabagno

COOP. EDILIZIA
"LA CASA"
FASANO DI PUGLIA
IL PRESIDENTE
Donato Di Donato
nonato ni carolo

COOPERATIVA EDILIZIA "LA CASA,"		FINANZIAMENTO GesCal (Legge 14-2-1963 n° 60)	STAZIONE APPALTANTE Cooperativa "LACASA,"	
PALAZZINA CON N° 6 ALLOGGI (TIPO B-D) ECONOMICI IN FASANO.			data: 21 NOV. 1964 ogg.	ogg. 8
PIANTA PIANO RIALZATO - Rapp. 1.50			Archivio:	
Dott. Ing. GIOVANNI VALENTINI FASANO	PROGETTO	• <i>ing. C. Valenti</i>	Approvazioni:	
Dott. Ing. AUGUSTO ROMITA BARI	CALCOLO STRUTTURA IN C.A.		CEC. 10 DIC. 1965	
Dott. Ing. GIOVANNI SABATINO CISTERNINO	IMPIANTI		Controllo disegni:	
Dott. Ing. GIOVANNI VALENTINI FASANO	DIRETTORE DEI LAVORI	<i>ing. C. Valenti</i>	Visto:	