

INCIS SERVIZIO TECNICO
UFFICIO STUDI E PROGETTI
SEZIONE ARCHITETTURA

LEGGI DESTINAZIONE G.I.
 422/460 CITA' BRINDISI
 69/18 UBICAZIONE QUARTIERE S. ELIA

TAV. 01 LOTTO
 EDIFICIO LOCAZIONE - RISCATTO
 C.D.-A.B.

PLANIMETRIA (RAPP. 1:200)


REDATTO IN DATA 23 VII 1966
 AGGIORNATO IN DATA 5 XI 1969
 5 II 1970
 5-5-1972

REDATTO DA DOTT. ING. CASPARE SQUARILLI


DESIGNATO DA
 REVISIONATO DA
 IL PROGETTISTA

IL CAPO DELLA SEZIONE DI ARCHITETTURA
 (DR. ARCH. M. A. DIAMIO)

IL CAPO DELL'UFFICIO STUDI E PROGETTI
 (DOTT. ING. T. CHILLINO)

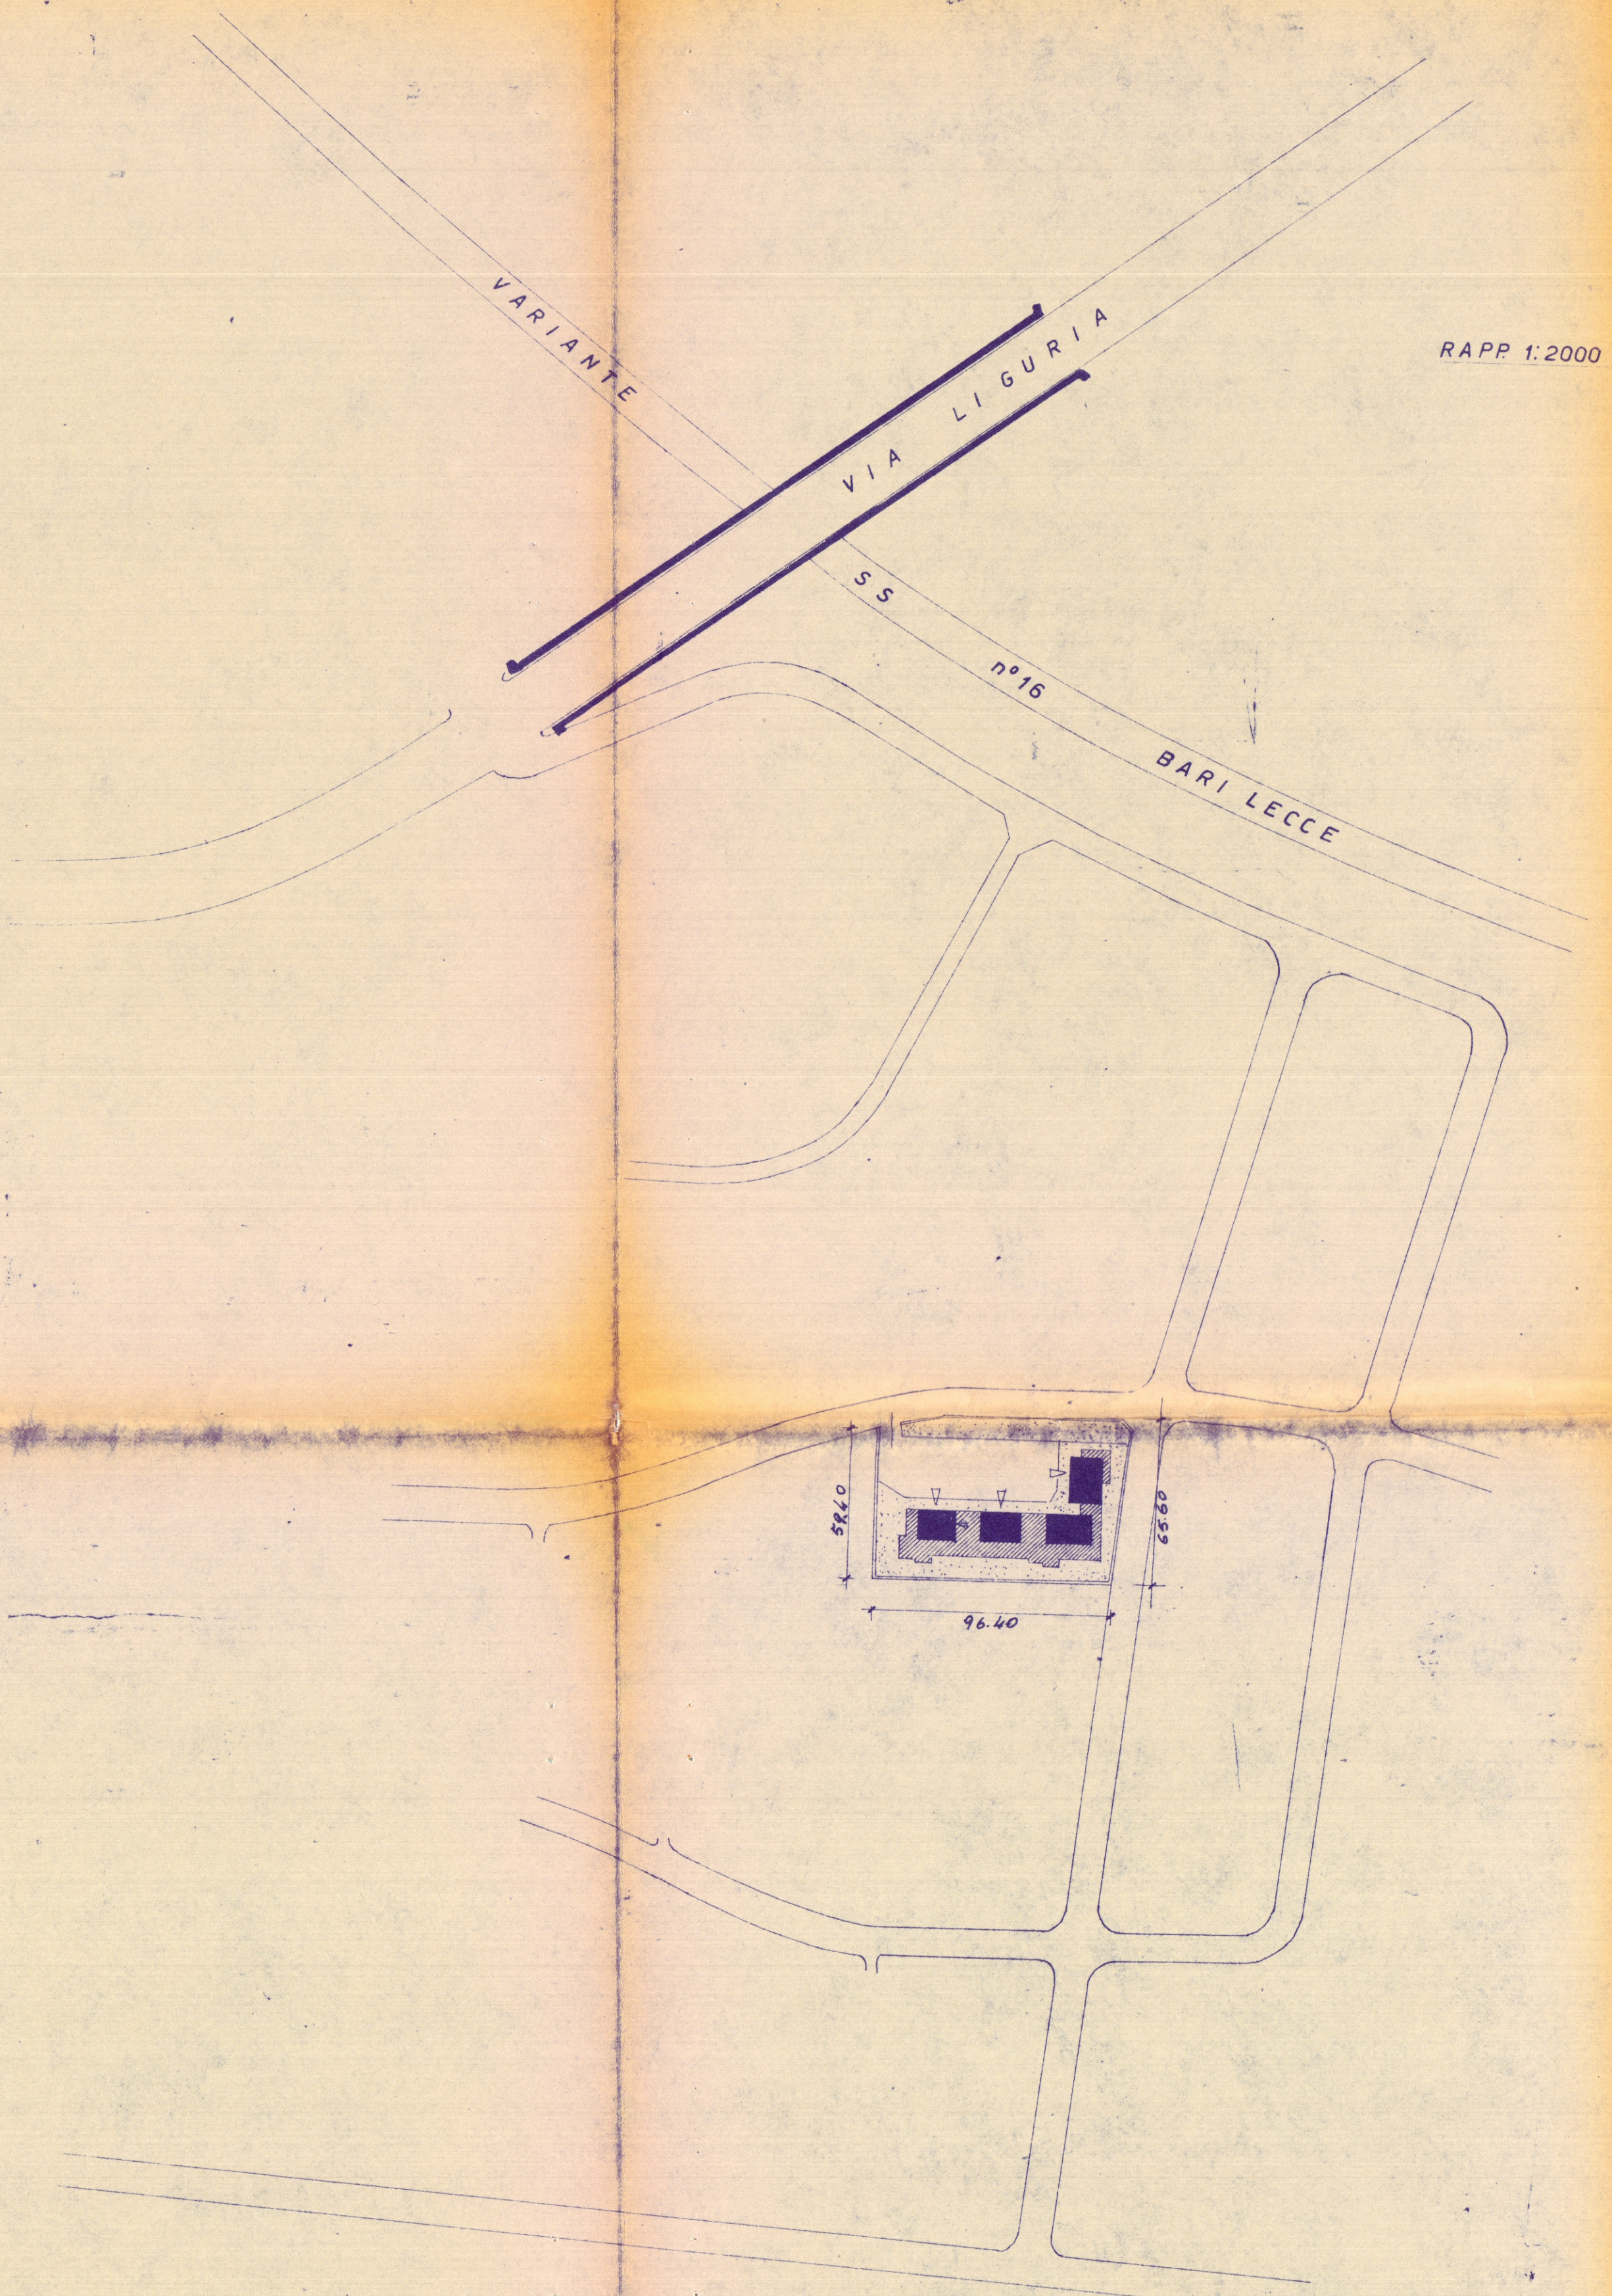

RAPP. 1:200

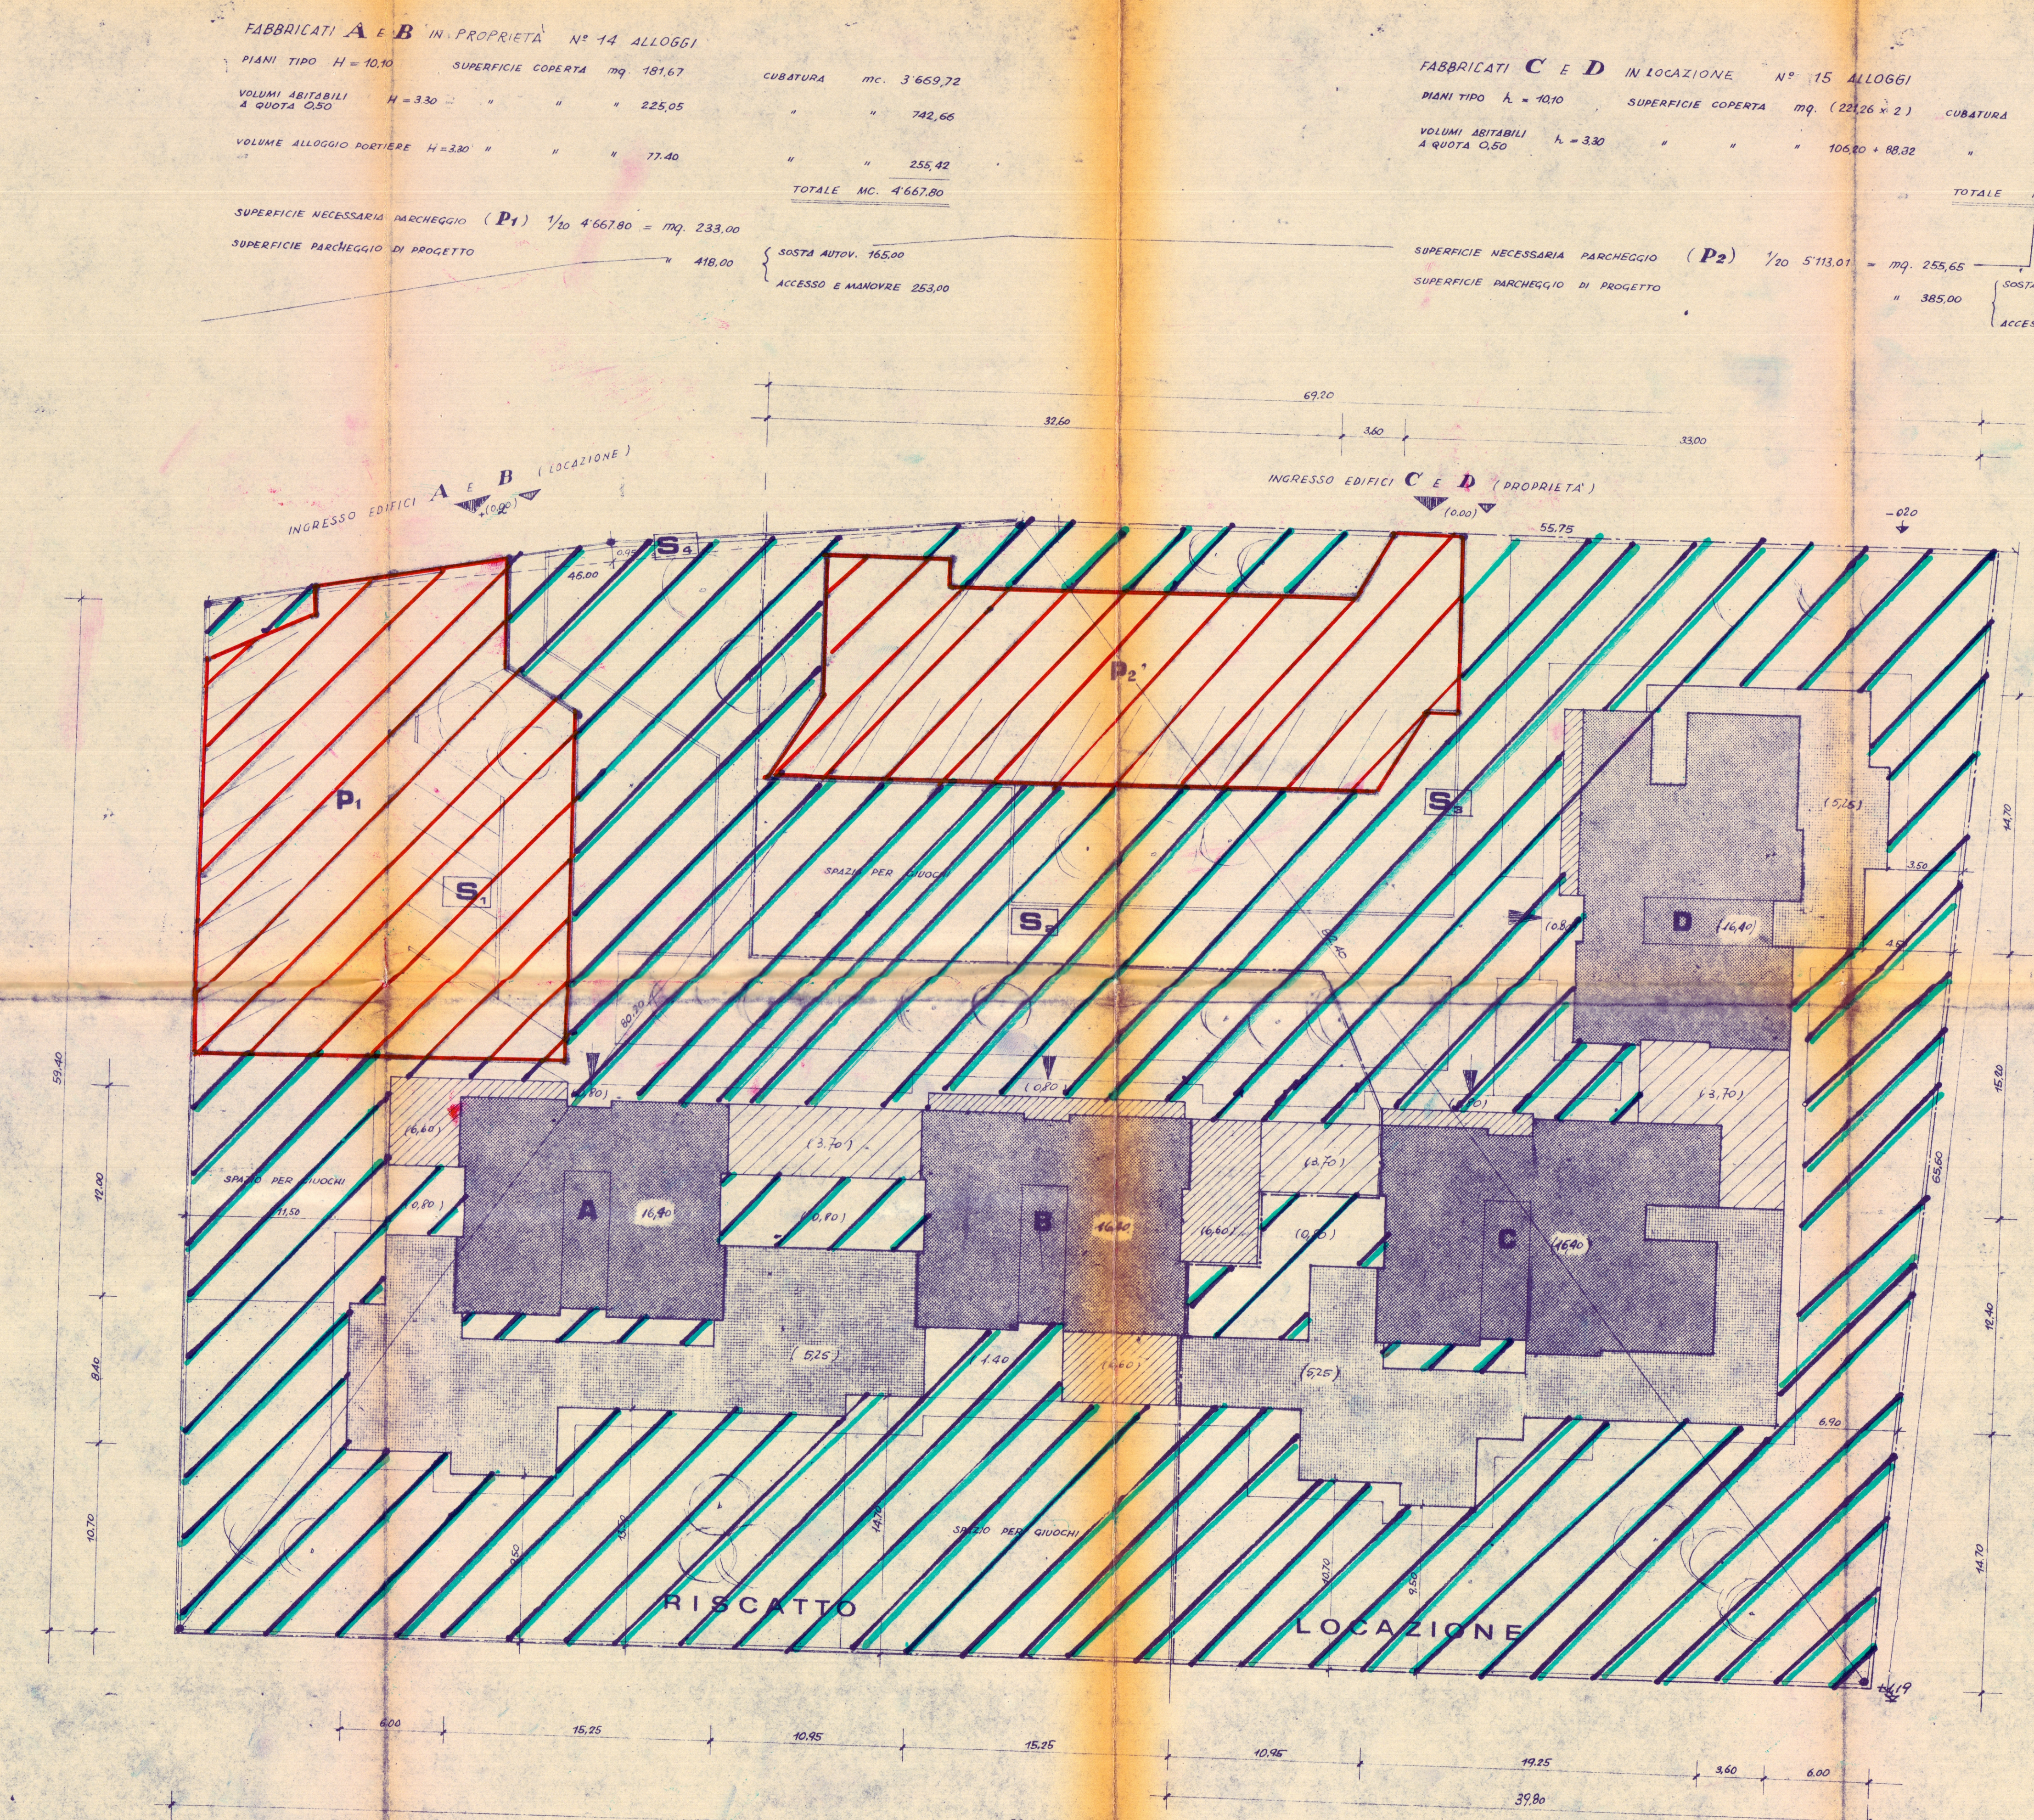

SUPERFICIE TOTALE DELL'AREA

S1	MQ. 1352
S2	" 3161
S3	" 1822
S4	" 22
TOTALE	MQ. 6357

SUPERF. LOTTO A DISPOSIZIONE DEI FABBR. A + B	mq. 3178
SUPERF. COPERTA FABBR. A + B	856
SUPERF. PARCHIEGGI	418.00
SUPERF. A VERDE	1904

SUPERF. LOTTO A DISPOSIZIONE DEI FABBR. C + D	mq. 3178
SUPERF. COPERTA FABBR. C + D	879
SUPERF. PARCHIEGGI	385.00
SUPERF. A VERDE	1914