




PROSPETTO

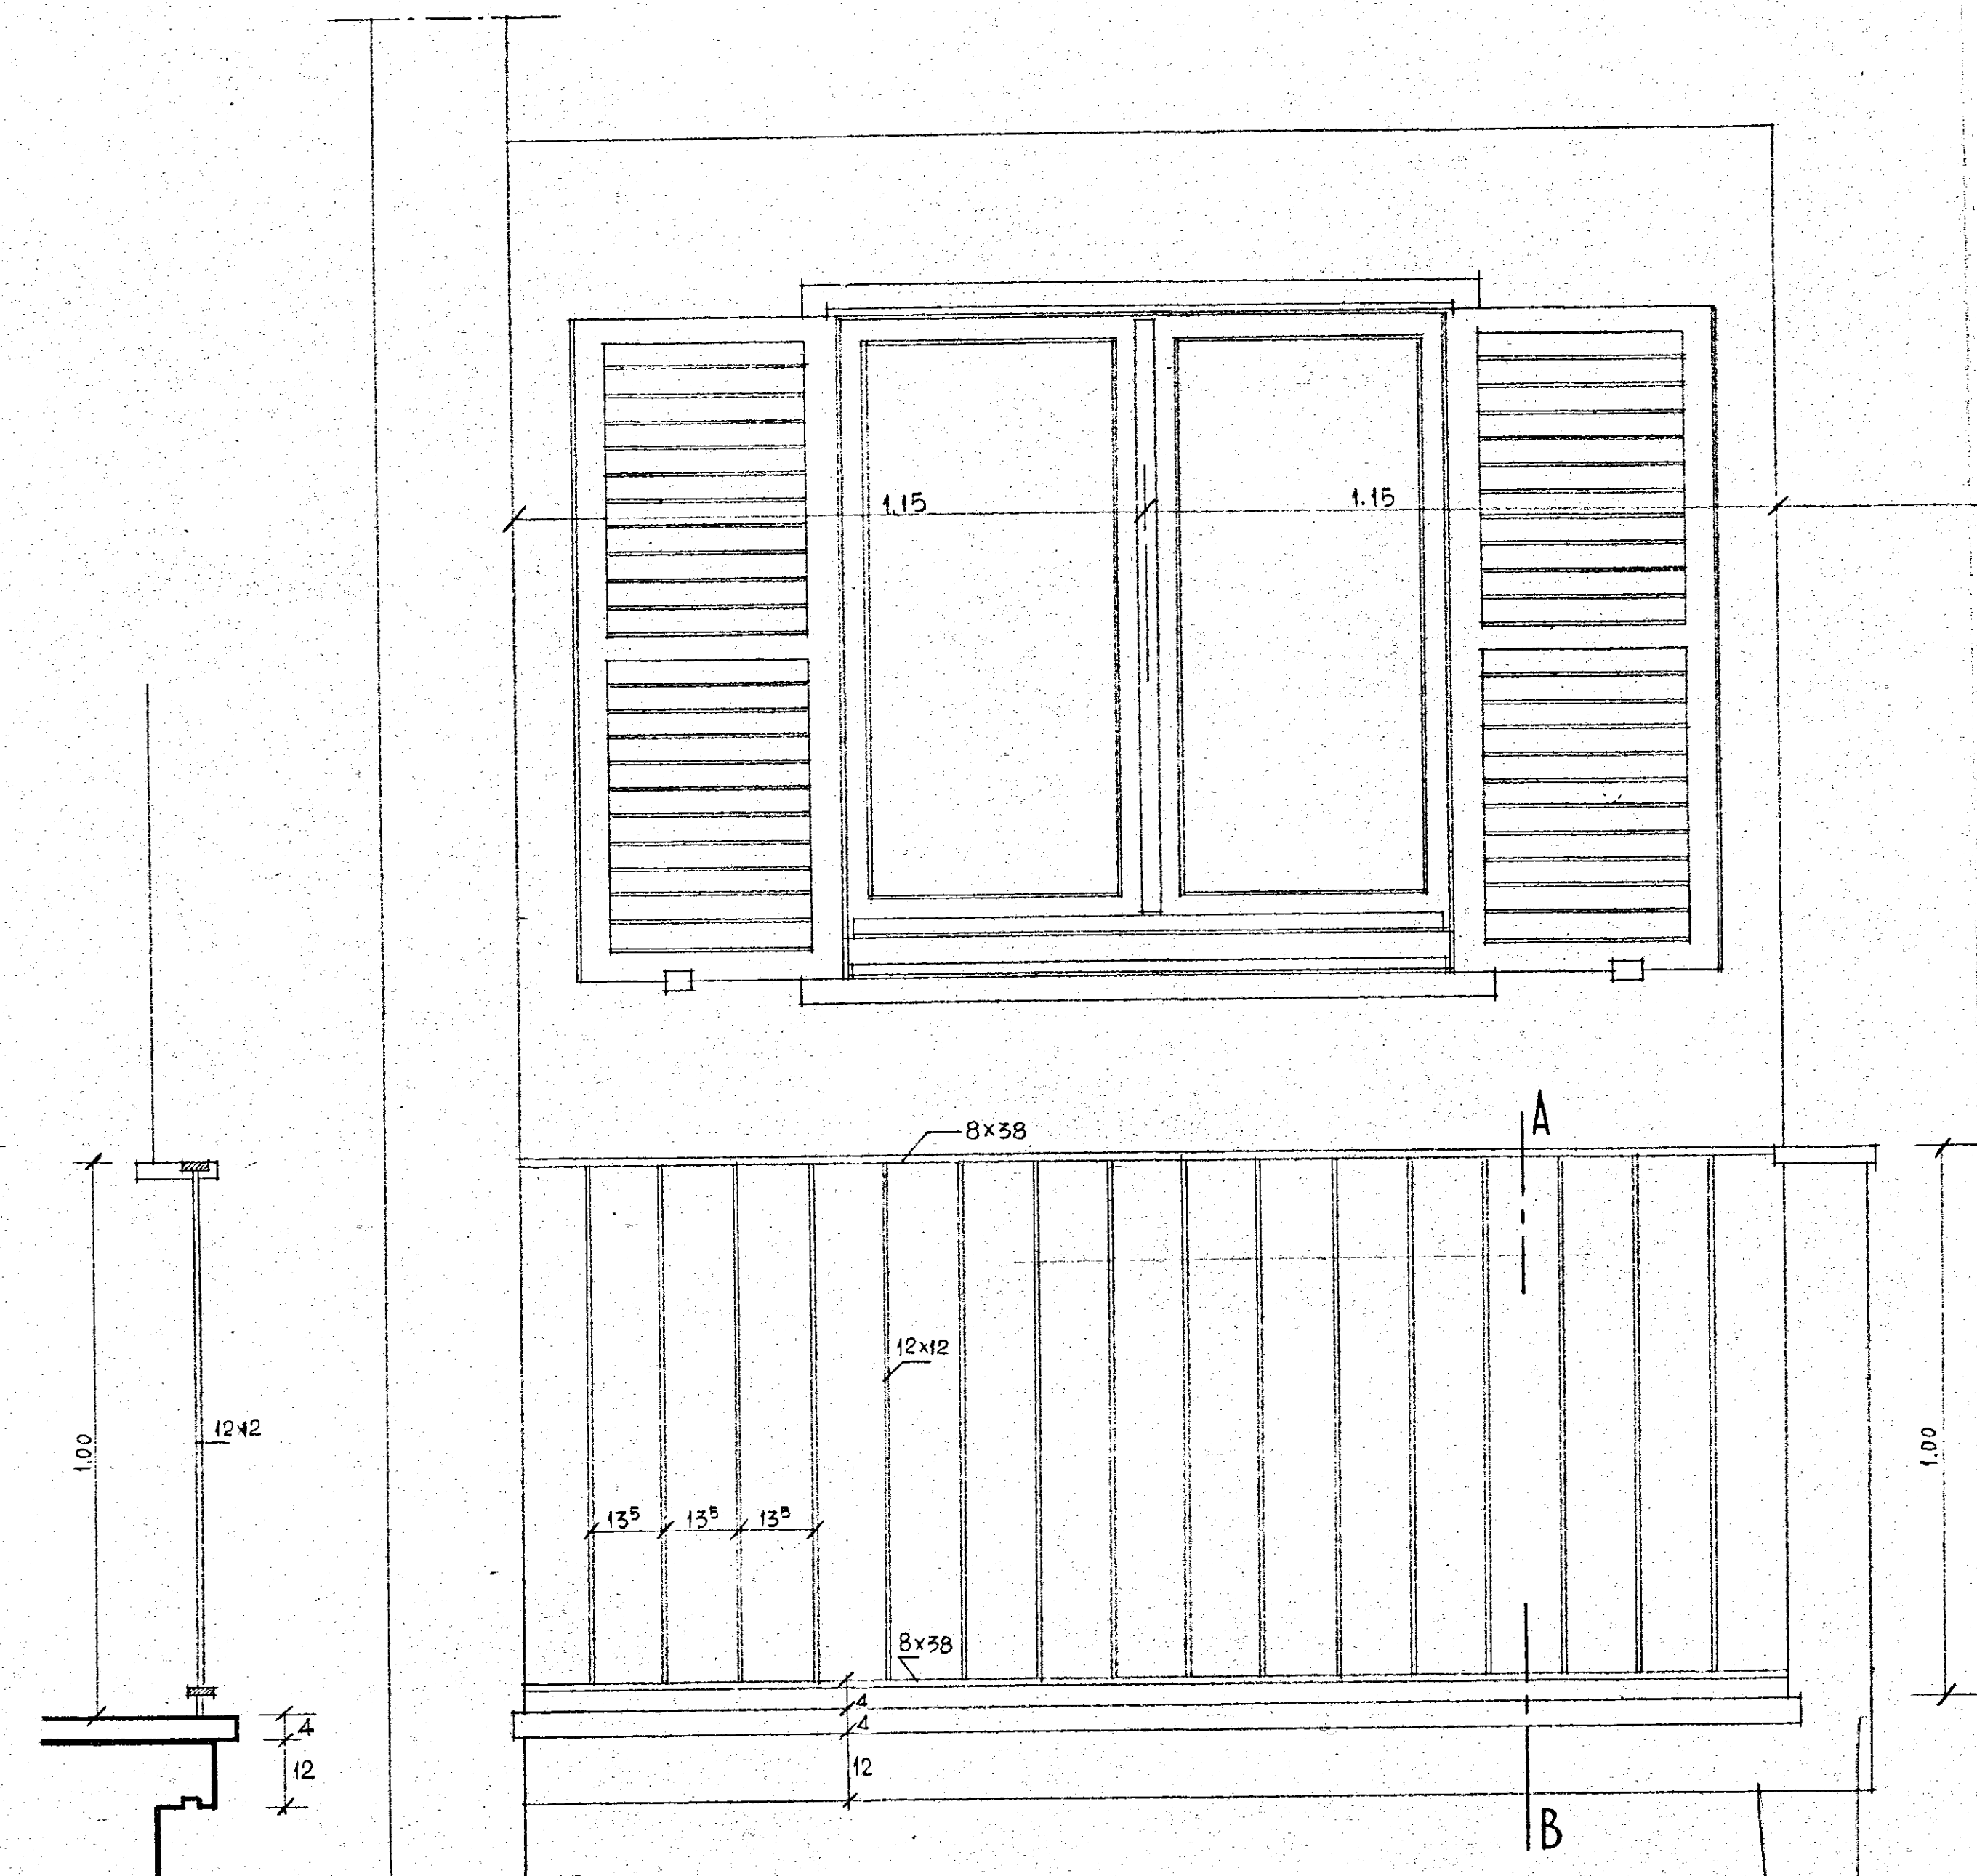


SEZIONE A-B

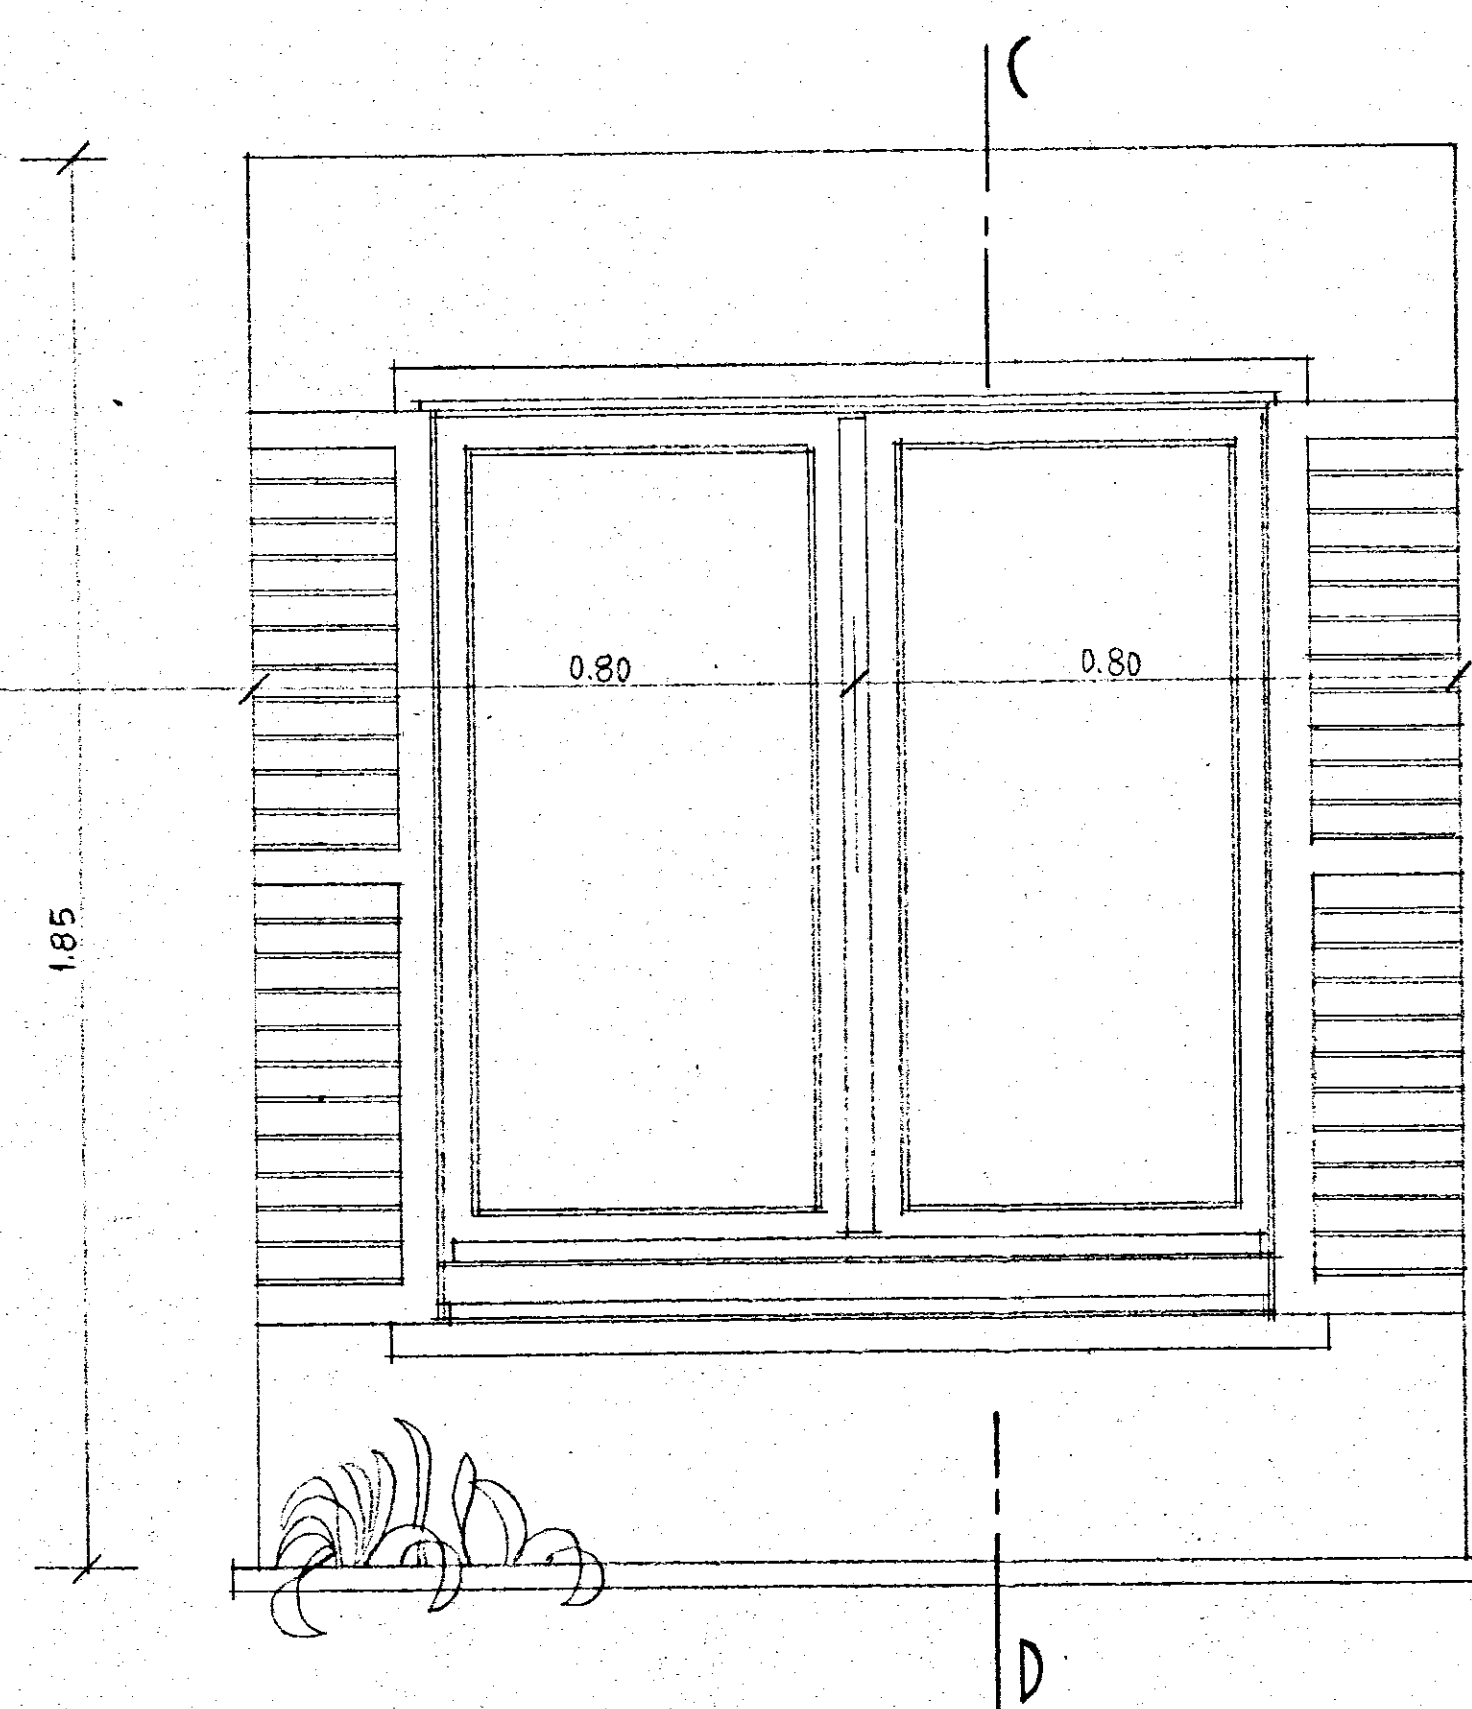

SEZIONE C-D

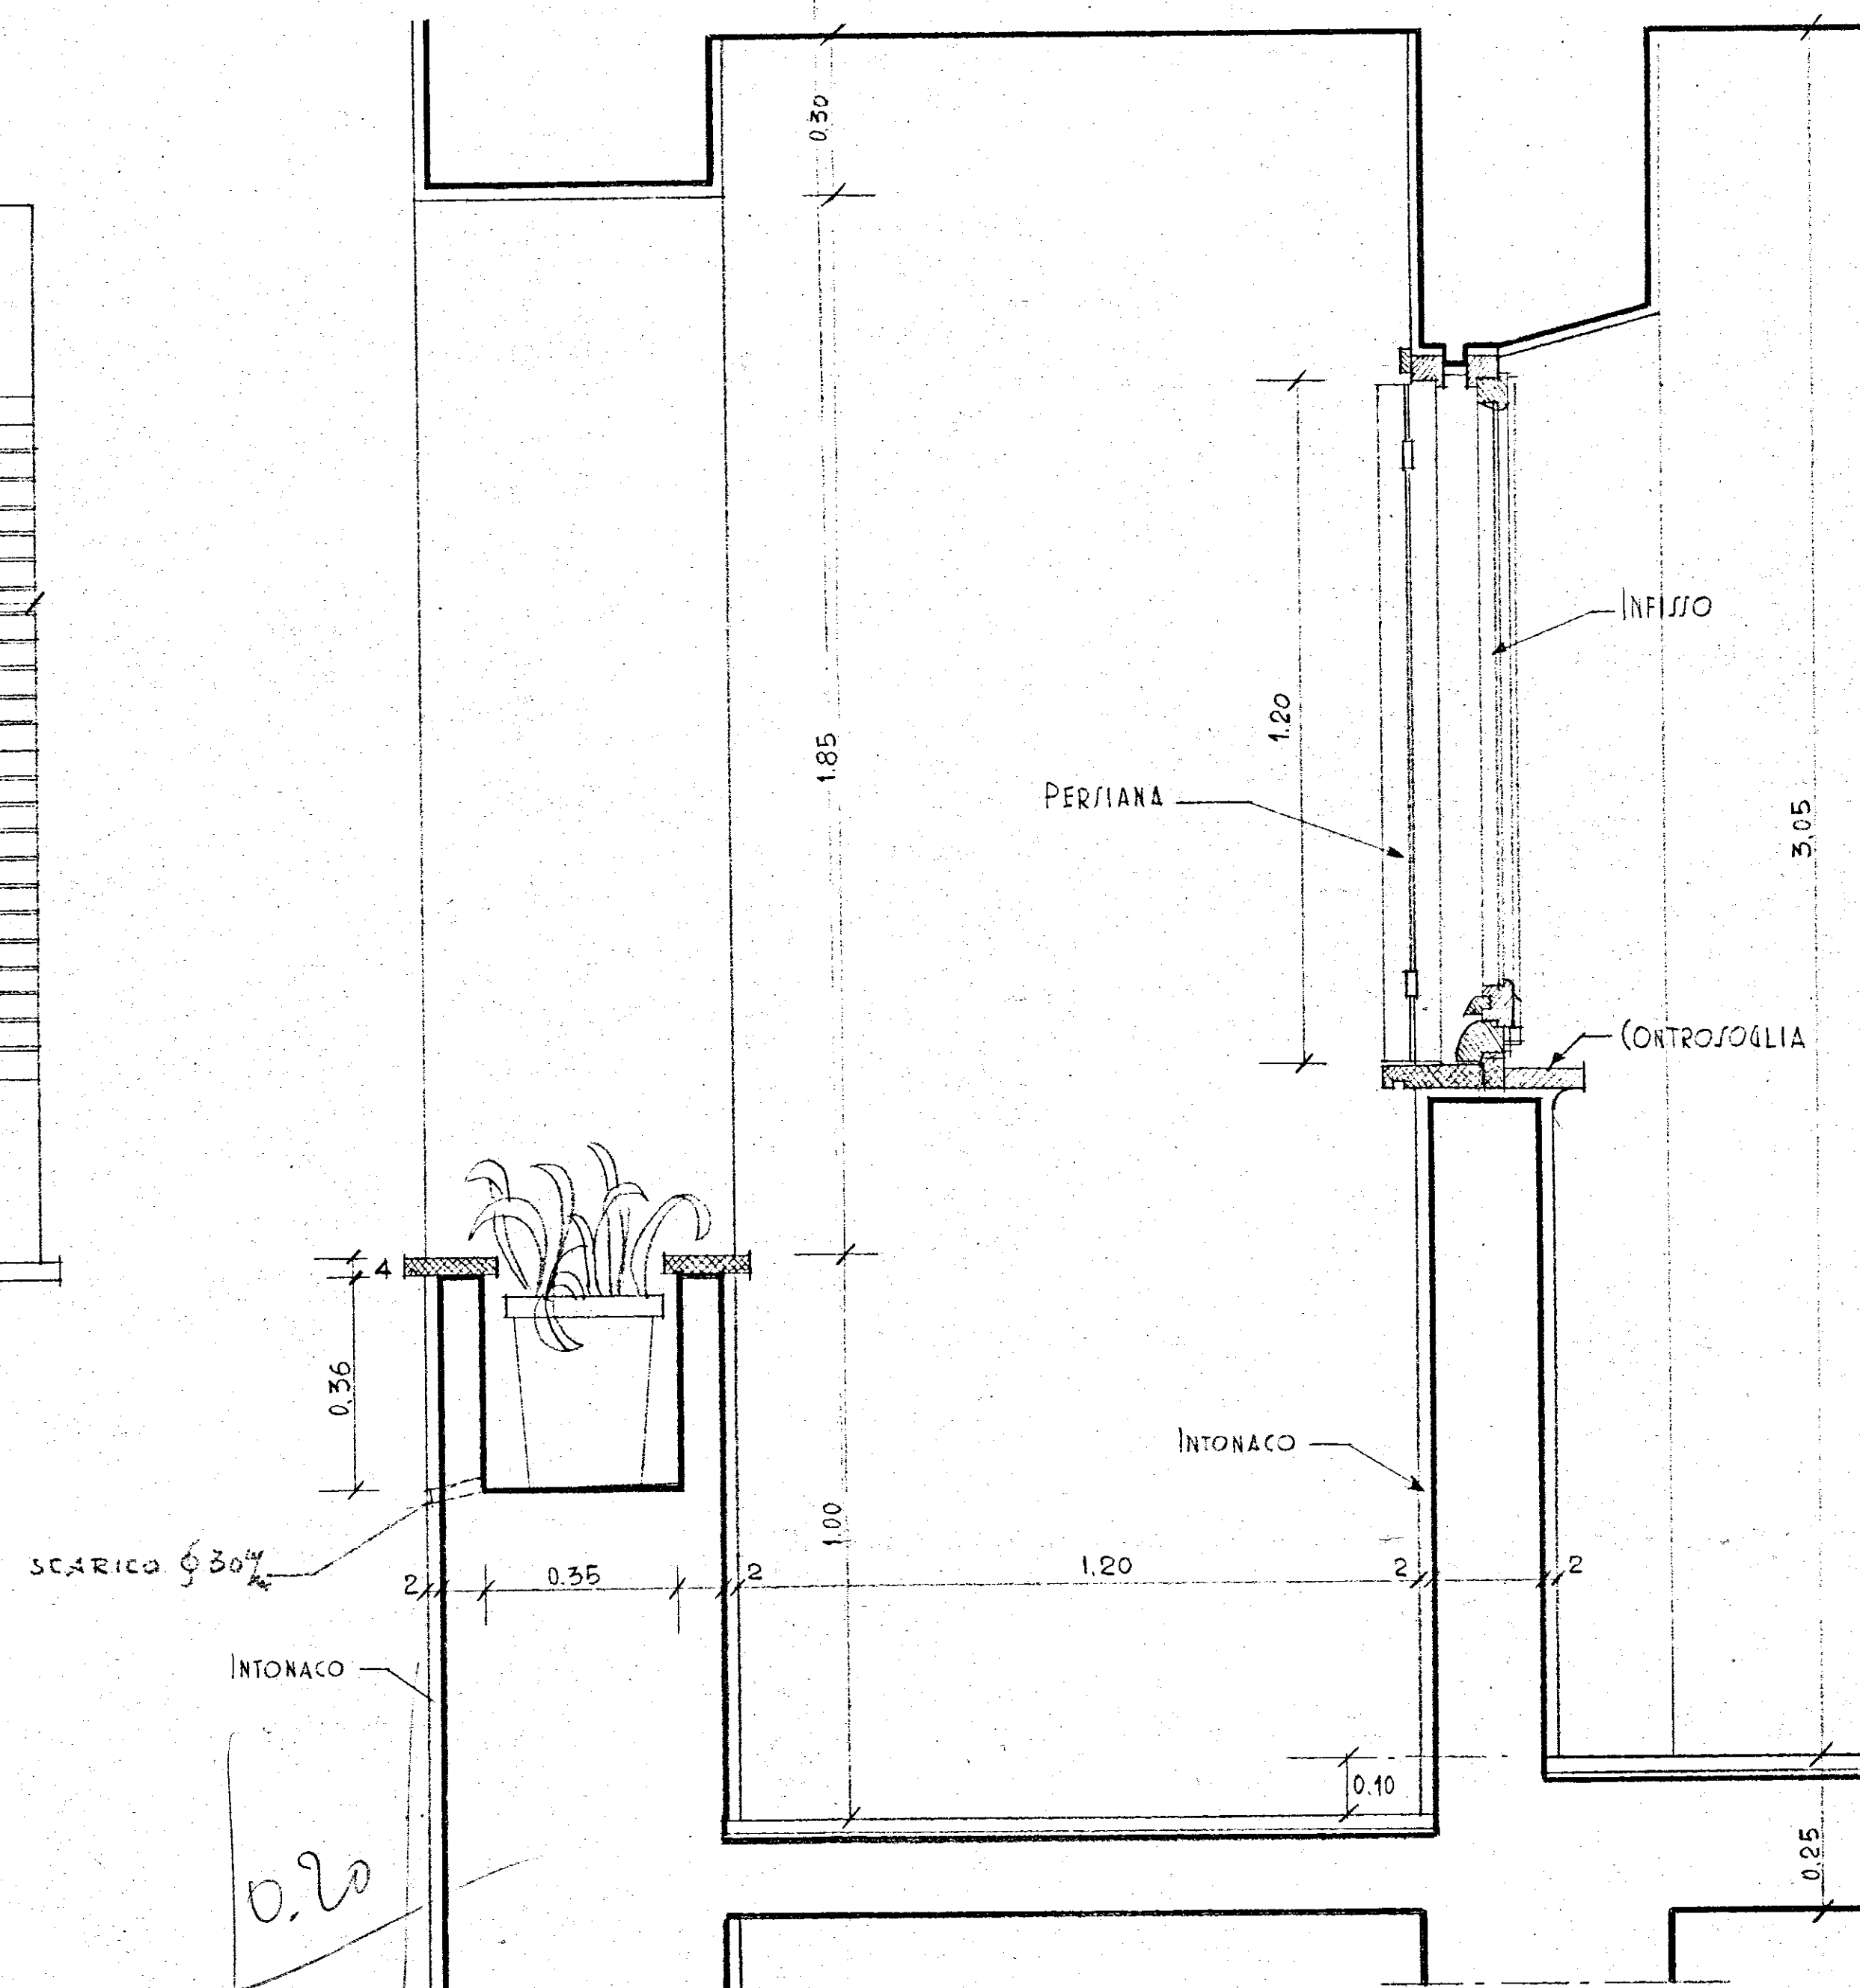

P I A N T A

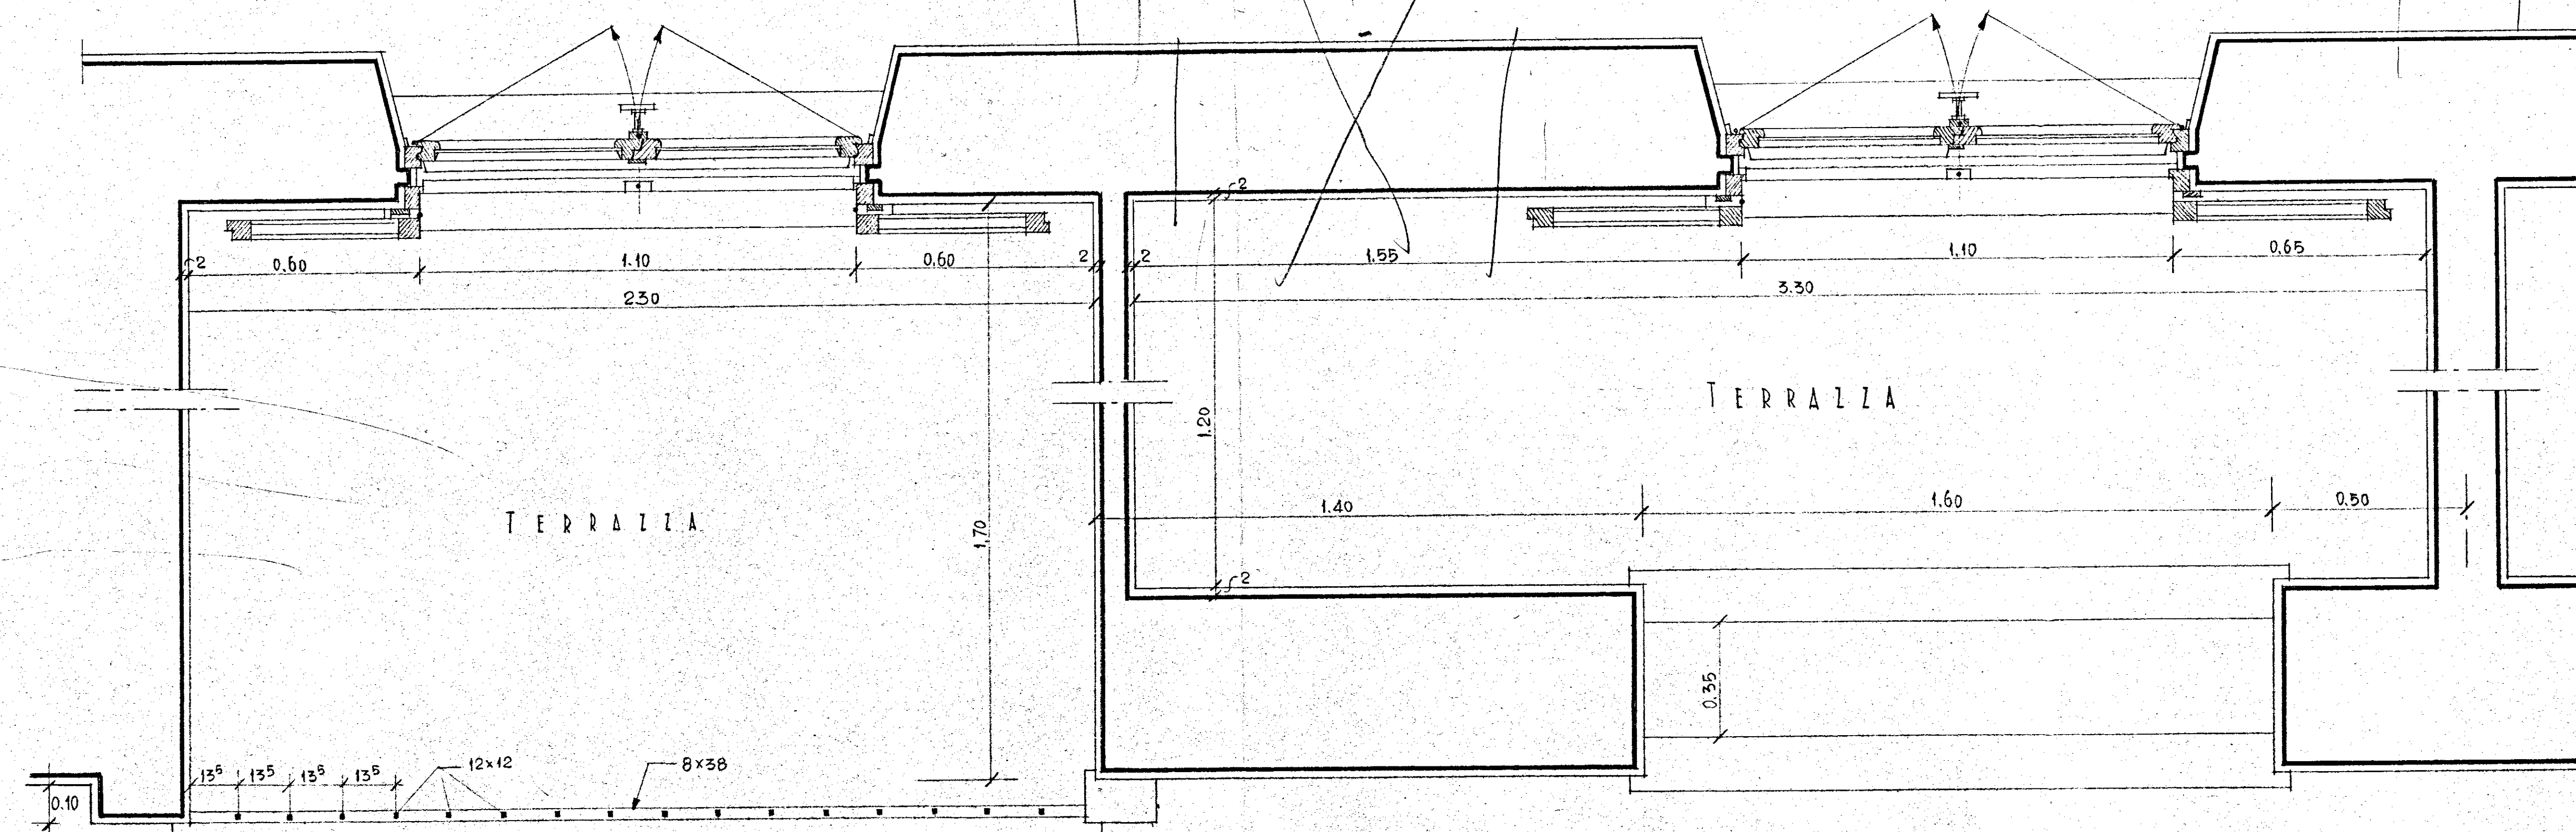

IN A
CASA

ISTITUTO AVTON. CASE POPOLARI - BRINDISI -
PROGETTO CASE RIONE CAIALE - LOTTI G-E
PARTICOLARE TERRAZZINE SVL PROSPETTO-RAPP. 1/10
Dott. Arch. COSTANTINO FORLEO - VIA CESENA 52 - ROMA

copie per l'ufficio