




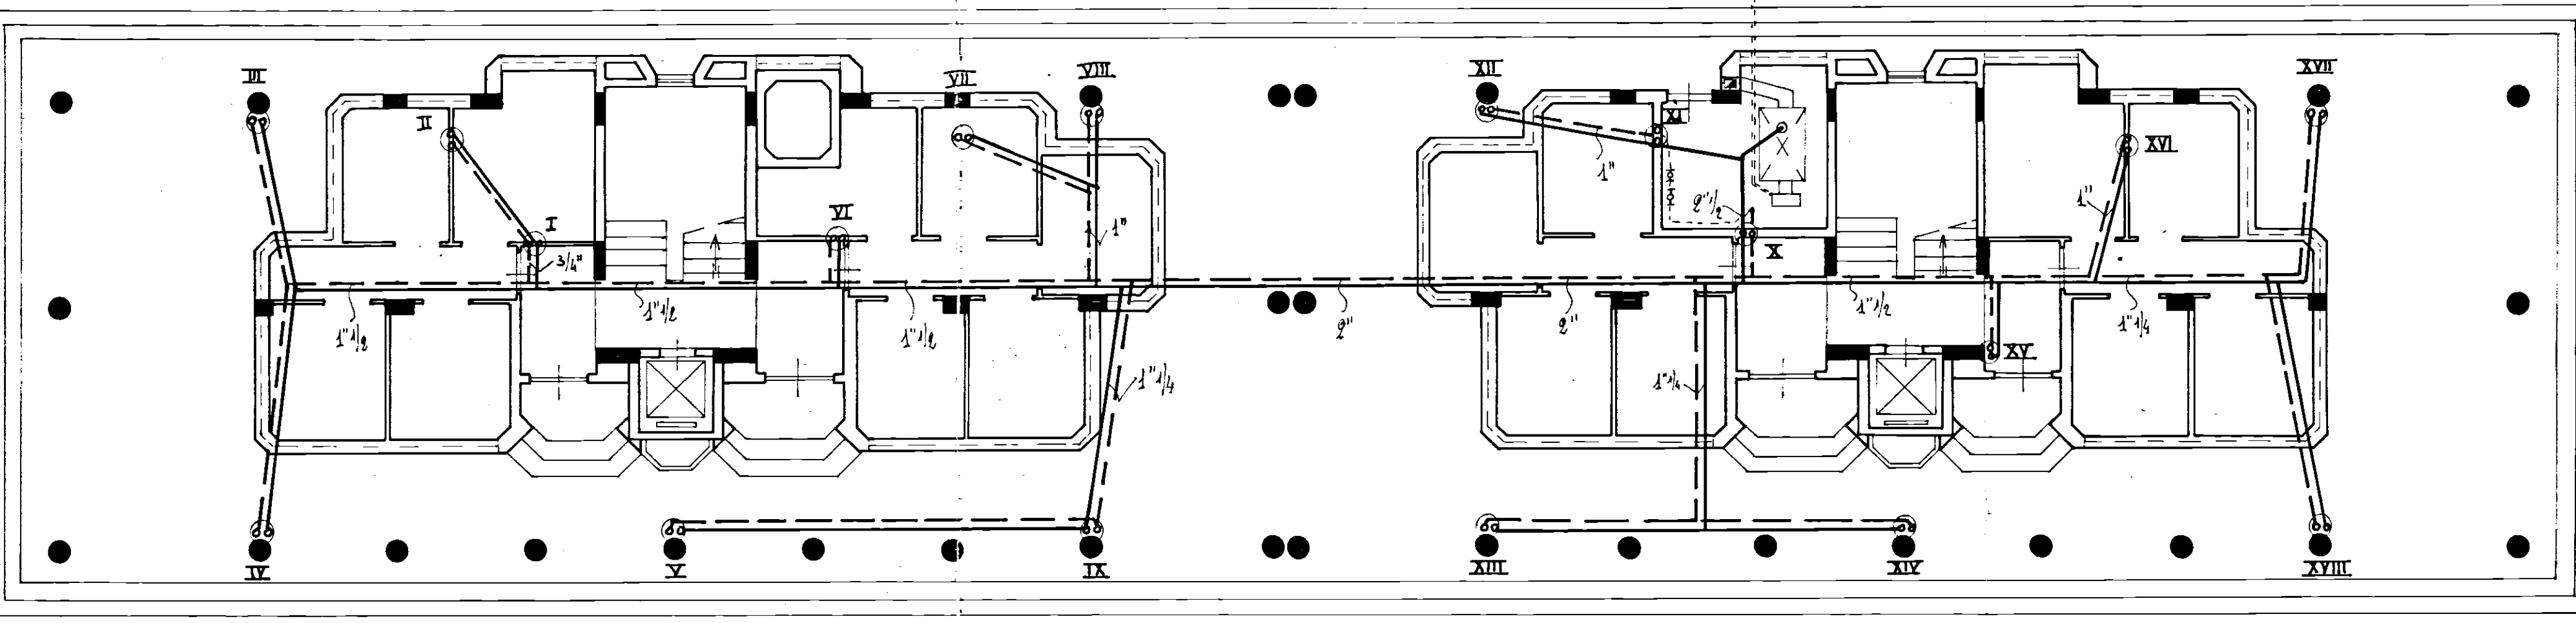


PIANO TERRA

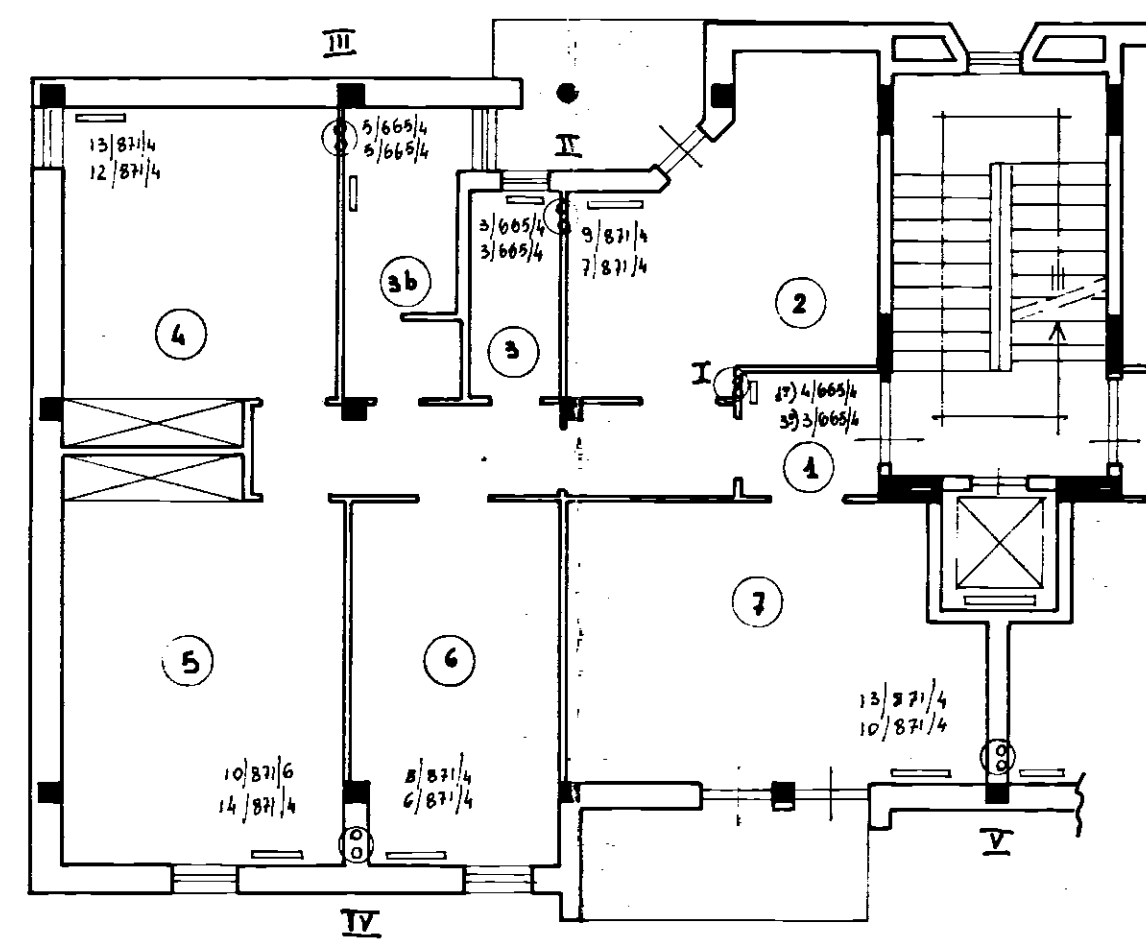

VARIANTE AL 1° e 3° PIANO

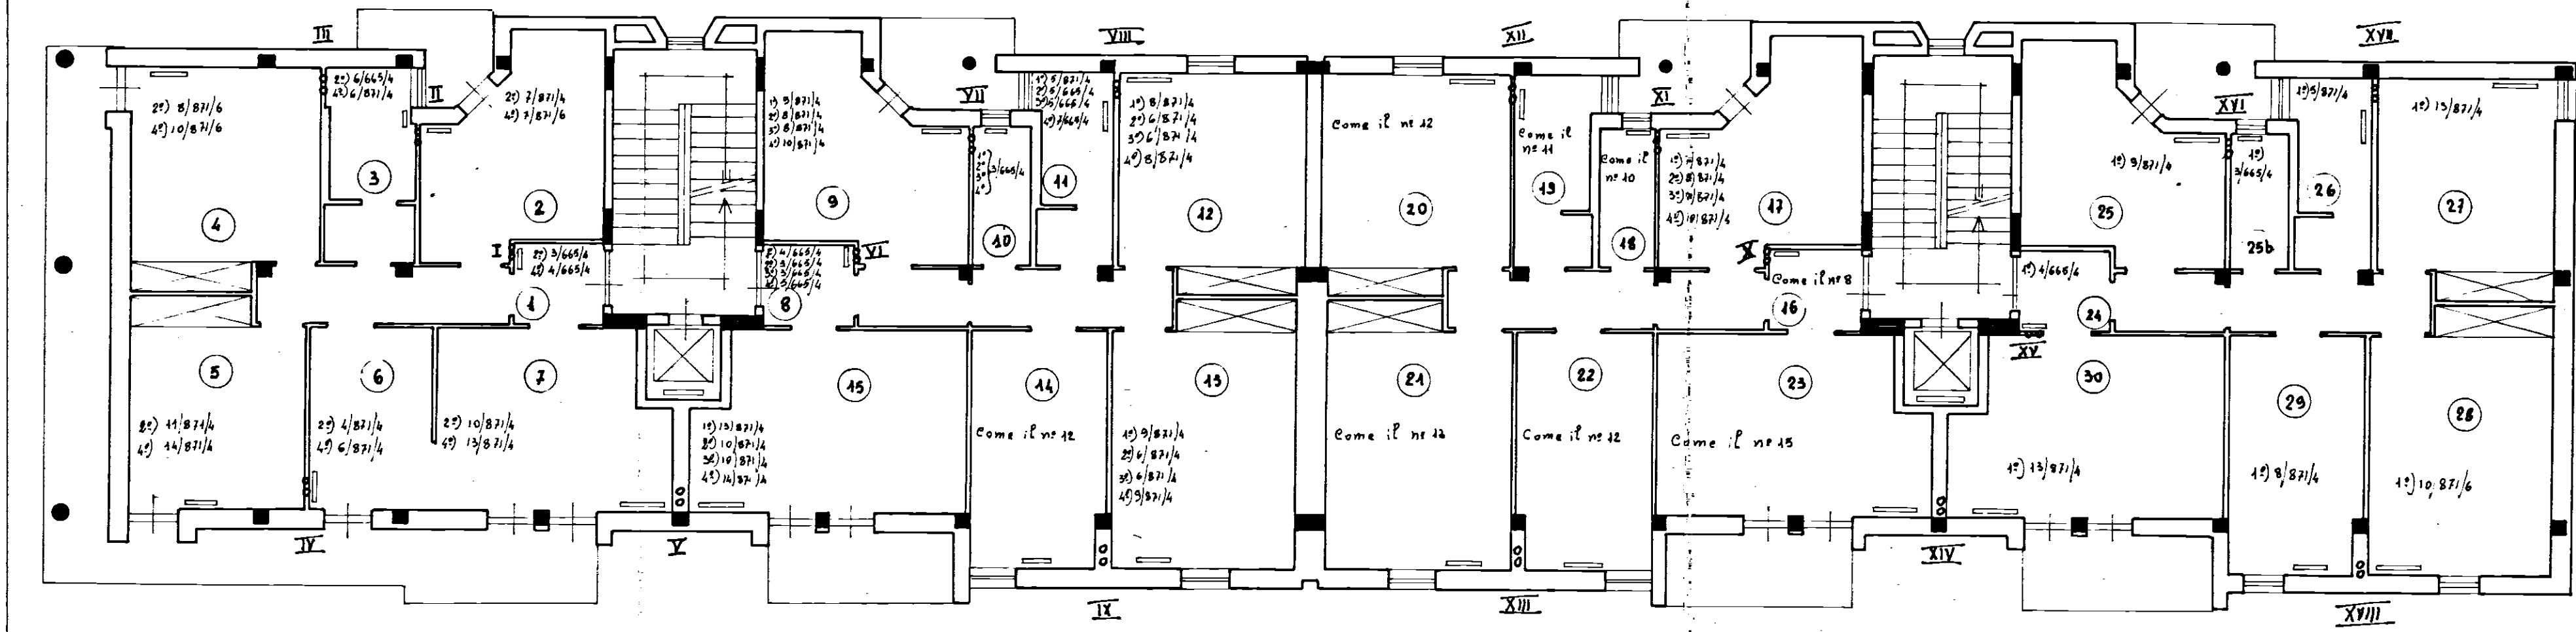

PIANO TIPO 1°-2°-3°-4°

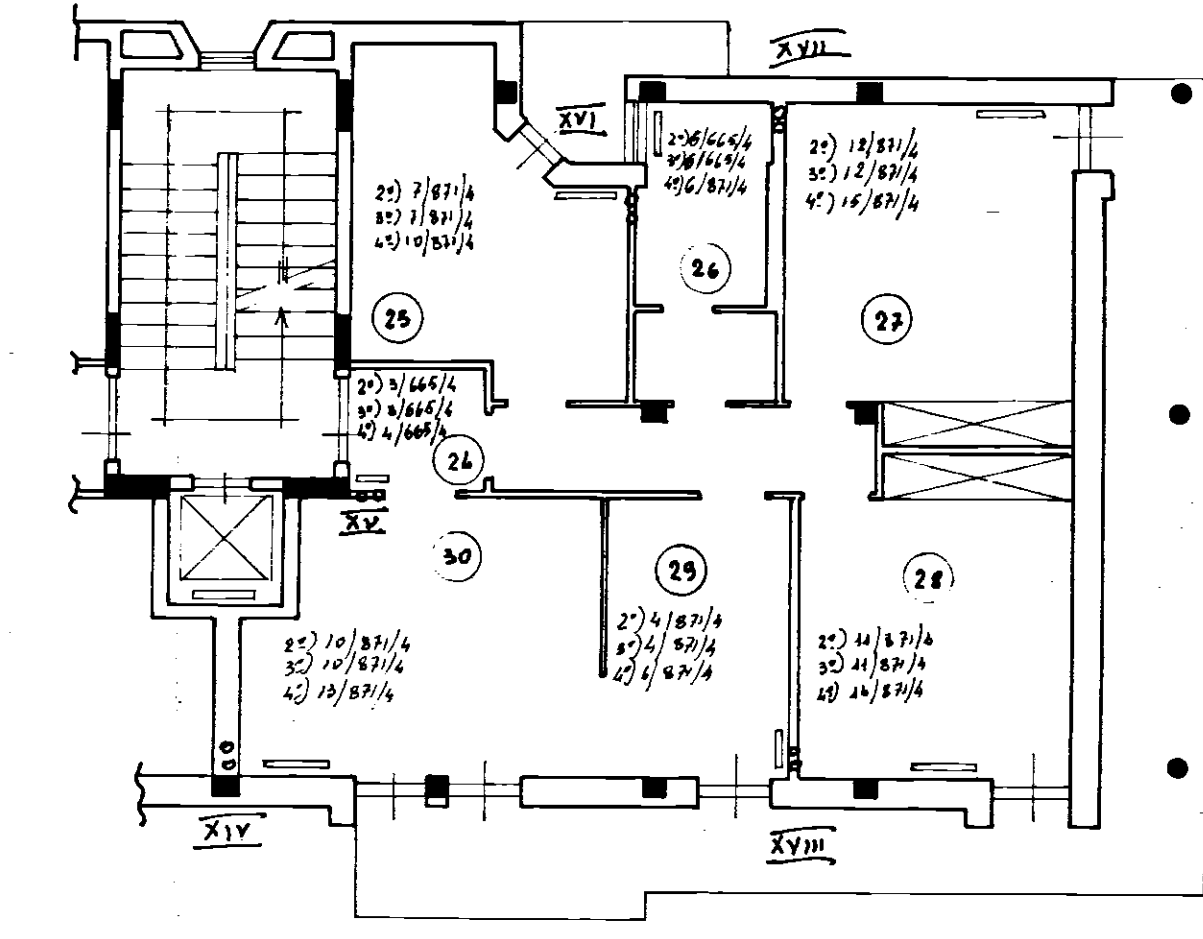

VARIANTE AL 2°-3°-4°-PIANO

QUARTIERE "S. ELIA,,	
2° LOTTO	Scala
PALAZZINA TIPO 4cb-5cb	1:100
PIANTE PIANO TERRA PIANO TIPO E VARIANTI	