



Piano rialzato  
 "Muratura"

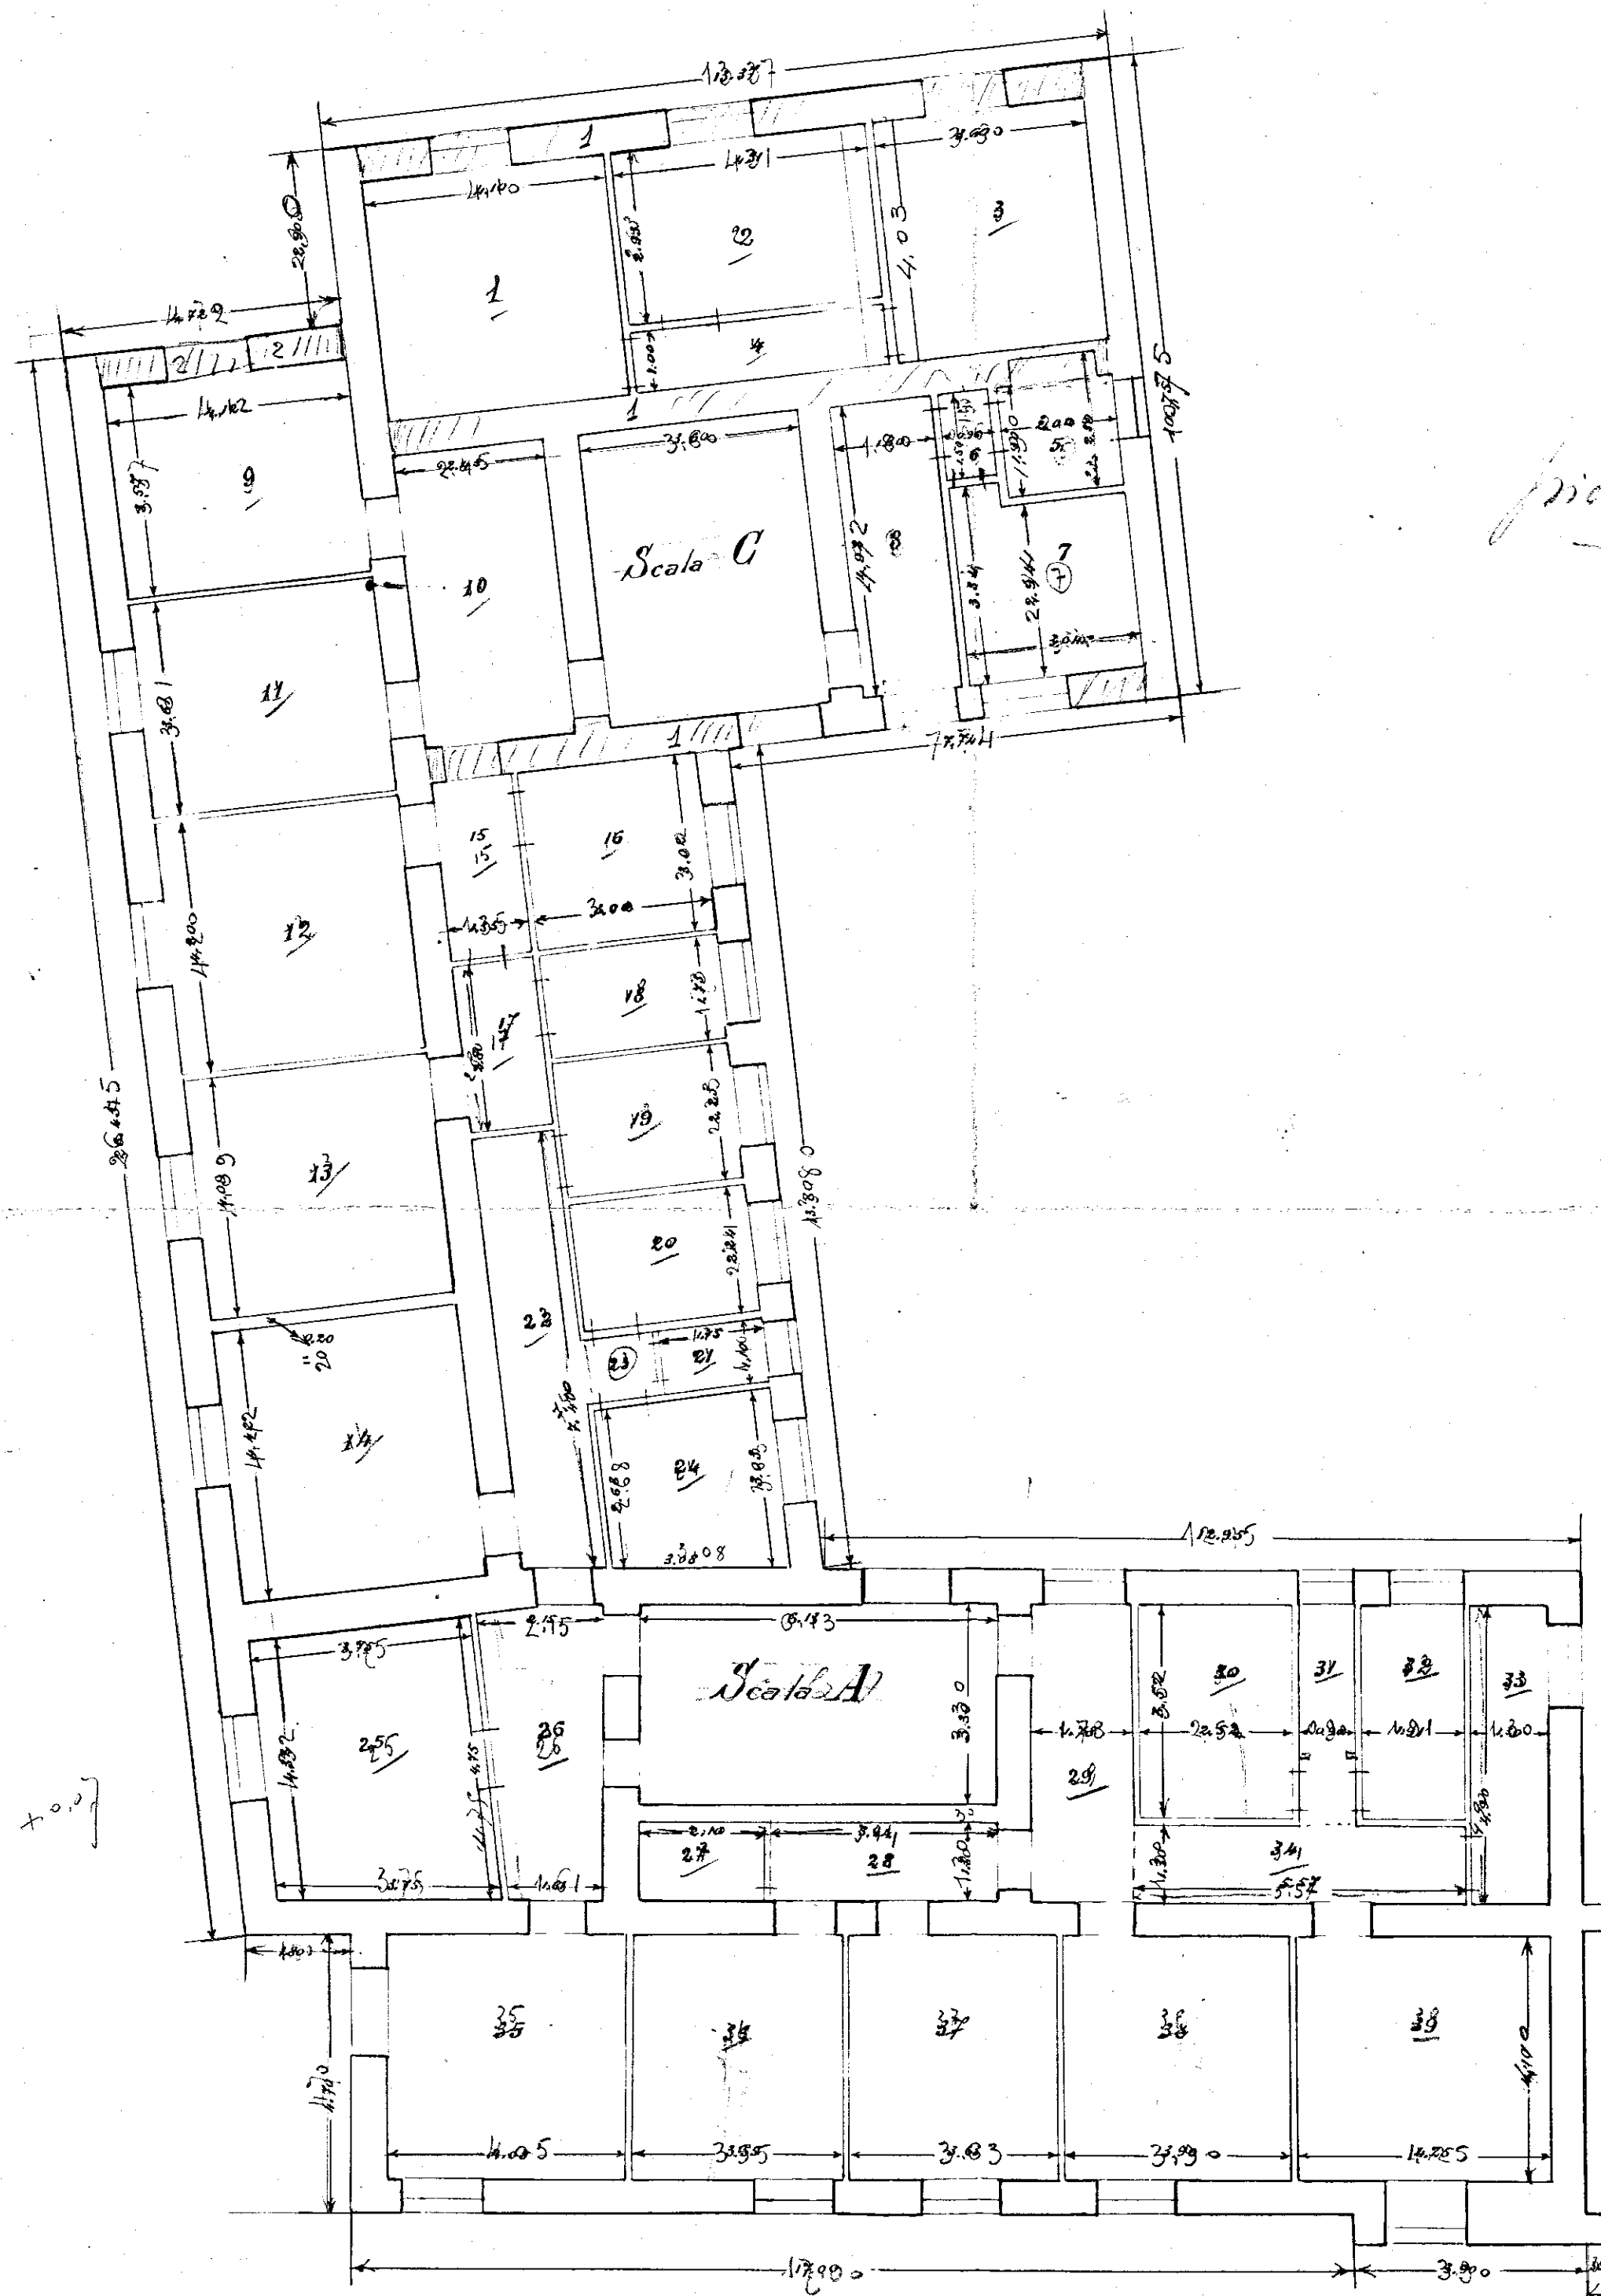

piano rialzato

da contatore l'intonaco  
 e il pavimento

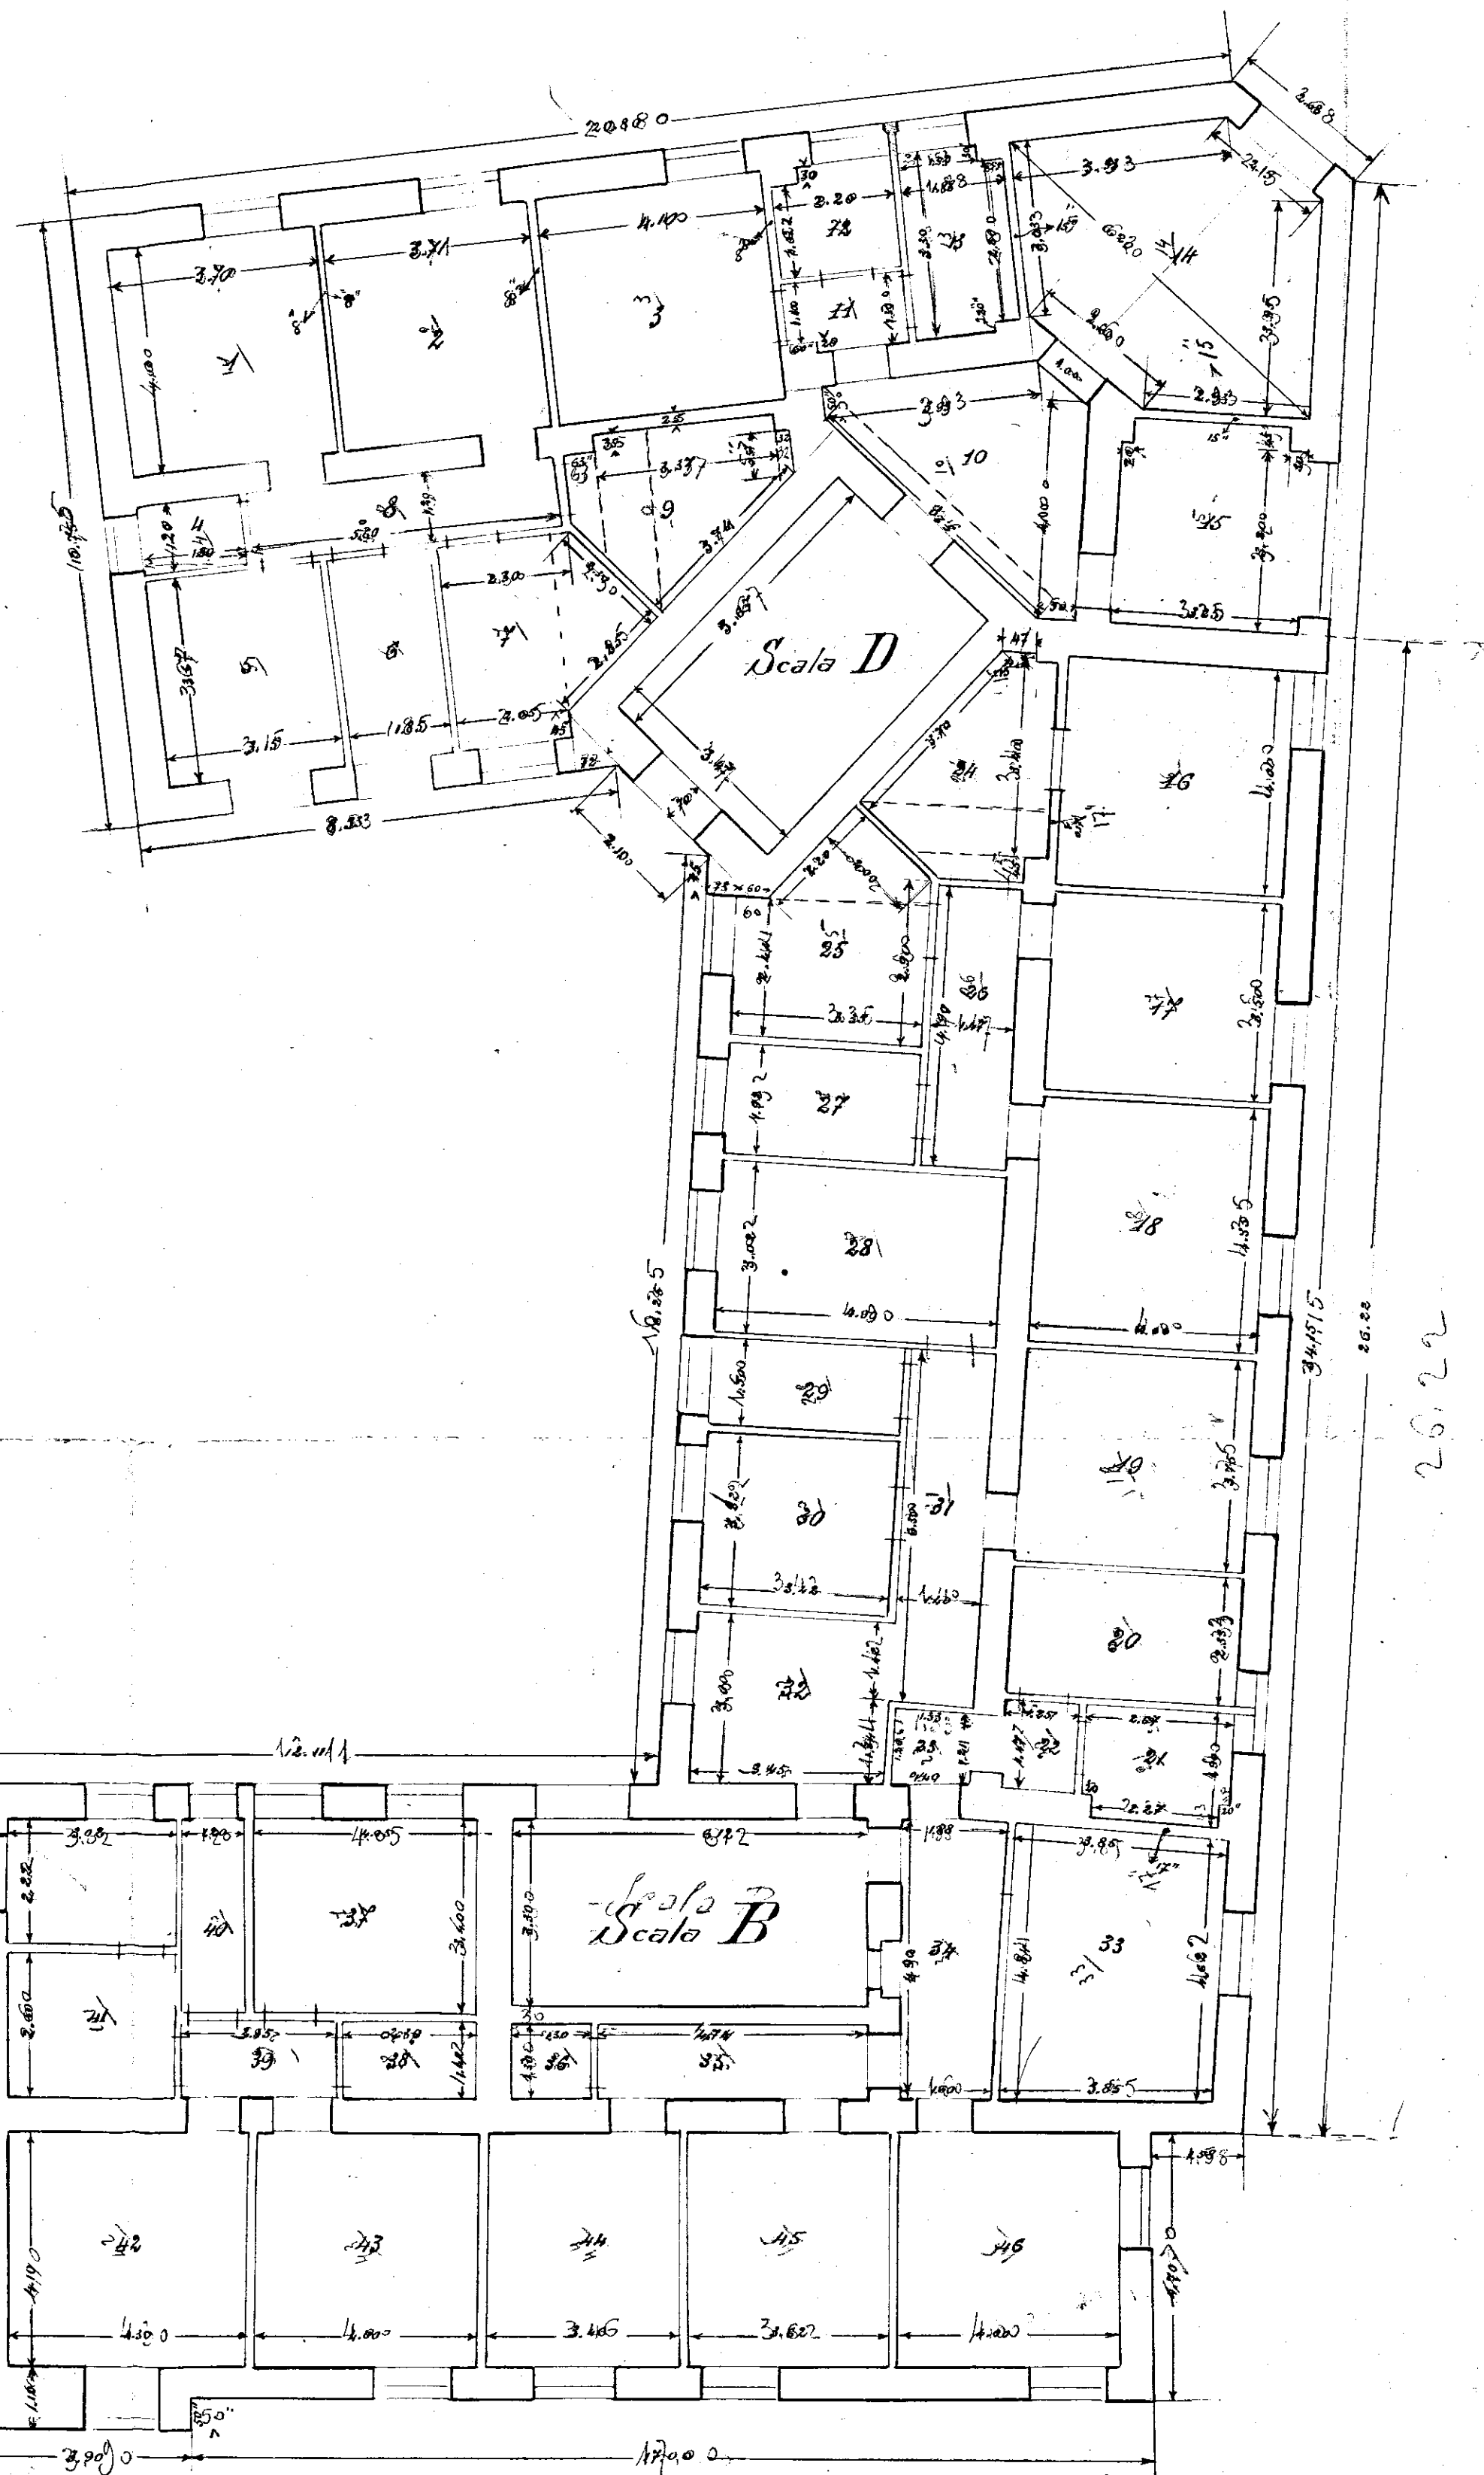

ing. L. L. L.  
 Query