
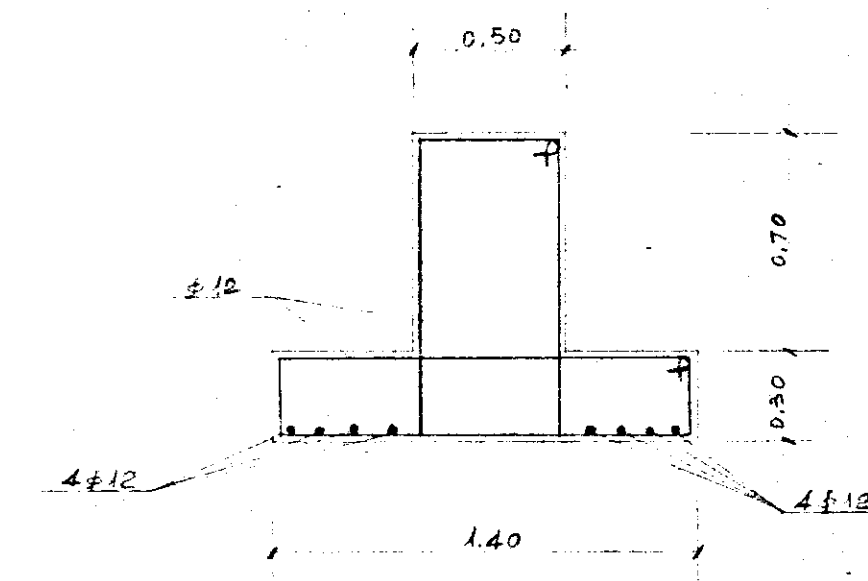


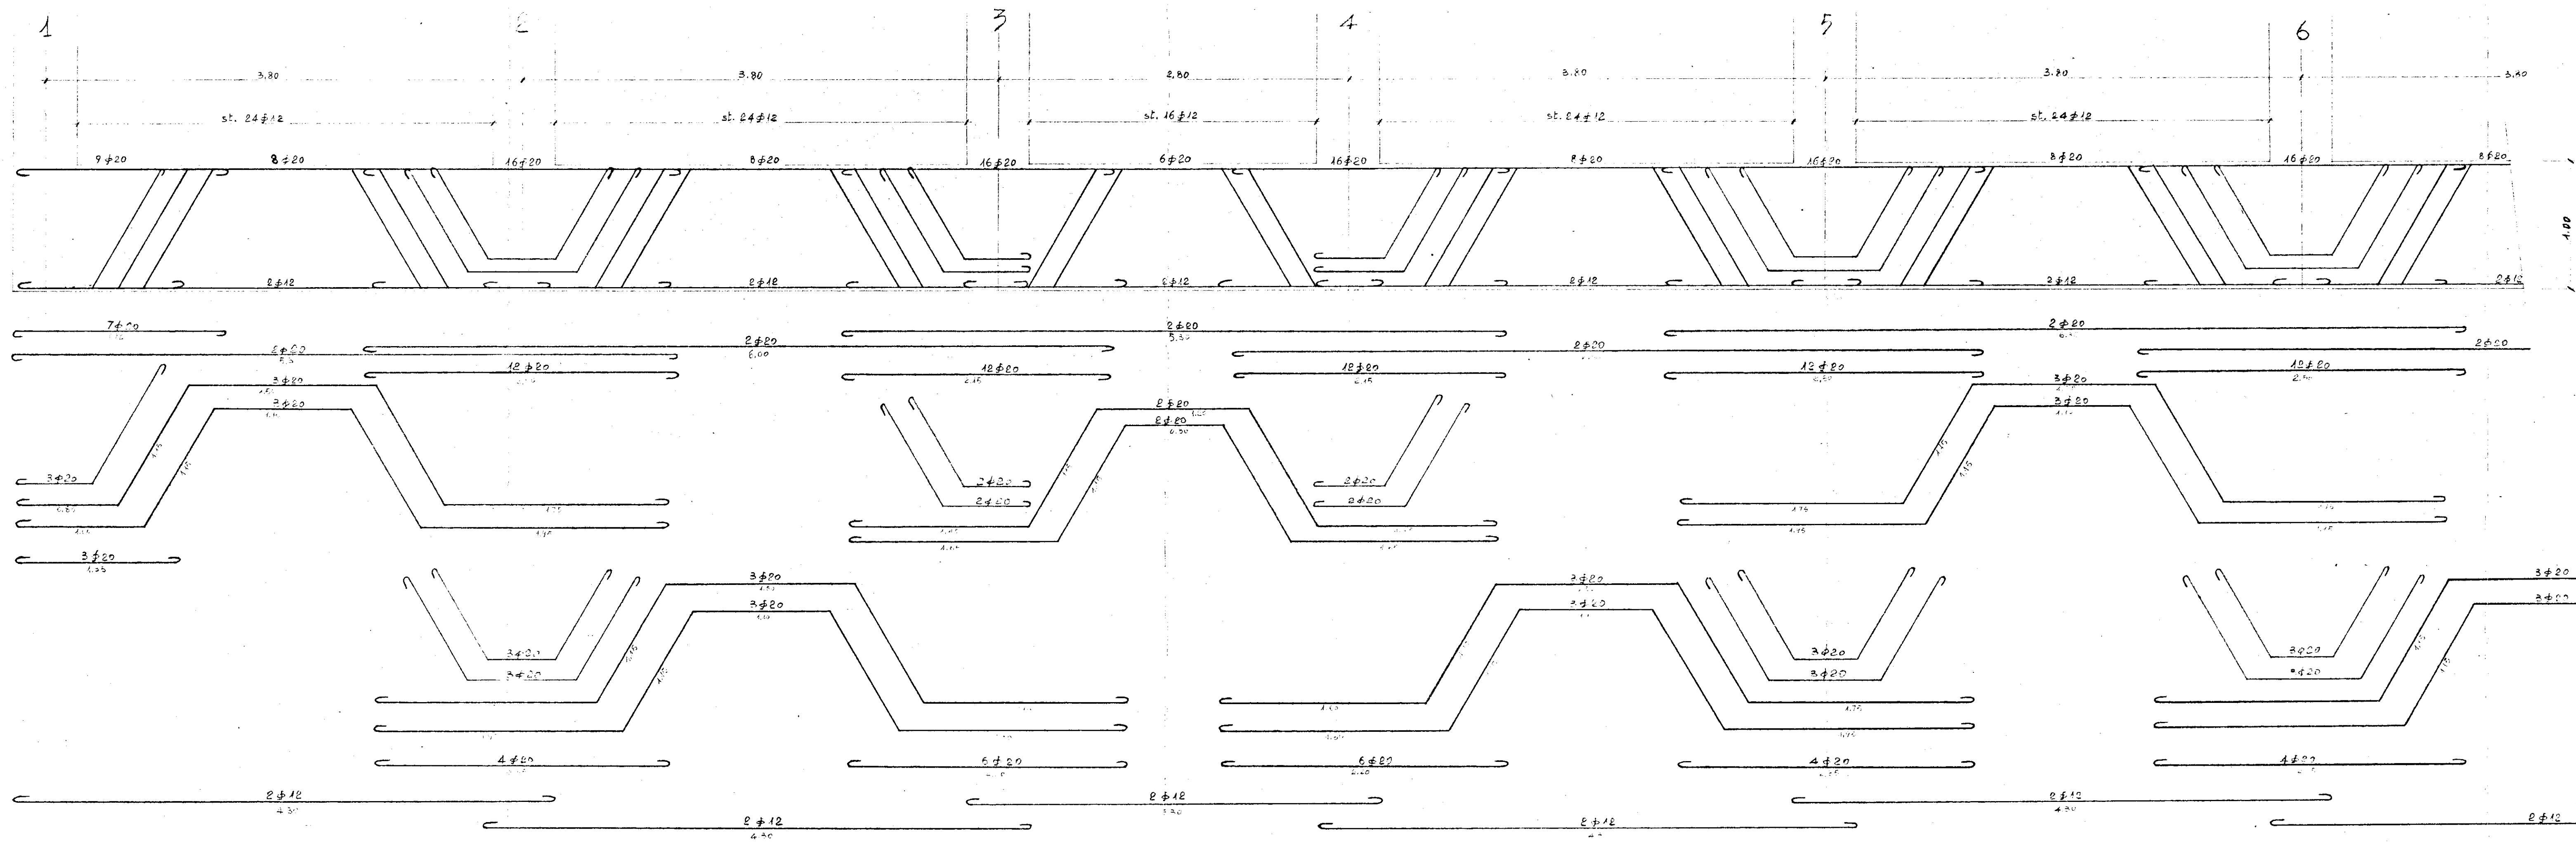

IMPRESA: LA GENERALE COSTRUZIONI
 E. LINDISI
 FABBRICATO TIPO "A"
 TRAVE ROVERSCIA DI SPINA E
 " " D'AMBITO
 VISIGRATO DA FIRMA DATA
 SCALA
 TAV.
 2
 STUDIO TECNICO ING. E. LINDISI - MARAZZO
 G. Sinibaldi