


INA-CASA ISTITUTO CASE POPOLARI DI BRINDISI
SECONDO SETTENNIO


BRINDISI

QUARTIERE INA-CASA
RIONE COMMENDA OVEST
CASA TIPO A


CASA CONTINUA A QUATTRO PIANI
CON DUE ALLOGGI PER PIANO-SCALA
DA CINQUE VANI CIASCUNO

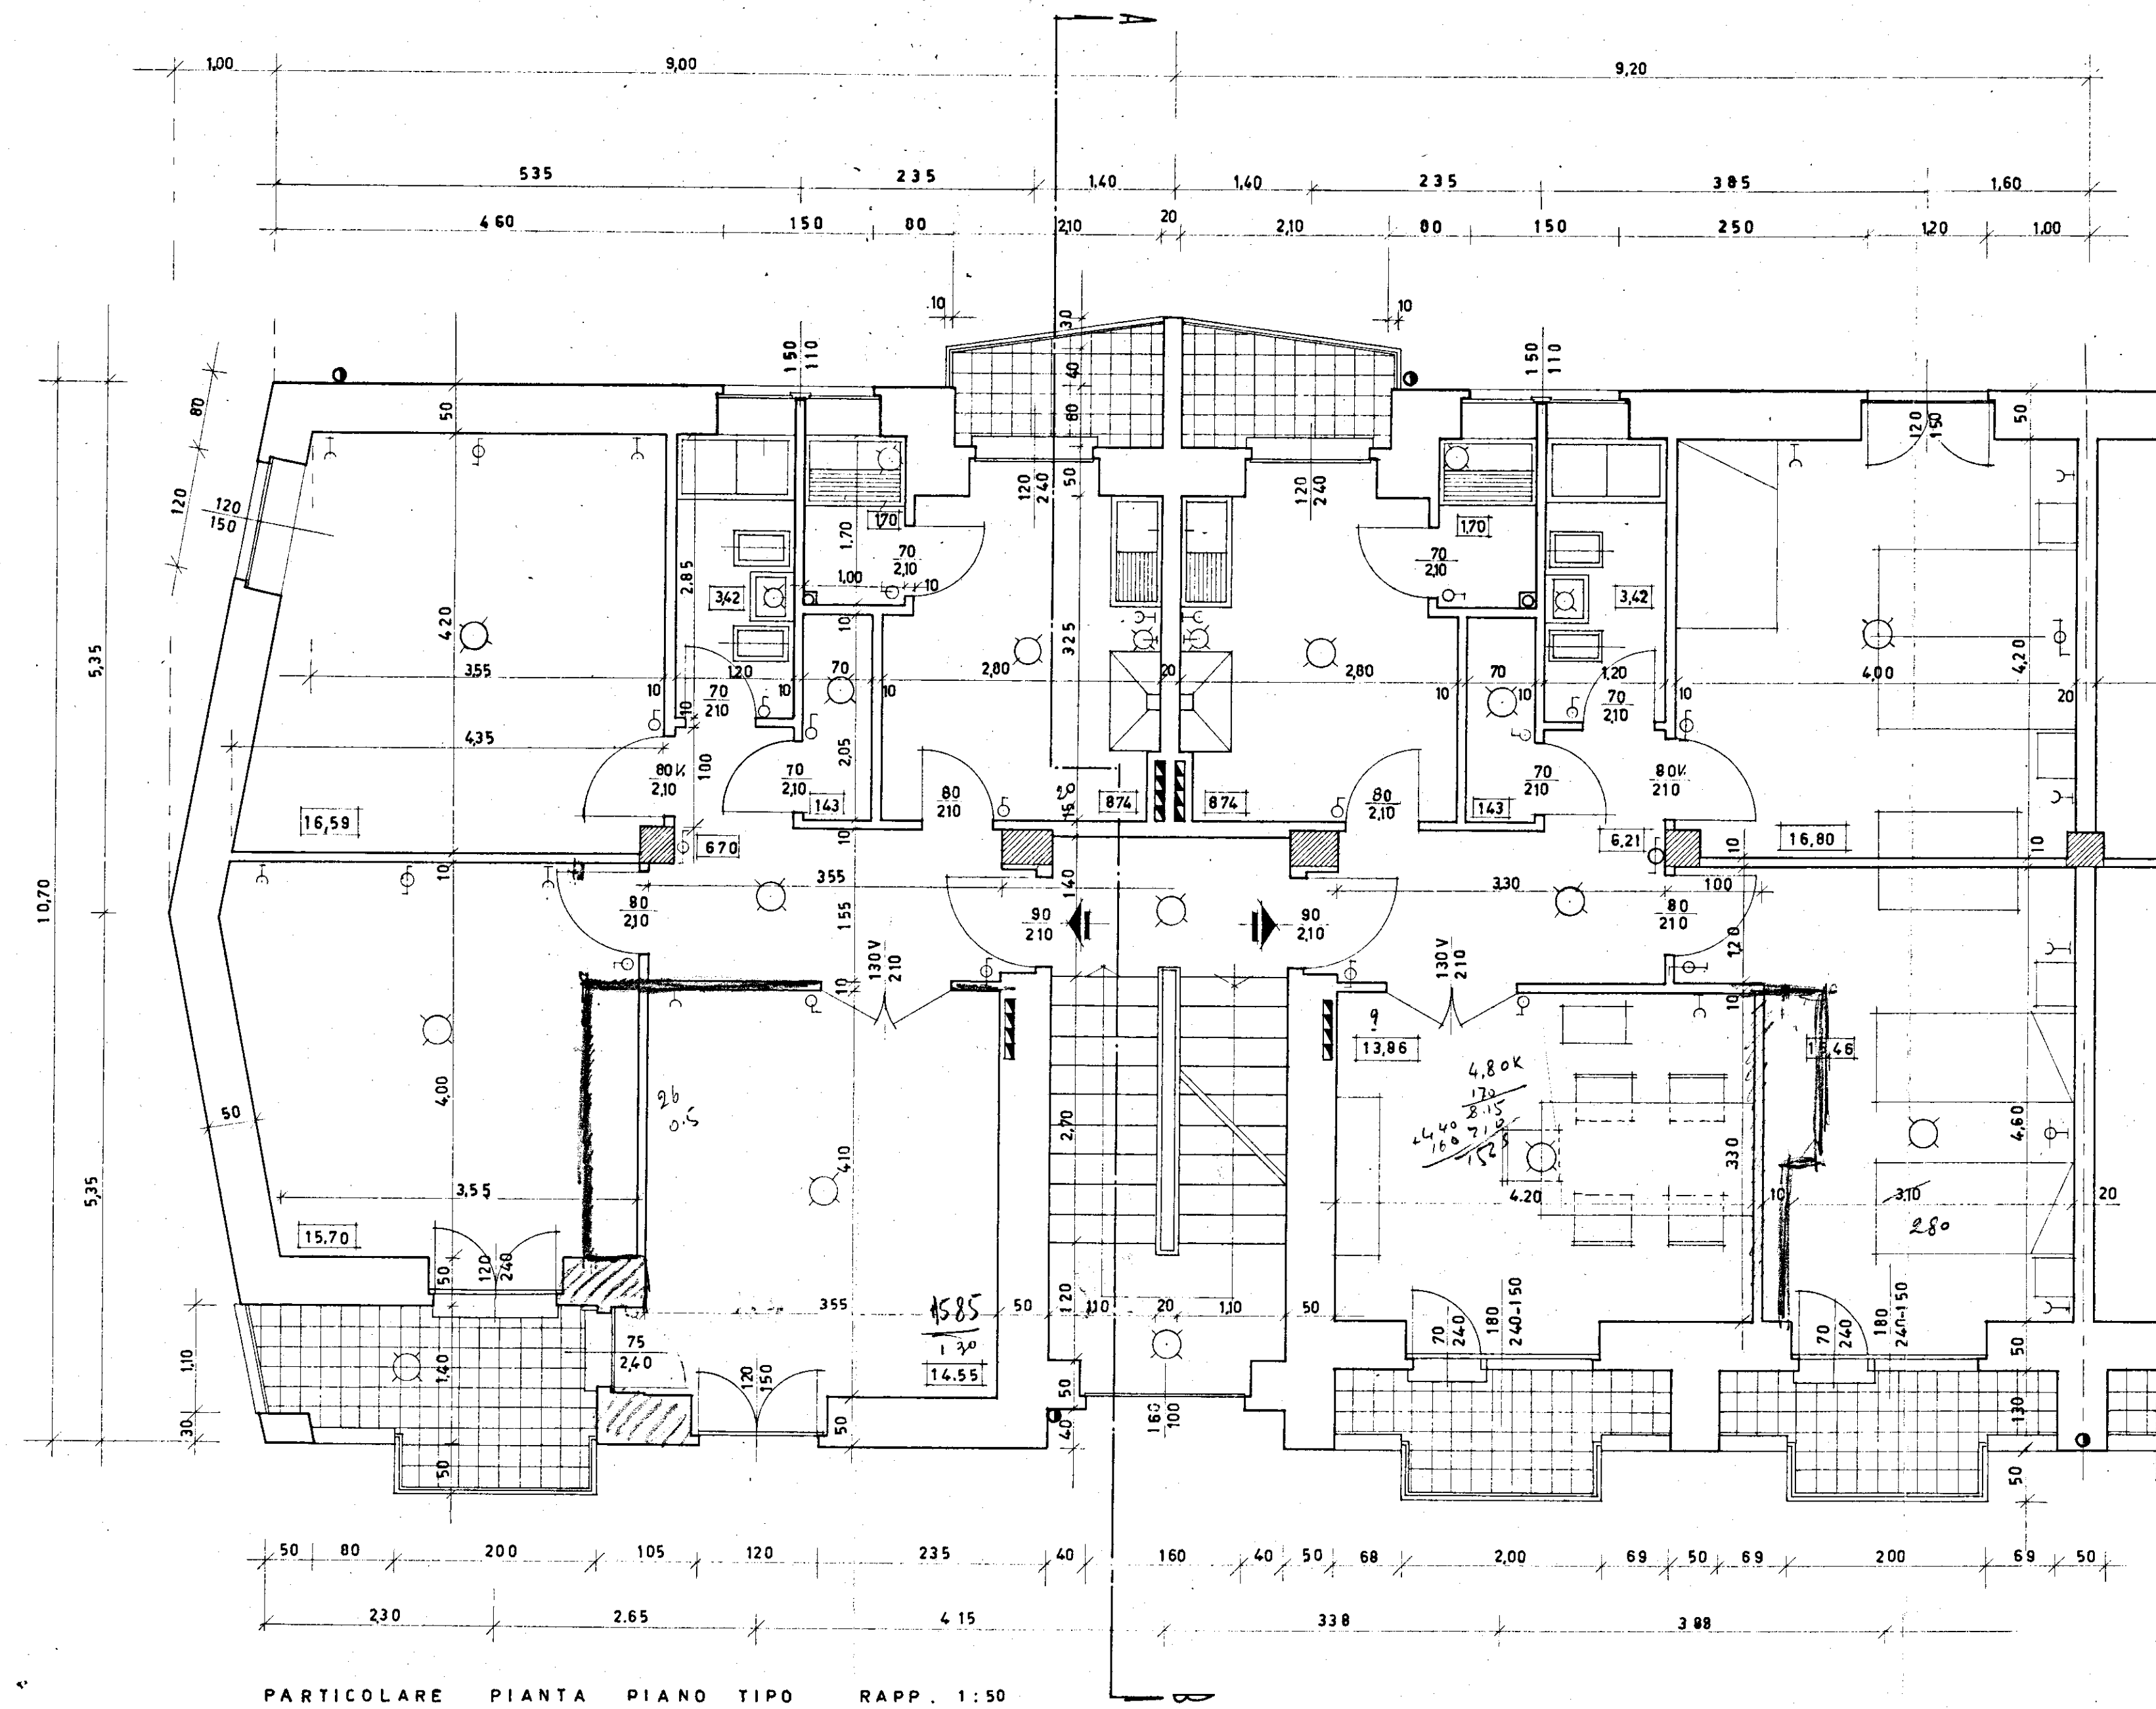

PARTICOLARE PIANTA PIANO TIPO RAPP. 1:50

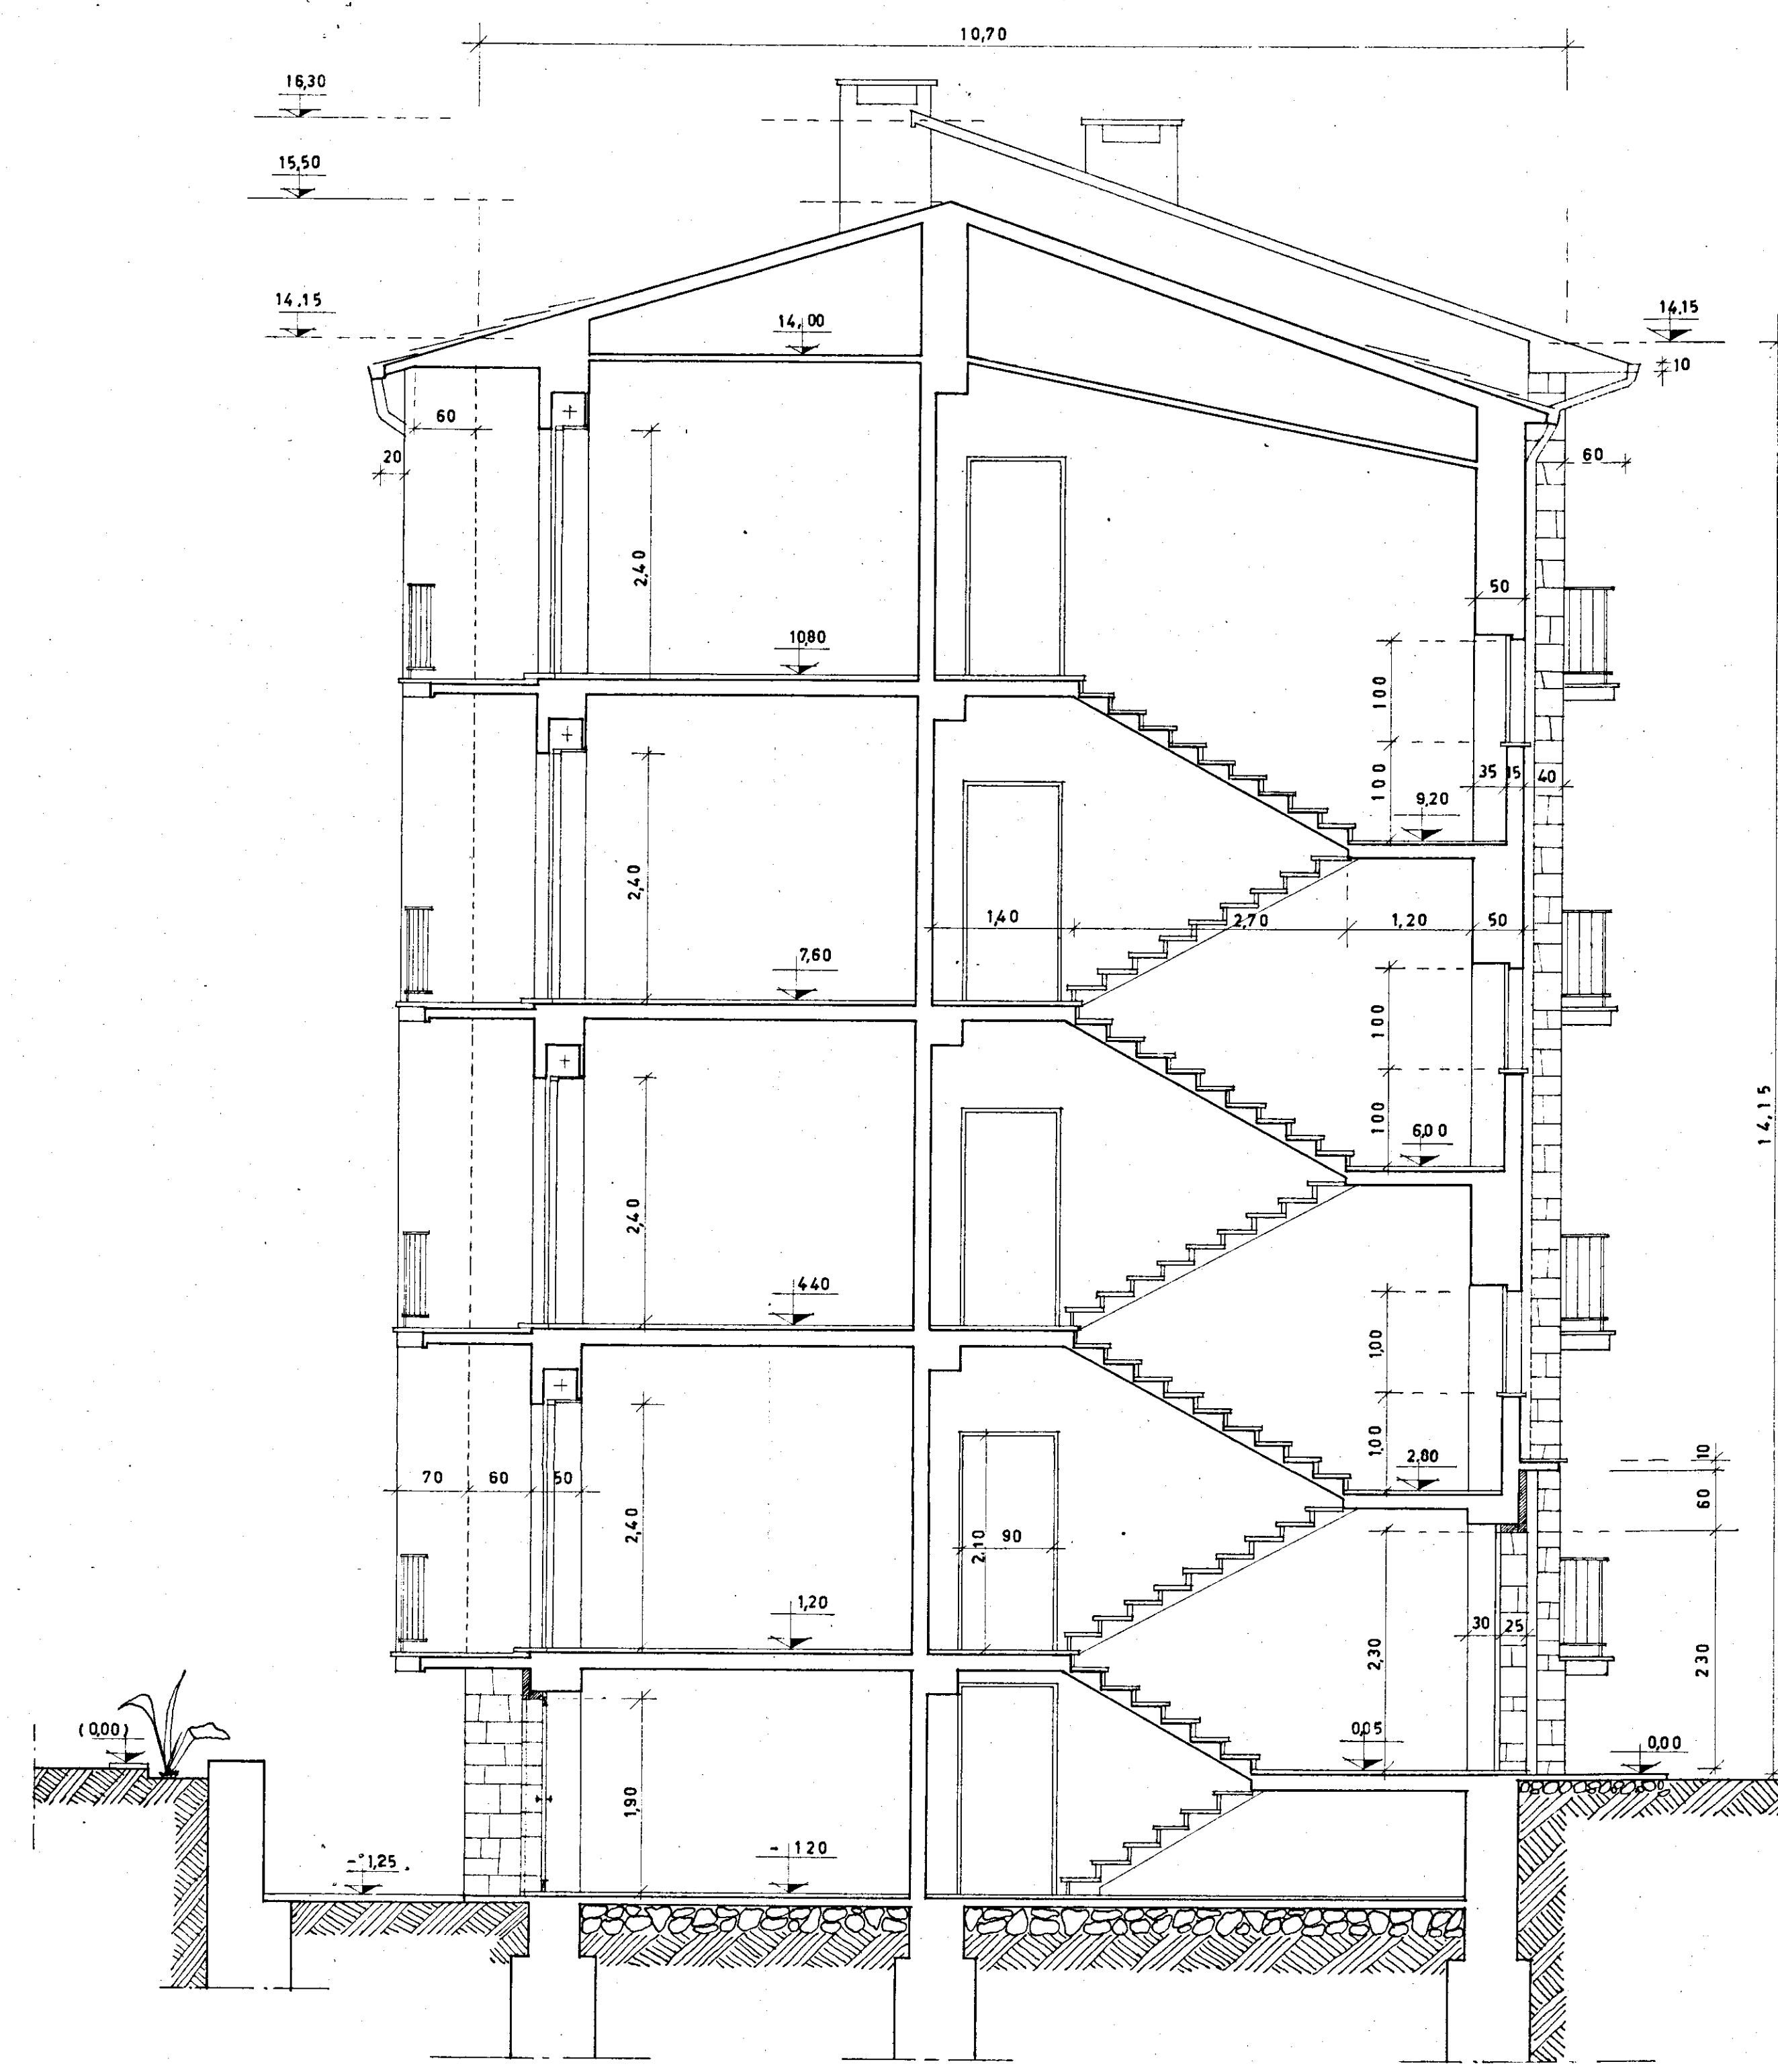

SEZIONE A-B RAPP. 1:50

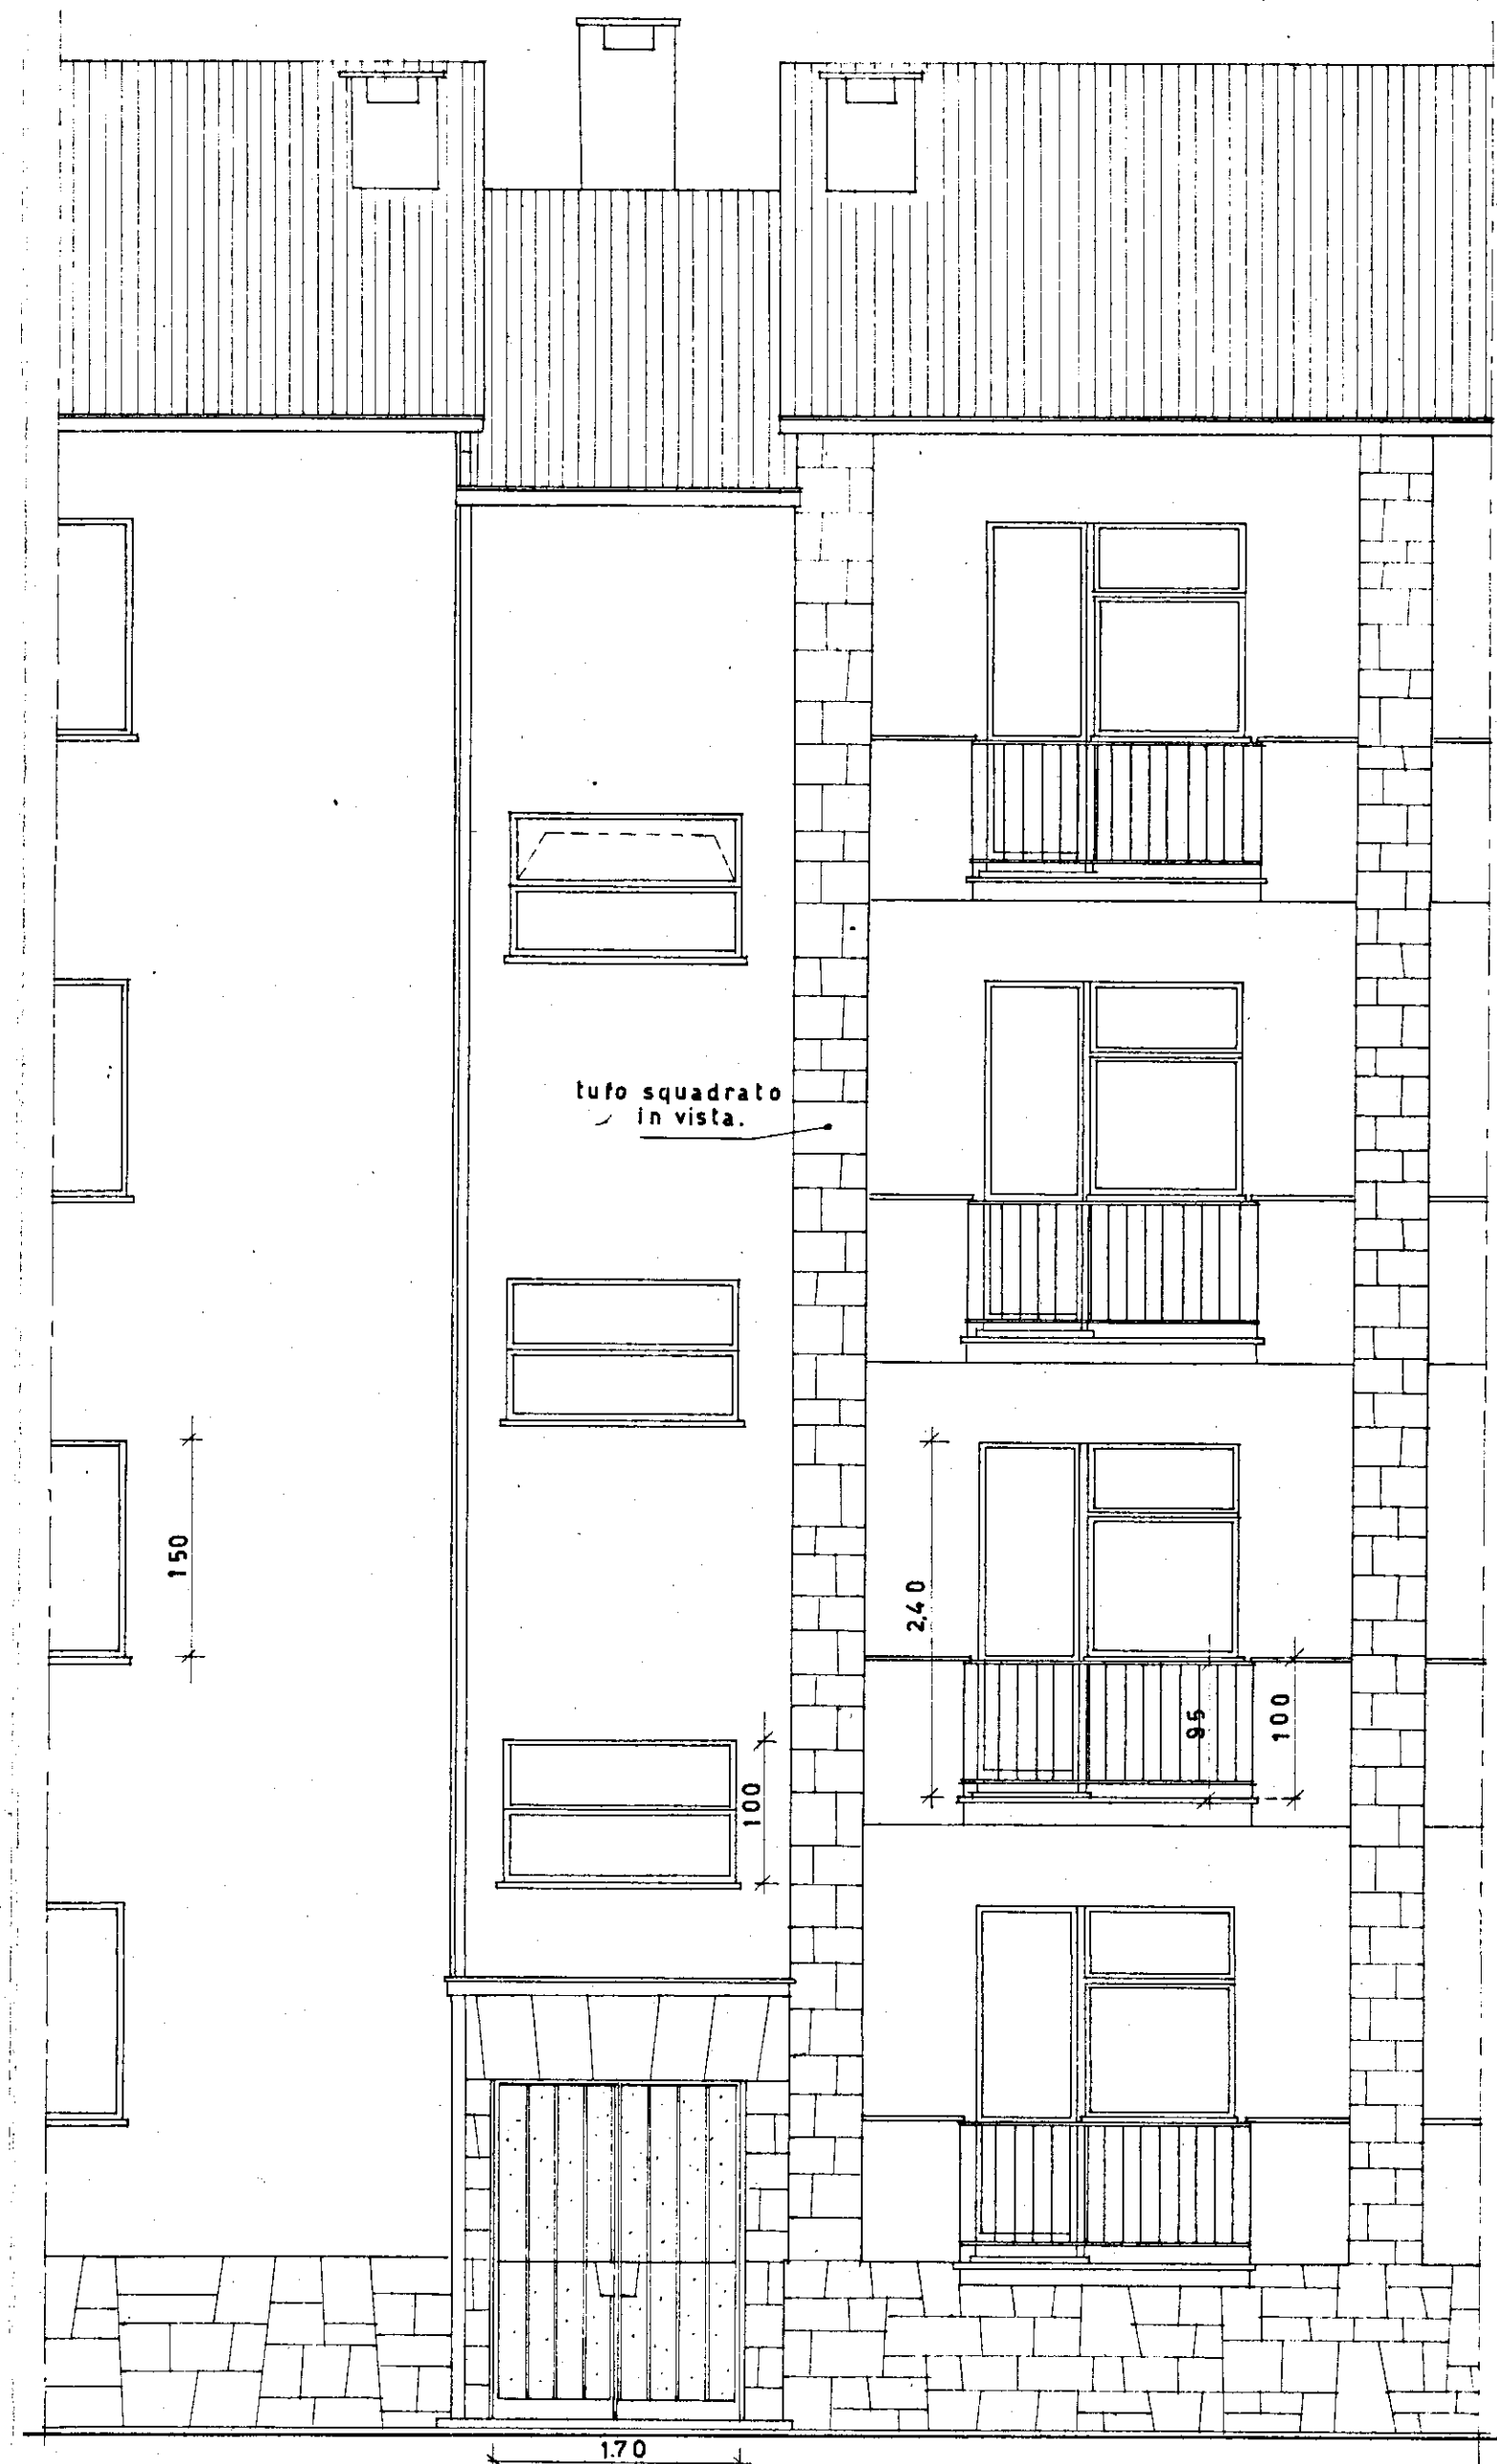

PARTICOLARE PROSPETTO LATO INGRESSO (Lato scala) RAPP. 1:50