


I. A. C. P. BRINDISI-		INTERVENTO N°		LEGGE 30-12-1960 N° 1676	
PROGETTO ESECUTIVO PER LA COSTRUZIONE DI N°20 ALLOGGI PER AGRICOLTORI IN S.VITO DEI NORMANNI		DATA	AGG.	N°	
PIANTA DEL PIANO PRIMO		RAPP.			
PROGETTO					
DIREZ. LAVORI					
STRUTTE CAMP.					
		DISEGNO			
		CONTR.			

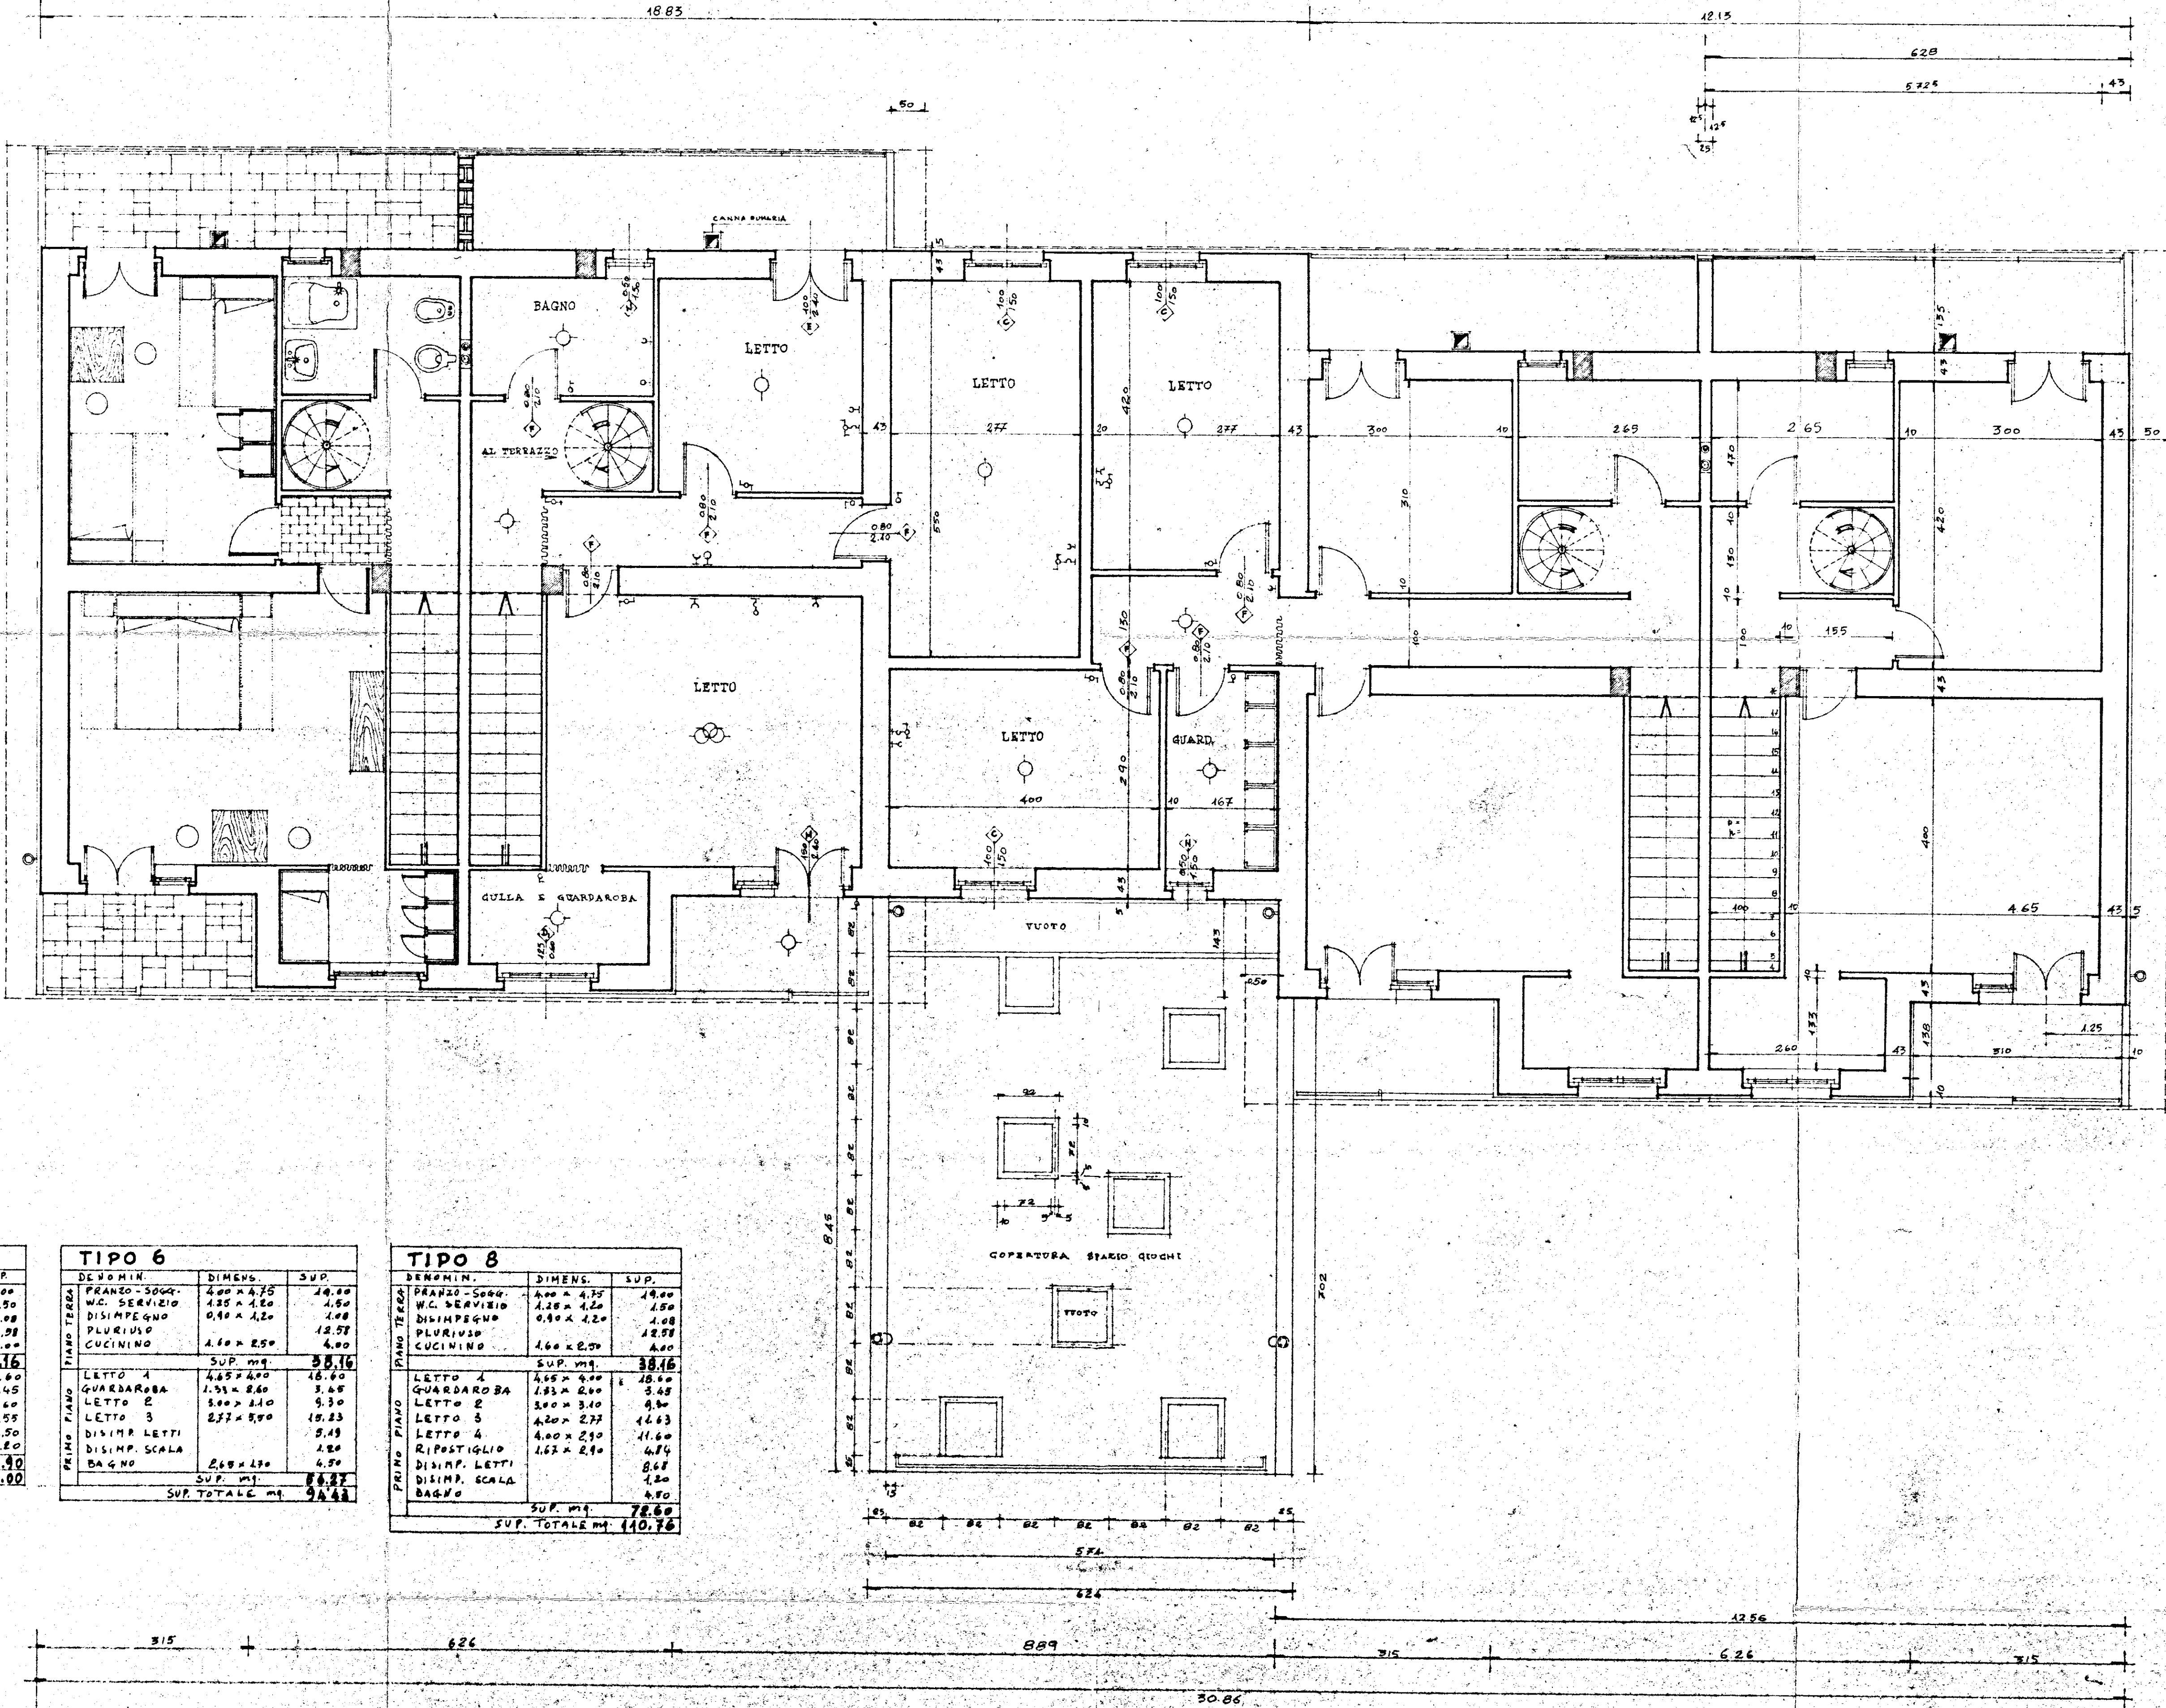

TIPO 4		
DENOMIN.	DIMENS.	SUP.
PRANZO-SOGG.	4,00 x 4,75	19,00
SUP. mq.		41,90
SUP. TOTALE mq.		80,00

TIPO 6		
DENOMIN.	DIMENS.	SUP.
PRANZO-SOGG.	4,00 x 4,75	19,00

TIPO 8		
DENOMIN.	DIMENS.	SUP.
PRANZO-SOGG.	4,00 x 4,75	19,00
