
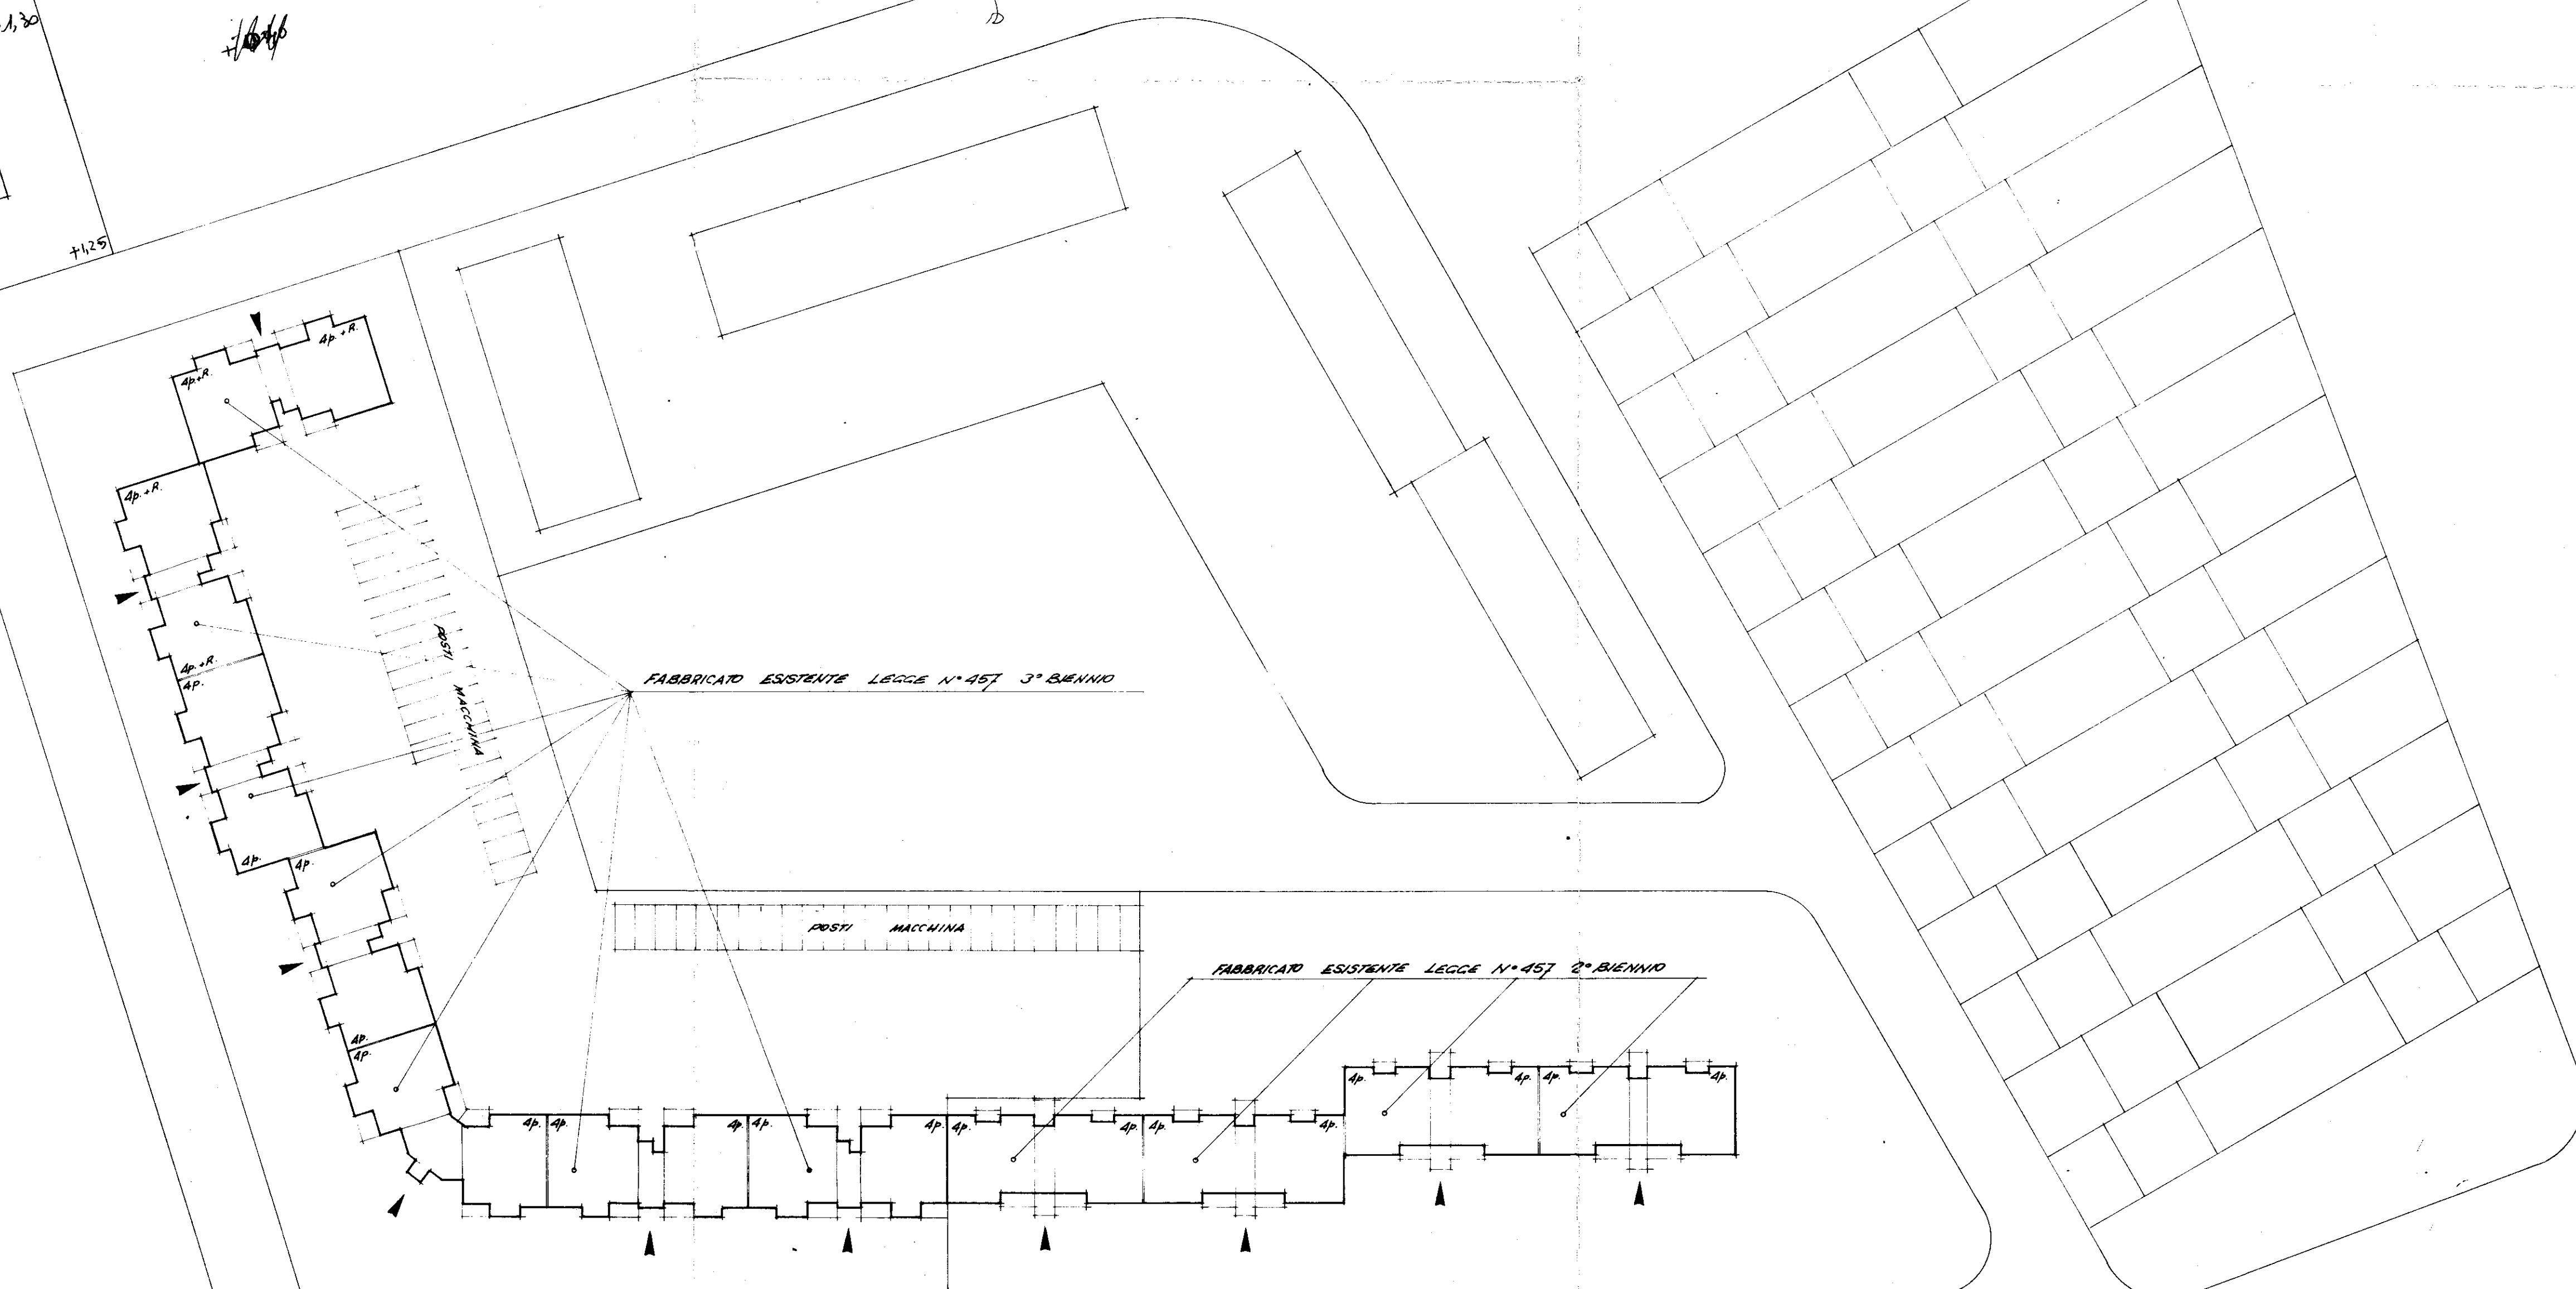


GORGONI

+1.00

lotto MAP n° 21

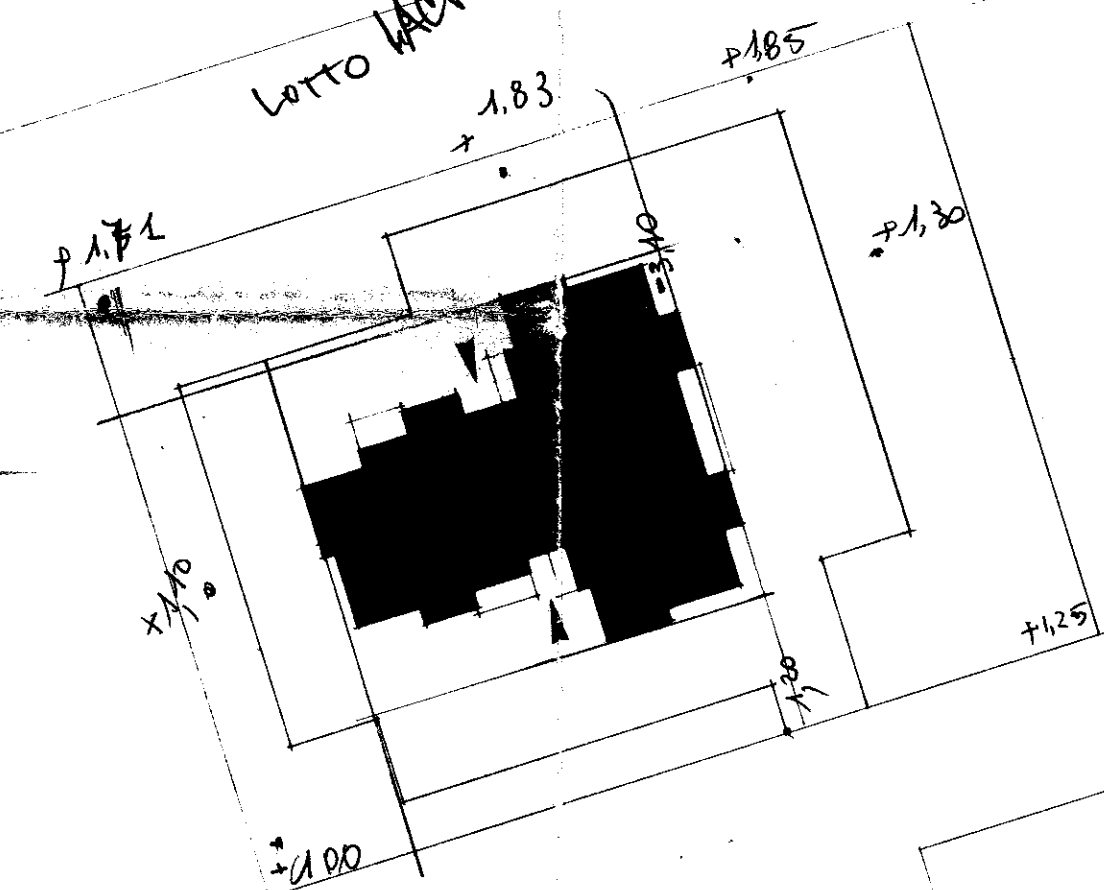

istituto autonomo case popolari

— brindisi —

legge 5-8-1978 n. 457 V° biennio 1986/87
 programma intervento n. 008-127-1
 codice 5167400801

tax. |

progetto per la costruzione di alloggi popolari in **FRANCAVILLA F.**
 comparto 7 piano di zona 167

ufficio progettazione
 I. A. C. P.
 brindisi

alloggi n. 12 da mq. 95

scala 1 : 500

PLANIMETRIA GENERALE