



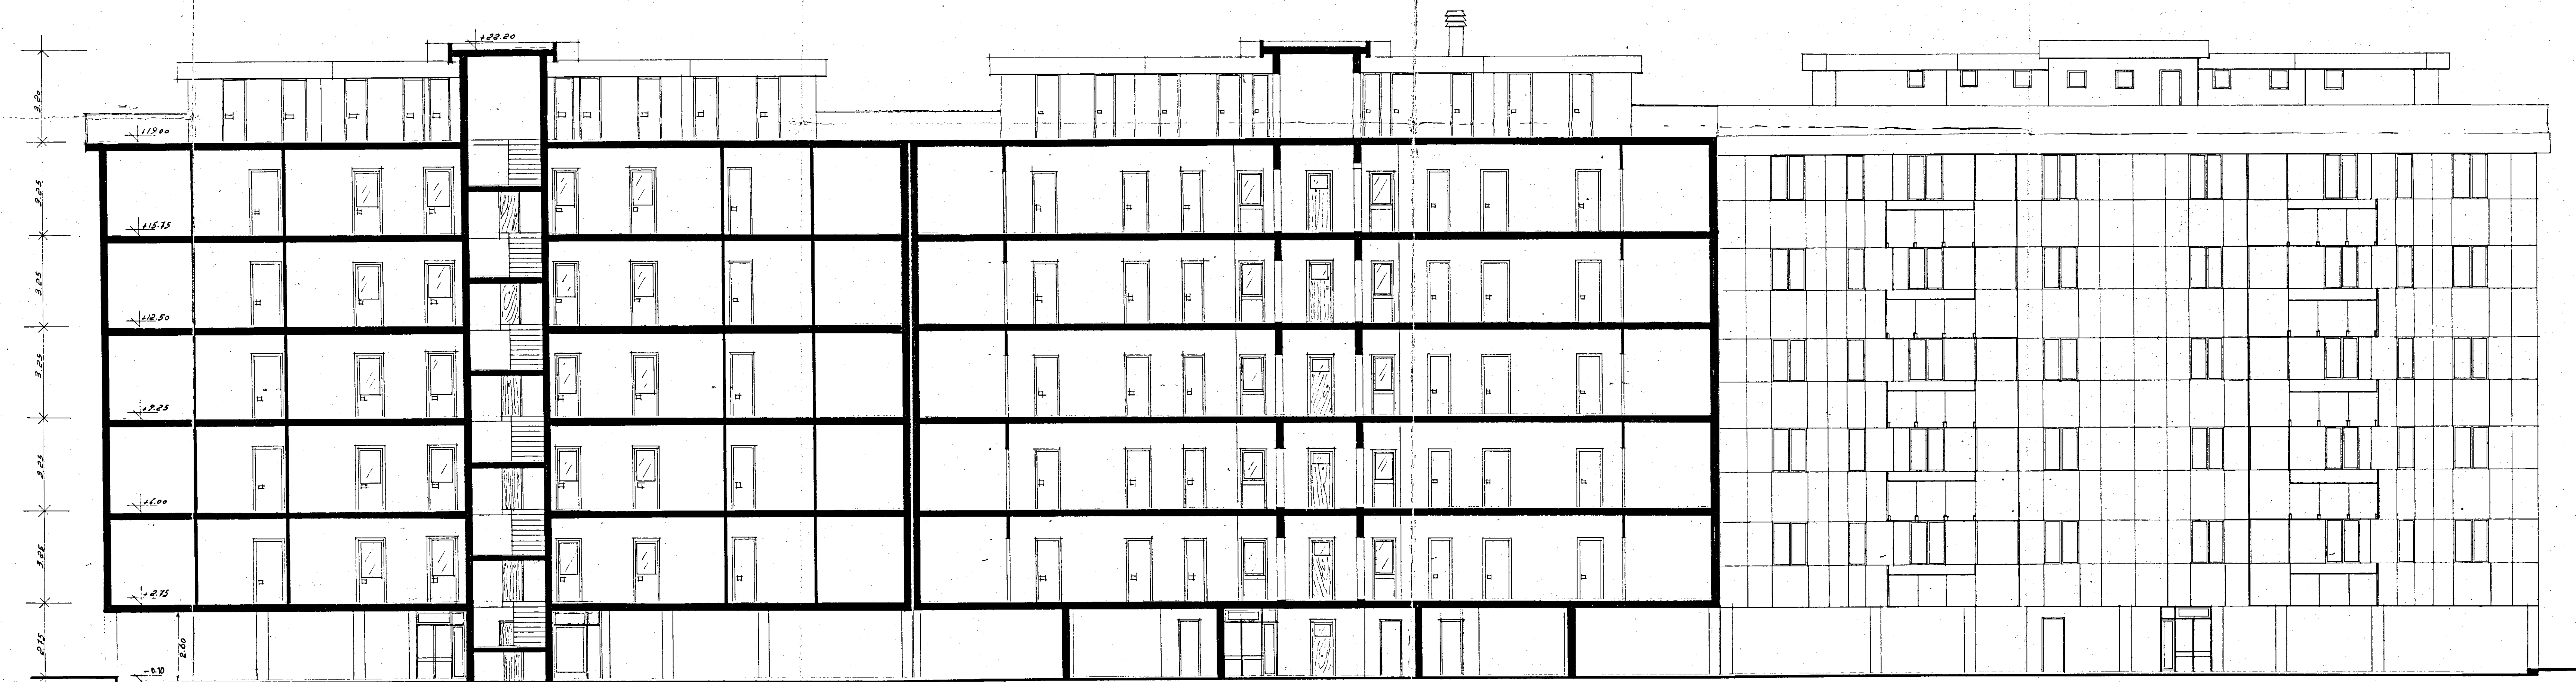

SEZ. X-X

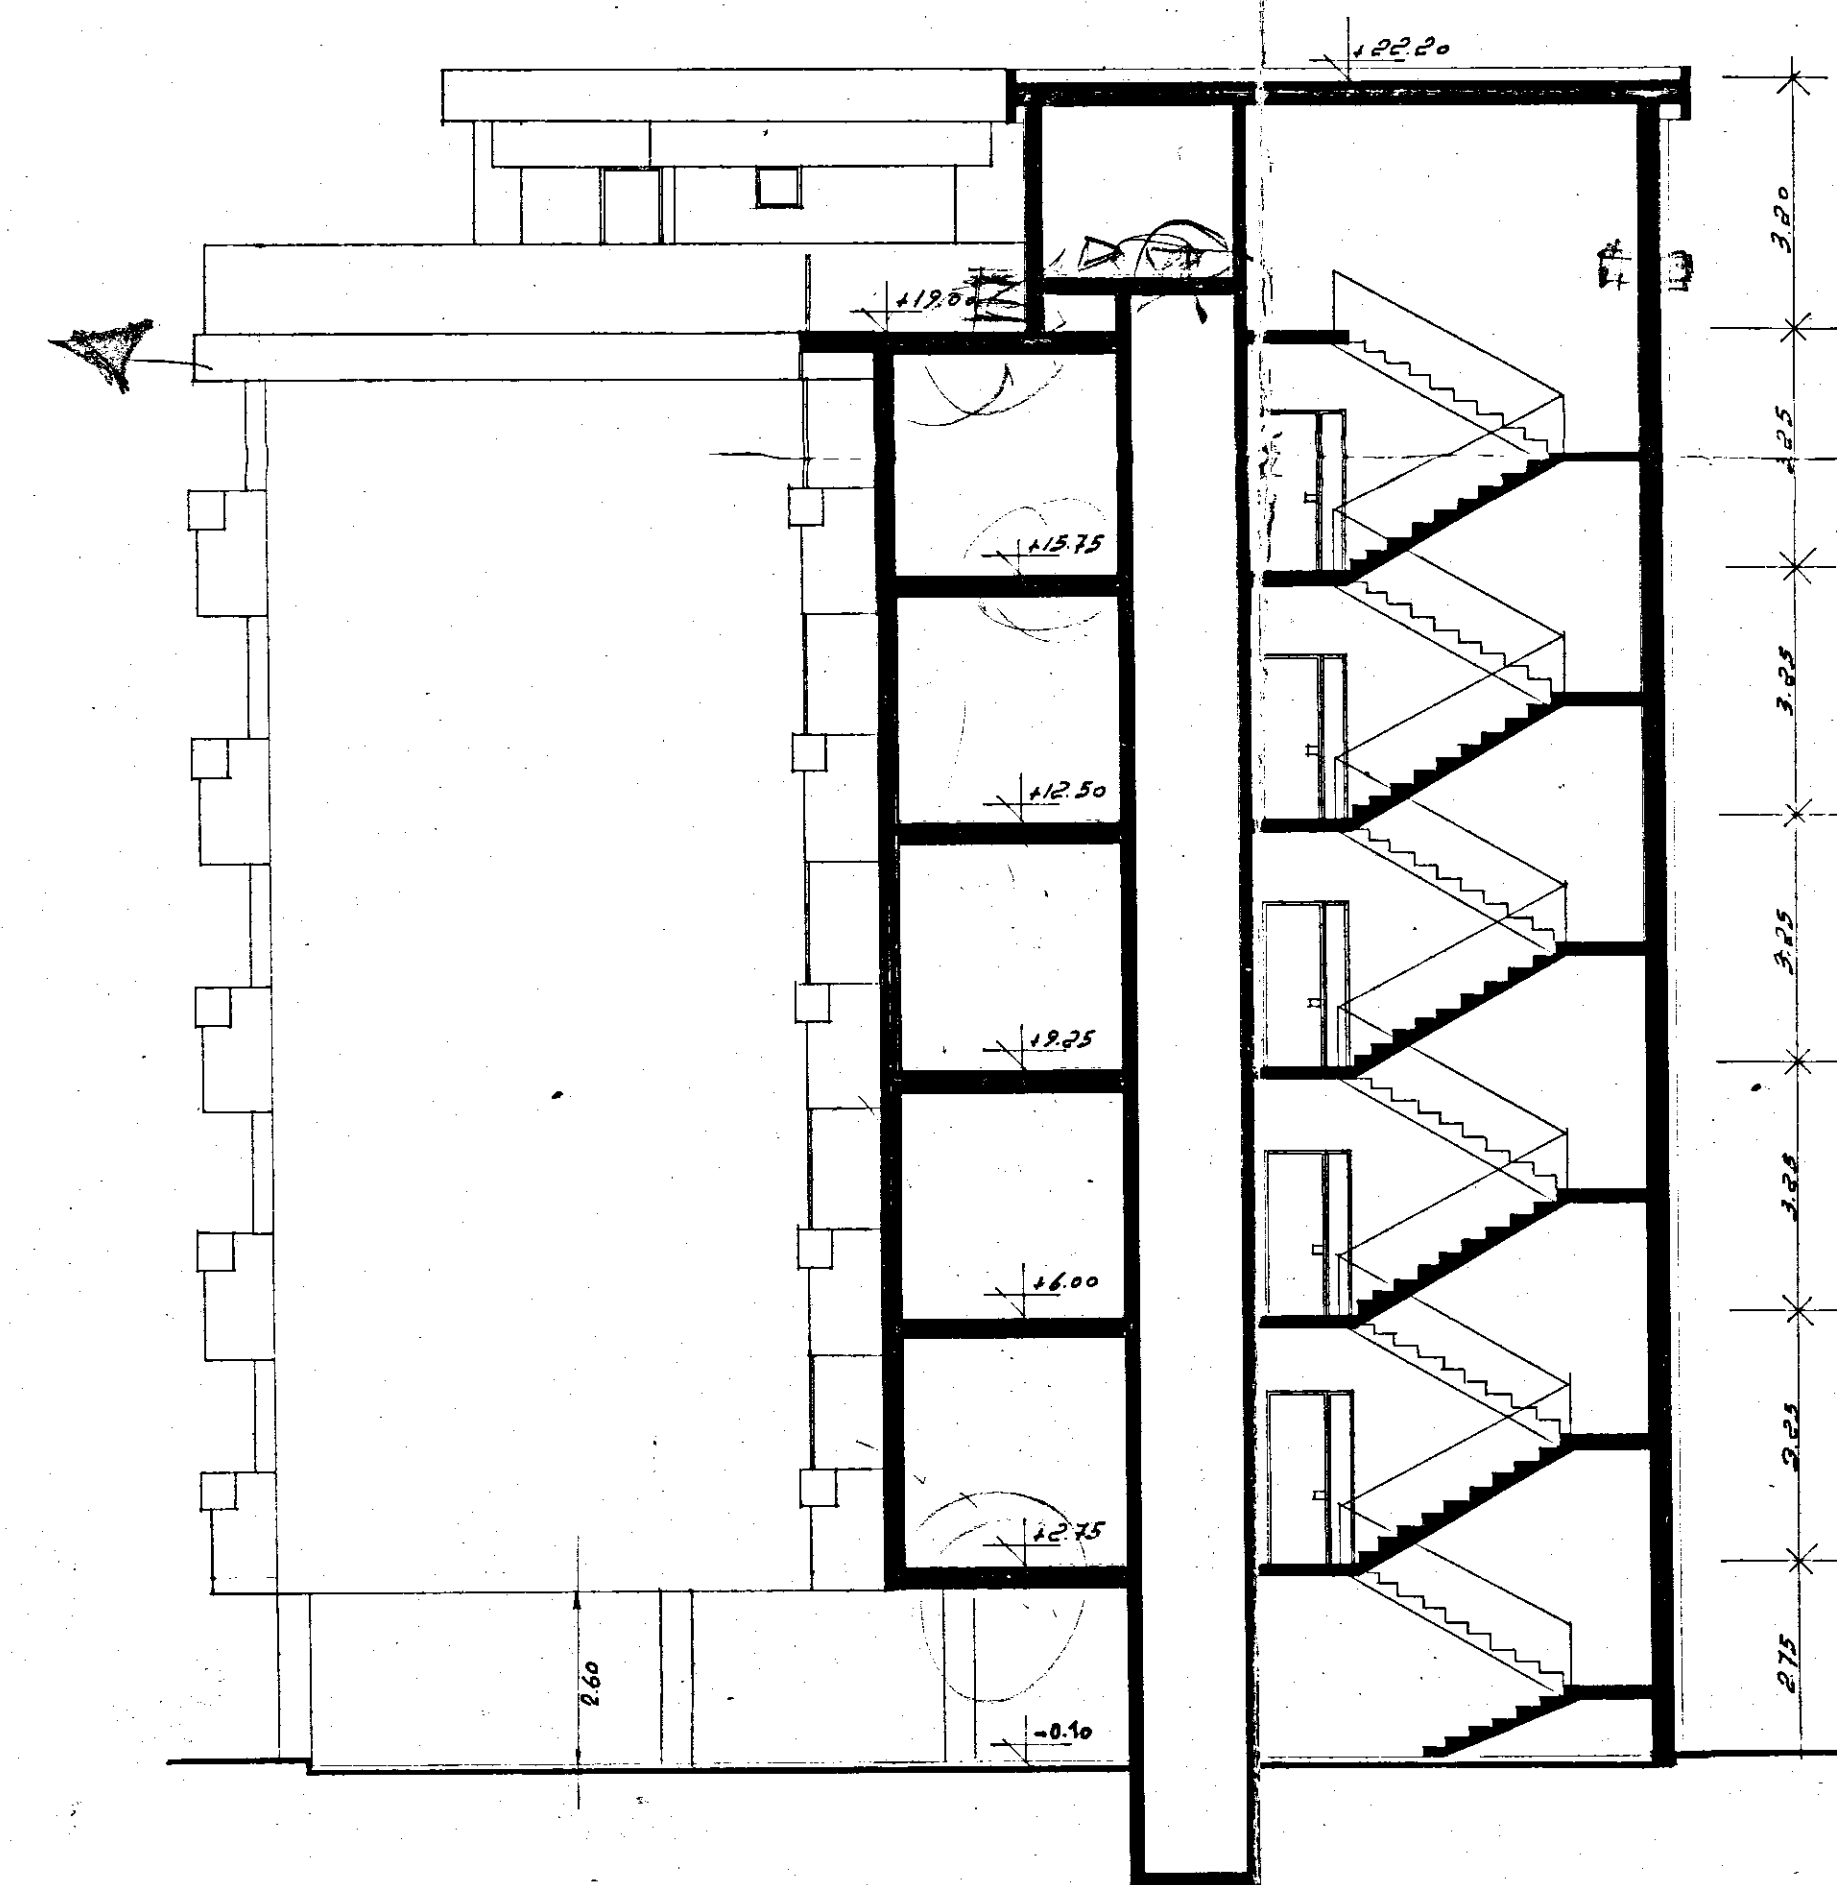

SEZ. F-F

GESTIONE CASE LAVORATORI (legge 14-2-1963)		Intervento N° 1312		stazione appaltante I. A. C. P.	
QUARTIERE SELIA BRINDISI				4	
lotto C FABBRICATO IN LINEA					
SEZIONI 1:100					
EDILIZIA	Ing. Angelini	STRUTTURE	Ing. F. Pire	note	
EDILIZIA	Ing. M. Bolognesi	IMPIANTI	Ing. P. Fabretti		
EDILIZIA	Ing. U. Conca	PROGRAMMAZ.	Ing. A. Maida		
EDILIZIA	Ing. L. Perrelli	PROGRAMMAZ.	Ing. L. Polz		
EDILIZIA	Ing. L. Polz	PROGRAMMAZ.	Ing. E. Romanelli		
EDILIZIA	Ing. F. Pigatelli	COORDINATORE	Ing. A. Maida		
EDILIZIA	Ing. F. Pigatelli	DIREZIONE LL.	I. A. C. P.		
STRUTTURE	Ing. F. Calenz				