


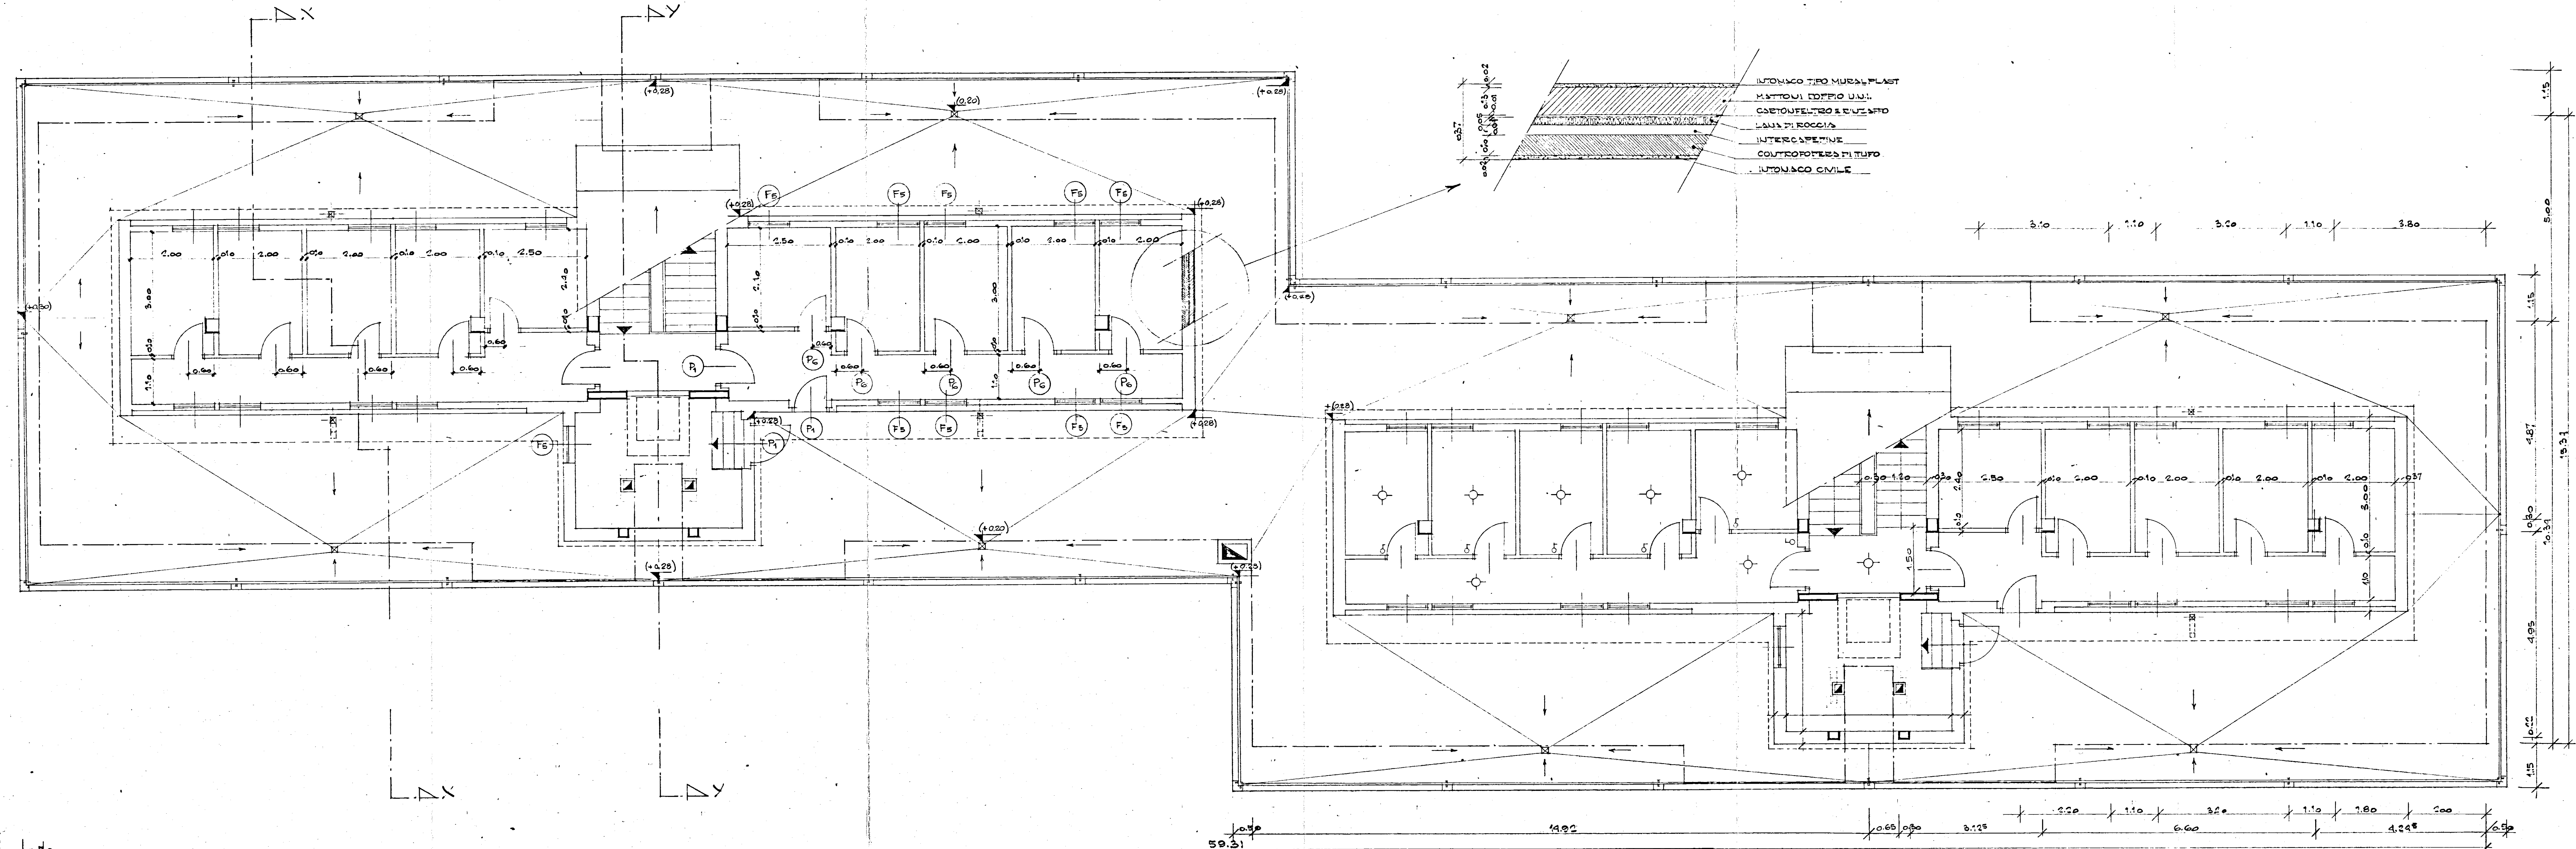

BESTIUNE CASE LAVORATORI		INTERVENTO M. 1211		I.A.C.P. PRINDISI	
LEGGE 14/2/83 - Nº 88		3º TRIENNIO			
PROGETTO ESECUTIVO PER LA COSTRUZIONE DI PALAZZO IN TRENDIS QUARTIERE GALTIELIS				DATA 22.5.71	AGG 3/4
				AGE	AGG
EDIFICIO "A". PIANTA PIANO COPERTURE				1:50	
Dott. Arch. E. NESPEGA		Edilizia			
Dott. Ing. A. CORRADO		Edilizia			
Dott. Ing. F. CARADORINI		Prog. e Costi			
Dott. Ing. M. BOLOGNESE		Strutt. e Calc.			
Dott. Ing. N. VIVARELLI		Imp. Tecnici			

NB. PER IL PARTICOLARE SCALA VEDI TAV.N° 30,°
PER IL PARTICOLARE INFISSI VEDI TAV.N° 34,°
PER I PARTICOLARI FACCIATE VEDI TAV.N° 29,°