



GESTIONE CASE LAVORATORI LEGGE 14-2-1963 N. 60		ART. 15/3		I. A. C. P. STAZIONE APPALTANTE - BRINDISI -	
BRINDISI		fabbricato sociale coop.va G. D'ORIA		rapp. 1:10	
SCHERATURA INTERNA LAVANDERIA-CUCINA					
PROGETTISTA E DIRETTORE LAVORI		DOTT. ING. GIUSEPPE MARASCO		TAV. N. 12	

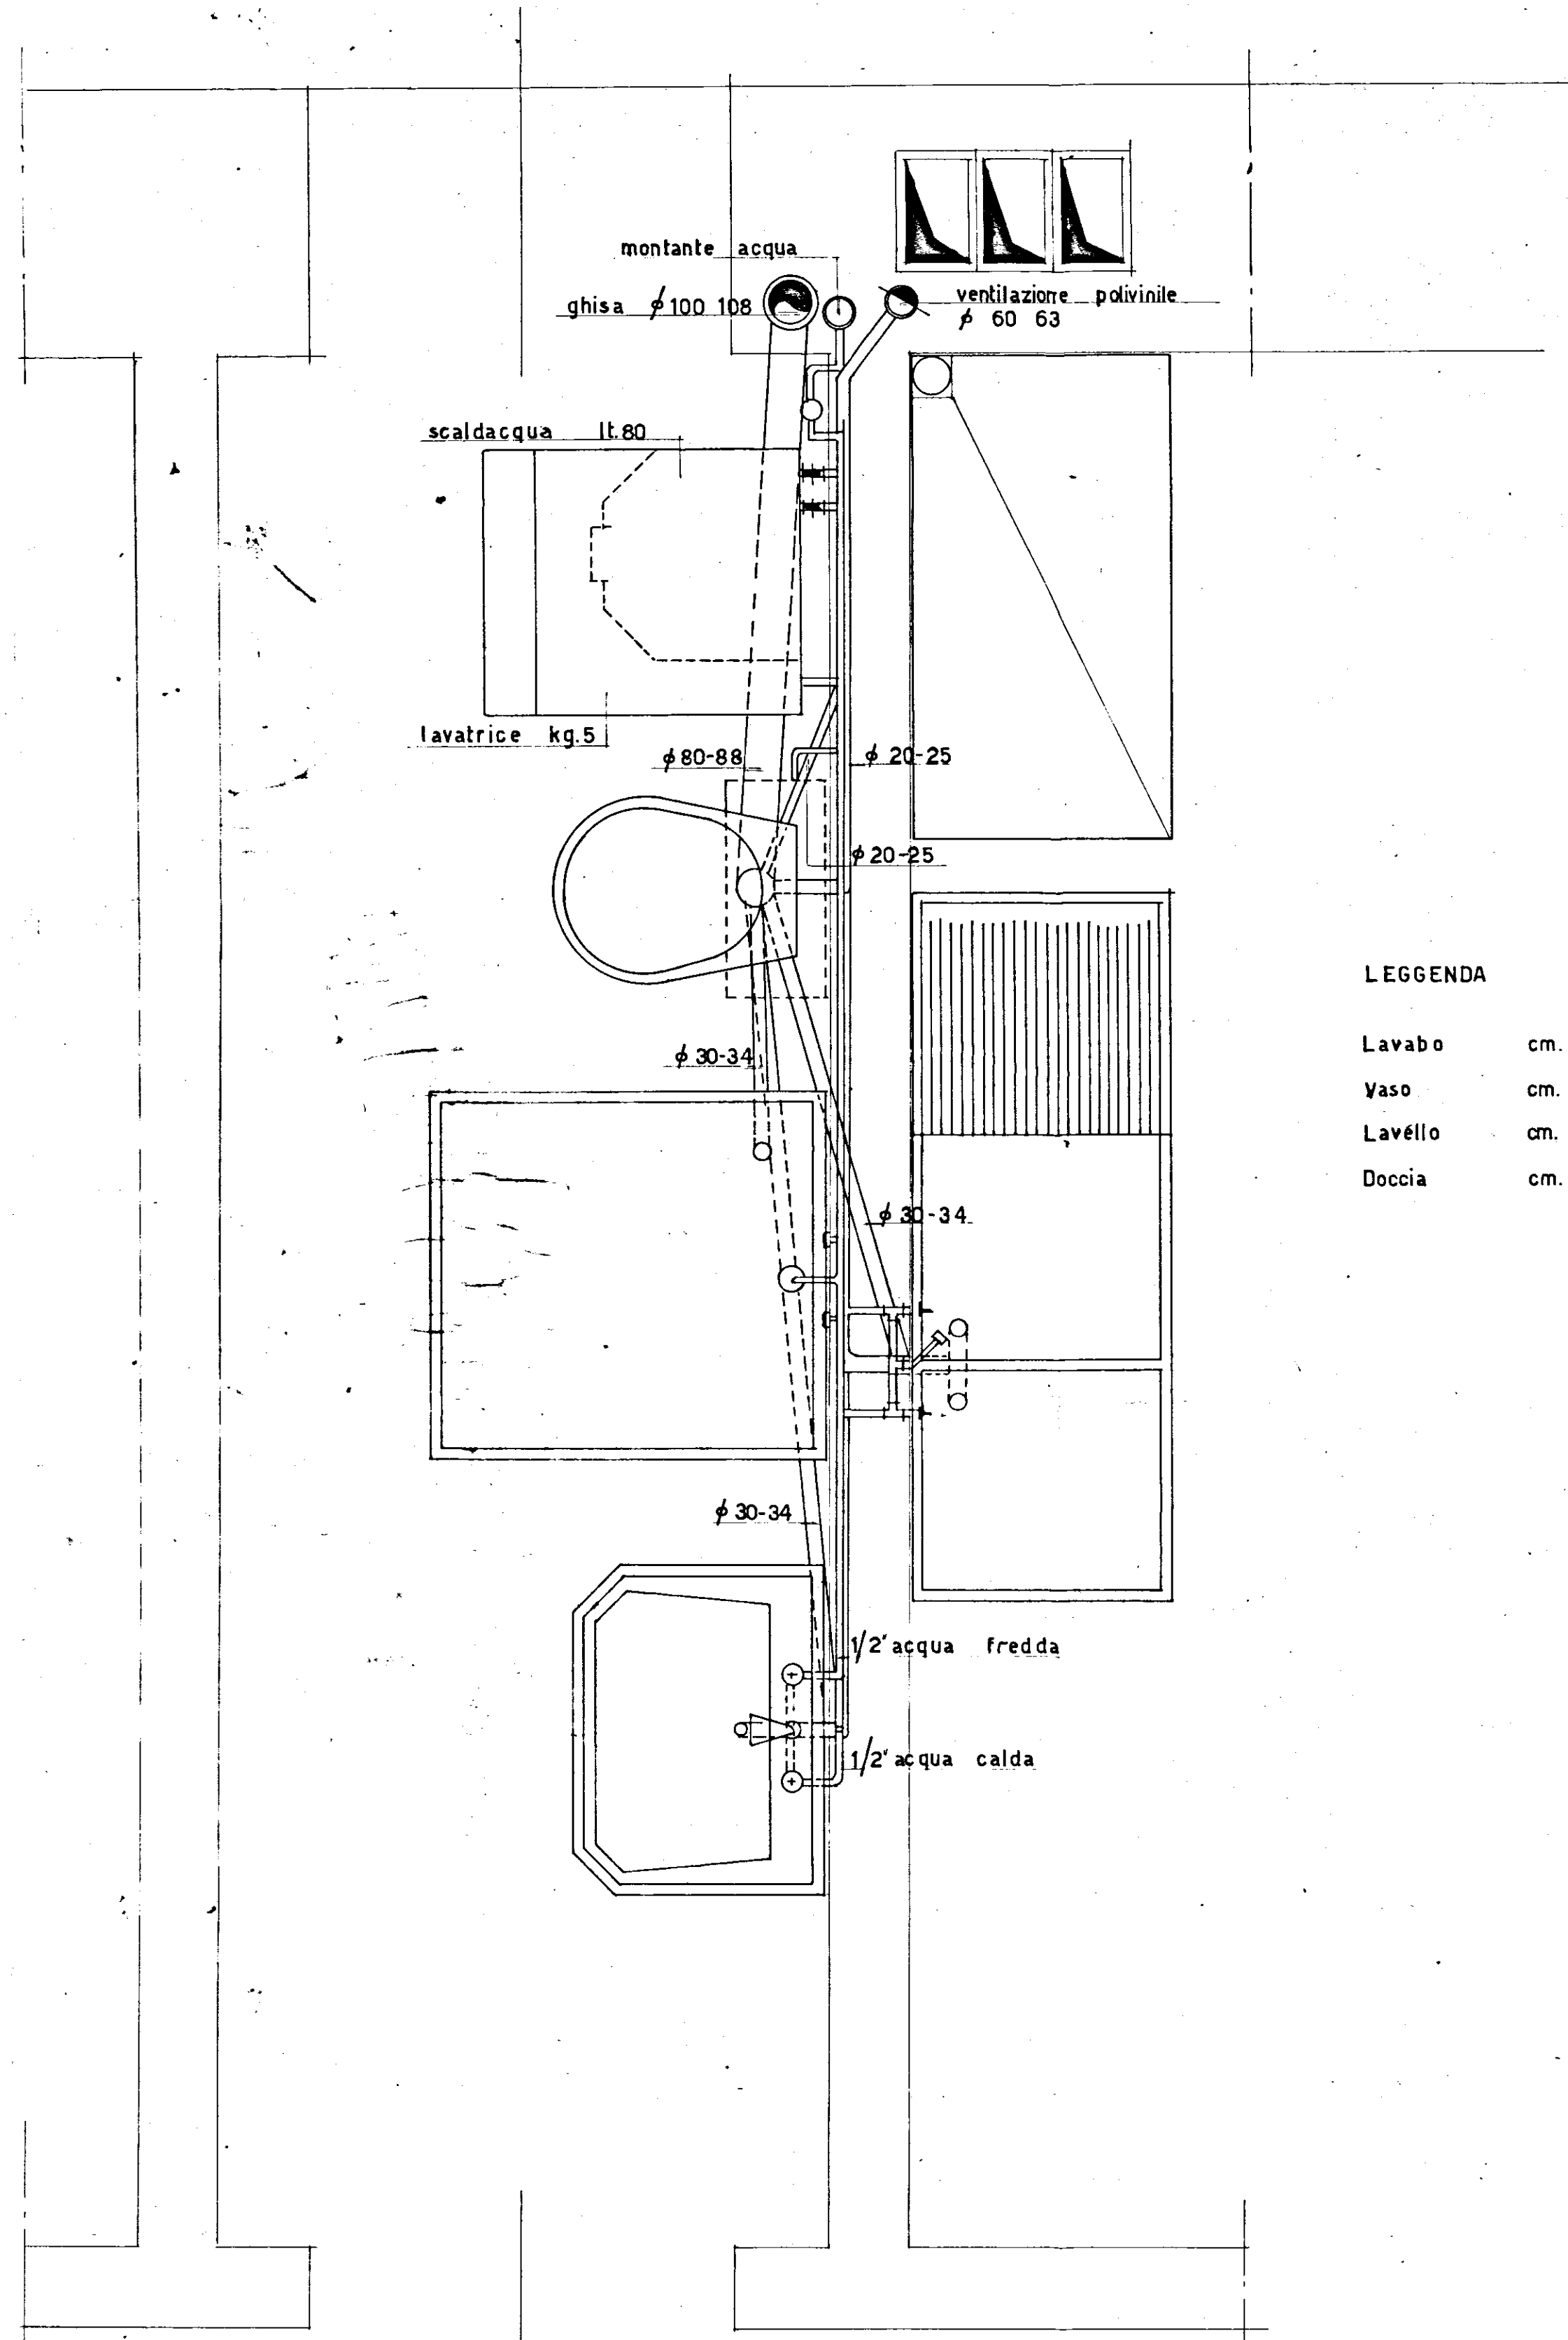

LEGGENDA

Lavabo	cm. 62 x 48
Vaso	cm. 46 x 35
Lavello	cm. 135 x 50
Doccia	cm. 70 x 75

PIANTA Rapp. 1:10

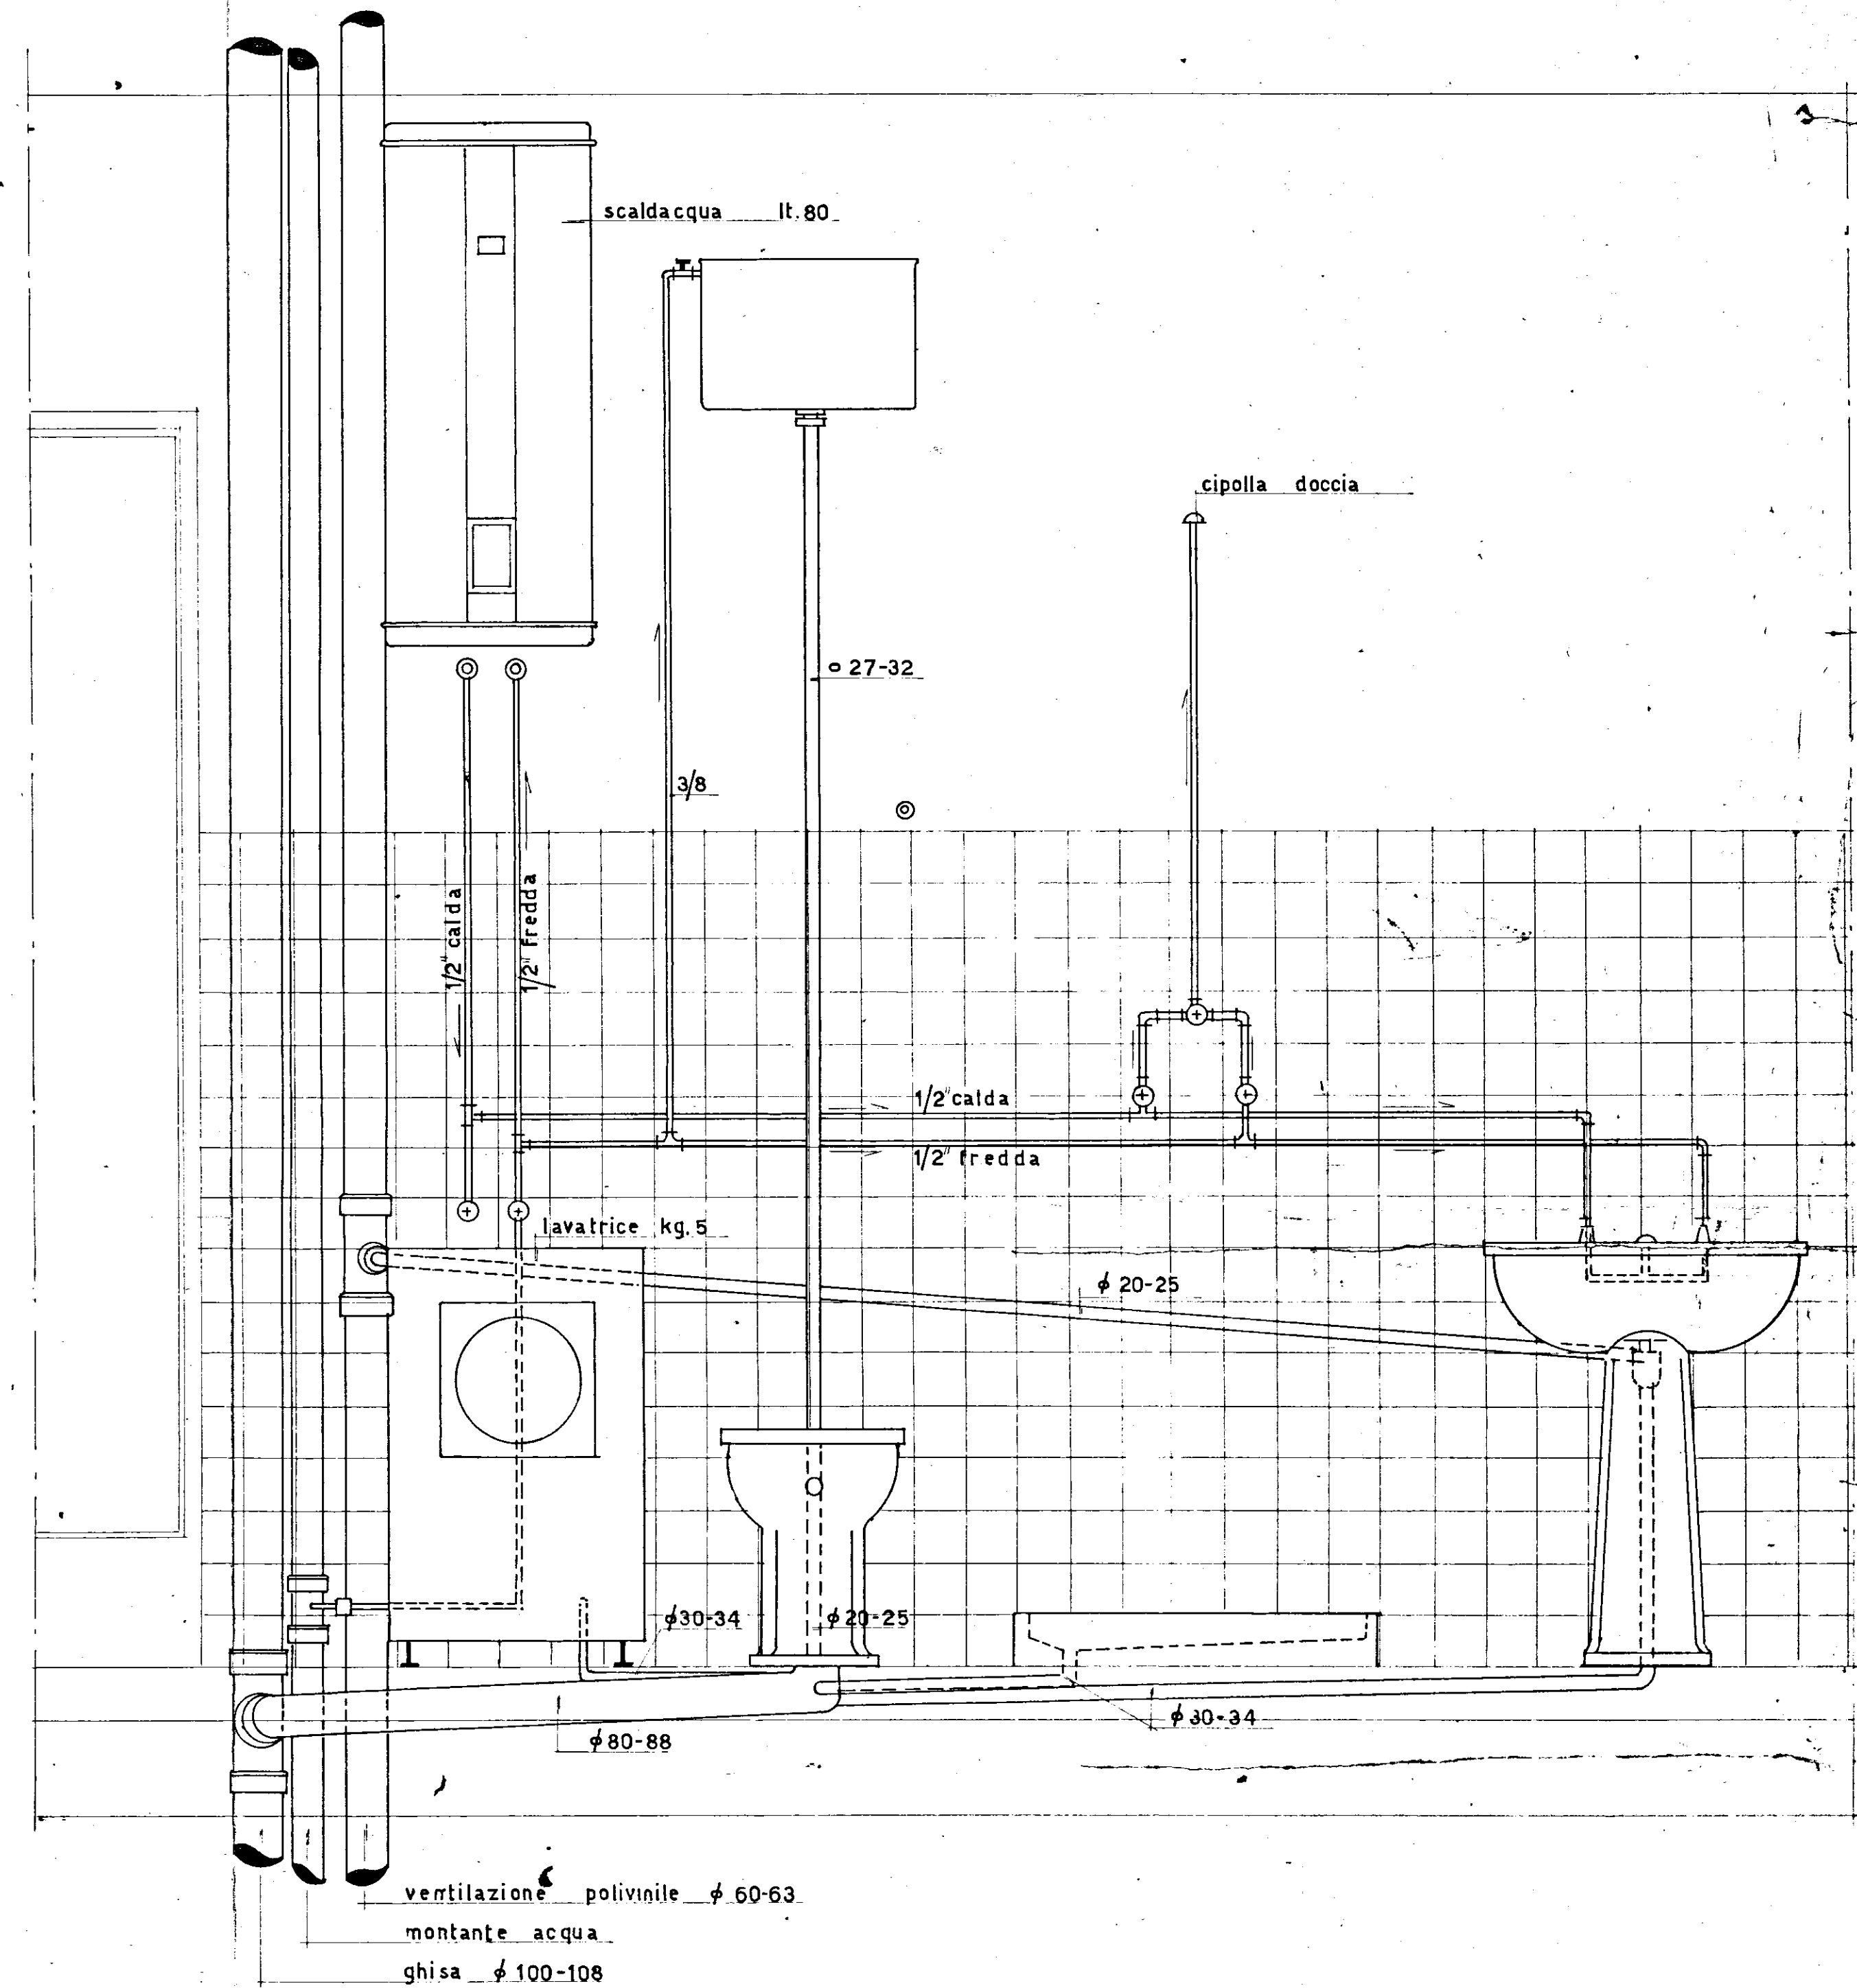

SEZIONE Rapp. 1:10